


RZUT PARTERU

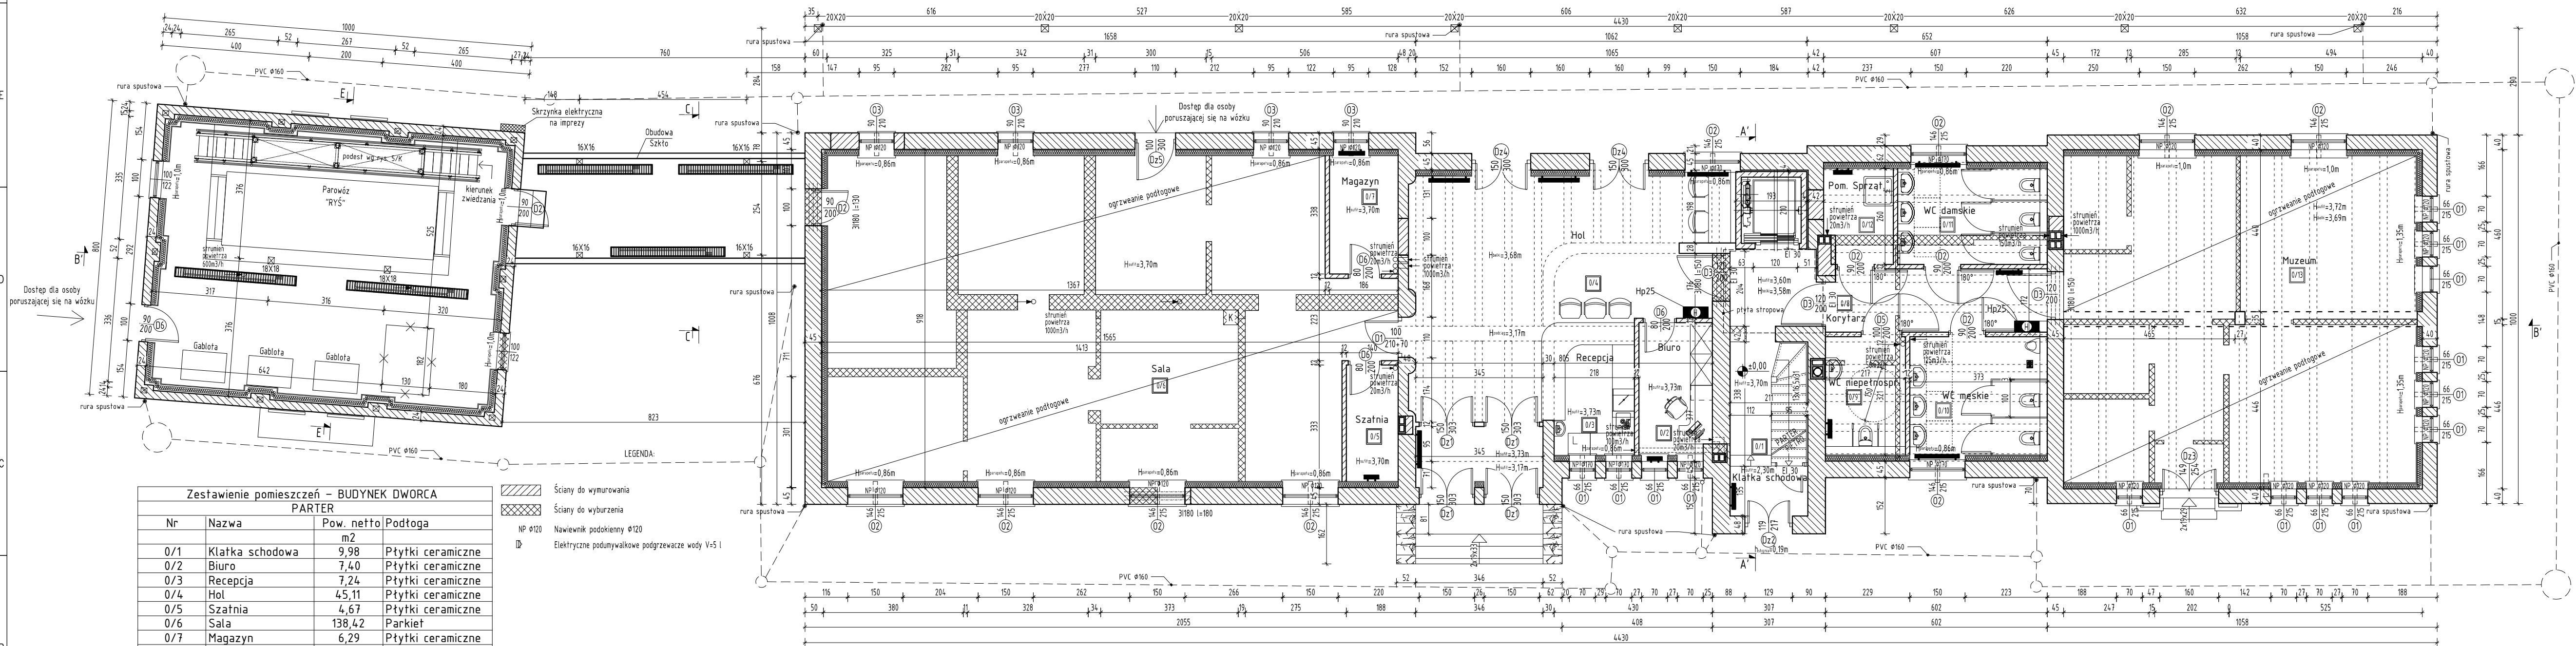

Zestawienie pomieszczeń – BUDYNEK DWORCA PARTER			
Nr	Nazwa	Pow. netto	Podłoga
		m2	
0/1	Klatka schodowa	9,98	Płytki ceramiczne
0/2	Biuro	7,40	Płytki ceramiczne
0/3	Recepcja	7,24	Płytki ceramiczne
0/4	Hol	45,11	Płytki ceramiczne
0/5	Szafnia	4,67	Płytki ceramiczne
0/6	Sala	138,42	Parkiet
0/7	Magazyn	6,29	Płytki ceramiczne
0/8	Korytarz	15,28	Płytki ceramiczne
0/9	WC niepełnospr.	6,90	Płytki ceramiczne
0/10	WC męskie	11,59	Płytki ceramiczne
0/11	WC damskie	10,80	Płytki ceramiczne
0/12	Pom. Sprzątki	4,96	Płytki ceramiczne
0/13	Muzeum	89,60	Płytki ceramiczne
	Łącznie	358,24	

- Ściany do wymurowania  
Ściany do wyburzenia  
NP Ø120 Nawiewnik podokienny Ø120  
Elektryczne podumywalkowe podgrzewacze wody V=5 l

Zestawienie pomieszczeń – MAGAZYN PARTER			
Nr	Nazwa	Pow. netto	Podłoga
		m2	
0/1	Magazyn	61,04	Płytki ceramiczne
	Łącznie	61,04	

- Uwagi:
- Rysunki architektury konieczne rozpatrywać z rysunkami branżowymi, i w przypadku rozbieżności zwrócić się do projektanta.
  - Wszystkie wymiary powinny zostać sprawdzone przez wykonawcę przed rozpoczęciem robót budowlanych, a w celu wyjaśnienia ewentualnych wątpliwości należy zwrócić się do projektanta.
  - Wszelkie elementy ruchome, elementy wyposażenia, w szczególności elementy stolarki i ślusarki okiennej i drzwiowej, szkielek, okładzin elewacyjnych, balustrad, poręczy i podchwyty, obojników wewnętrznych i innych należy zamawiać i wykonywać / montować na podstawie zweryfikowanych obmiarów rzeczywiście wykonanych na obiekcie.
  - Wszystkie elementy wykonywać według odpowiadających im opracowań branżowych.
  - Użyte materiały powinny posiadać wszystkie wymagane atesty i aprobaty. Zastosowanie wszystkich materiałów, produktów i urządzeń (opisanych lub nie opisanych) bezwzględnie uzgodnić z inżynierem z ramienia inwestora.
  - Rozwiązania zamienne do wskazanych w projekcie uzgodnić z projektantem i inwestorem.
  - W wypadku stwierdzenia jakichkolwiek niespójności w koordynacji międzybranżowej należy skontaktować się z biurem projektów.
  - Wszystkie roboty należy wykonywać zgodnie z polskimi normami, warunkami technicznymi wykonania i odbioru robót budowlano - montażowych, opracowanymi przez Instytut Techniki Budowlanej oraz zasadami wiedzy i sztuki budowlanej.

CAD projekt  
Adam Wierczkowski  
ul. A. Jajna 5  
54-704 Wrocław  
tel. 71 735 12 84

INWESTOR:  
Urząd Miasta  
ul. 11 Listopada 35  
59-850 Świeradów Zdrój  
Opracował:  
mgr inż. arch. Przemysław Zagórski  
mgr inż. arch. Adam Konsencjusz  
dz. nr 47, 31, A.M.3, obr. 0005 Świeradów Zdrój

Tytuł rysunku:  
Rzut parteru  
OPRACOWAŁ:  
mgr inż. arch. Przemysław Zagórski  
mgr inż. arch. Adam Konsencjusz  
OPRACOWAŁ:  
mgr inż. arch. Przemysław Zagórski  
mgr inż. arch. Adam Konsencjusz

SKALA:  
1:100  
NR RYSUNKU:  
3/A  
DATA: 28.12.2015