

WARSTWA ŚCIERAŁKA Z BETONU ASFALTOWEGO AC11S	4 CM
SKROPIENIE EMULSJIĄ ASFALTOWĄ	0,3 KG/M2
WARSTWA WIĄŻĄCA Z BETONU ASFALTOWEGO AC16W	6 CM
KOMPOZYT DO ZBROJENIA NAWIERZCHNI BITUMICZNYCH	WG. SPEC.
SKROPIENIE EMULSJIĄ ASFALTOWĄ	1,3 KG/M2
WARSTWA WYRÓWNAWCZA Z BET. ASFALTOWEGO AC16W	100 KG/M2
SKROPIENIE EMULSJIĄ ASFALTOWĄ	0,7 KG/M2
OCZYSZCZENIE ISTNIEJĄCEJ NAWIERZCHNI	


WARSTWA ŚCIERALNA Z BETONU ASFALTOWEGO AC11S	4 CM
SKROPIENIE EMULSJĄ ASFALTOWĄ	0,3 KG/M2
WARSTWA WIAŻĄCA Z BETONU ASFALTOWEGO AC16W	8 CM
SKROPIENIE EMULSJĄ ASFALTOWĄ	0,7 KG/M2
PODBUDOWA ZASADNICZA Z KRUSZYWA ŁAMANEGO 0/63 STABILIZOWANA MECHANICZNIE	20 CM
PODBUDOWA Z GRUNTU STABILIZOWANEGO CEMENTEM R _m =1,5 MPa	10 CM

WARSTWA ŚCIERALNA Z BETONU ASFALTOWEGO AC11S	4 CM
SKROPIENIE EMULSJĄ ASFALTOWĄ	0,3 KG/M2
WARSTWA WIĄZĄCA Z BETONU ASFALTOWEGO AC16W	4 CM
SKROPIENIE EMULSJĄ ASFALTOWĄ	0,7 KG/M2
PODBUDOWA ZASADNICZA Z KRUSZYWA ŁAMANEGO 0/63 STABILIZOWANA MECHANICZNIE	20 CM
PODBUDOWA Z GRUNTU STABILIZOWANEGO CEMENTEM Rm=1,5 MPa	10 CM


UZUPEŁNIENIE POBOCZA KRUSZYWEM ŁAMANYM 0/31,5	20 CM
PODŁOŻE G1 E2>100MPa	



KRAWĘŻNIK DROGOWY BETONOWY ZATOPIONY	15/30/100CM
PODSYPKA PIASKOWA	5 CM
ŁAWA BETONOWA C12/15 Z OPOREM	10 CM
PODŁOŻE G1 E2>100MPa	

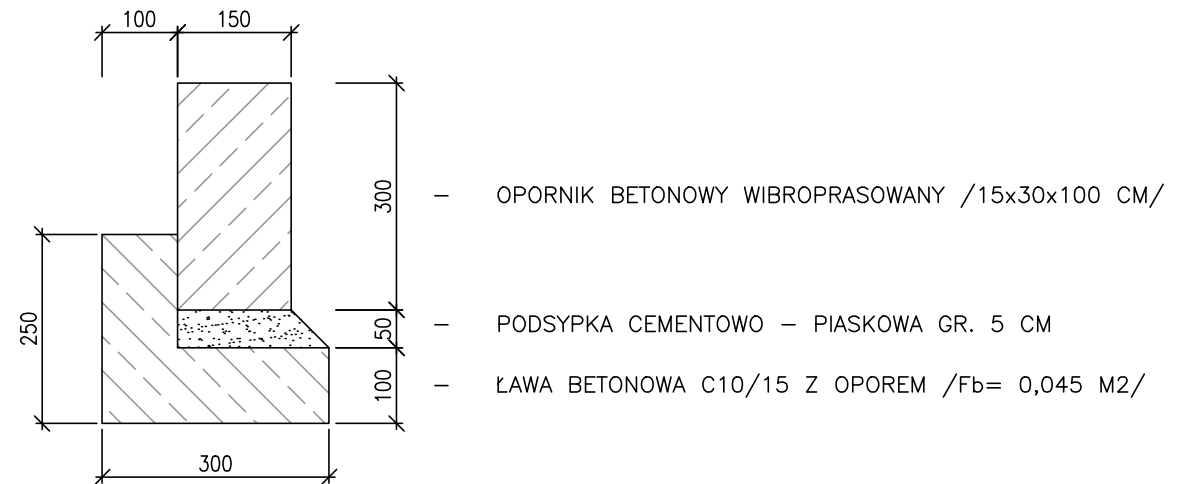ŚCIEK Z DWÓCH RZĘDÓW KOSTKI GRANITOWEJ 20/20	20/40 CM
PODSYPKA PIASKOWO – CEMENTOWA	5 CM
ŁAWA BETONOWA C12/15	15 CM
PODŁOŻE G1 E2>100MPa	

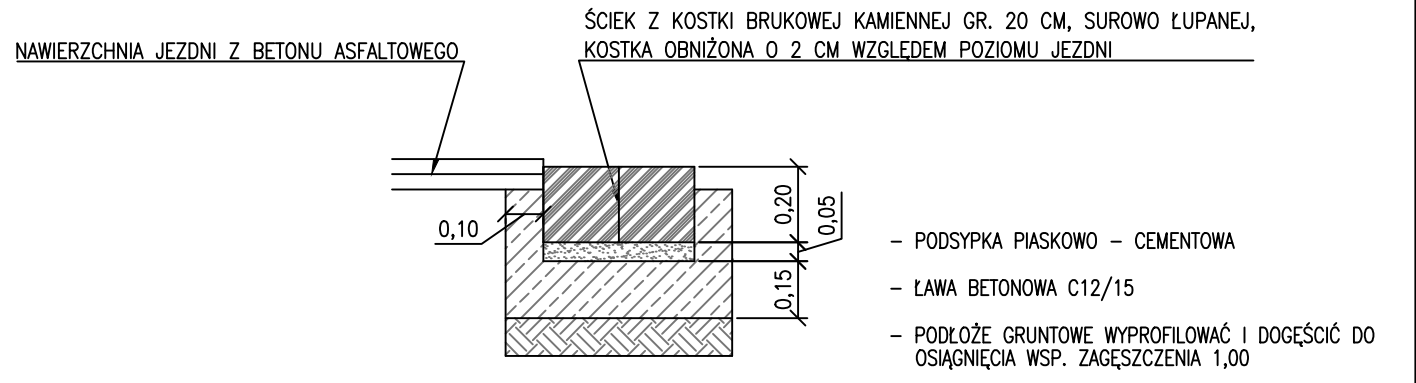

SZCZEGÓŁ KONSTRUKCYJNY: ŚCIEK Z KOSTKI KAMIENNEJ
SKALA 1:20



 <div> AGRAD 58-500 Jelenia Góra, ul. Mostowa 5 tel.: 607 42 77 38 --- e-mail: BIURO@AGRAD.JGORA.PL </div>			
Inwestor:	Gmina Miejska Świeradów – Zdrój 59-850 Świeradów-Zdrój, ul. 11-go Listopada 35		
Objekt:	Odbudowa nawierzchni drogi wraz z systemem odwodnienia ul. Strażacka w Świeradowie-Zdroju km 0+420 – 0+790		
Faza projektu:	DOKUMENTACJA PROJEKTOWO – WYKONAWCZA		
Branża:	DROGOWA		
Treść rysunku:	PRZEKRÓJ NORMALNY NR 3		
Projektant:	mgr inż. Czesław Wandzel	Upr. bud. Nr 982/82 spec. konstr. – bud.	
	Imię, Nazwisko:	Numer uprawnień:	Podpis:
	07.2015 r.	–	1:50
Nr projektu/egz.:	Data:	Format rysunku:	Nr rysunku:
Rozpowszechnianie i powielanie niniejszej dokumentacji bez zgody posiadacza praw autorskich jest zabronione, Dz.U.24/1994, poz.83, ART 115–118.			