



Z-1.ZBIORNIK Ø6,6m SZT.2 1:50


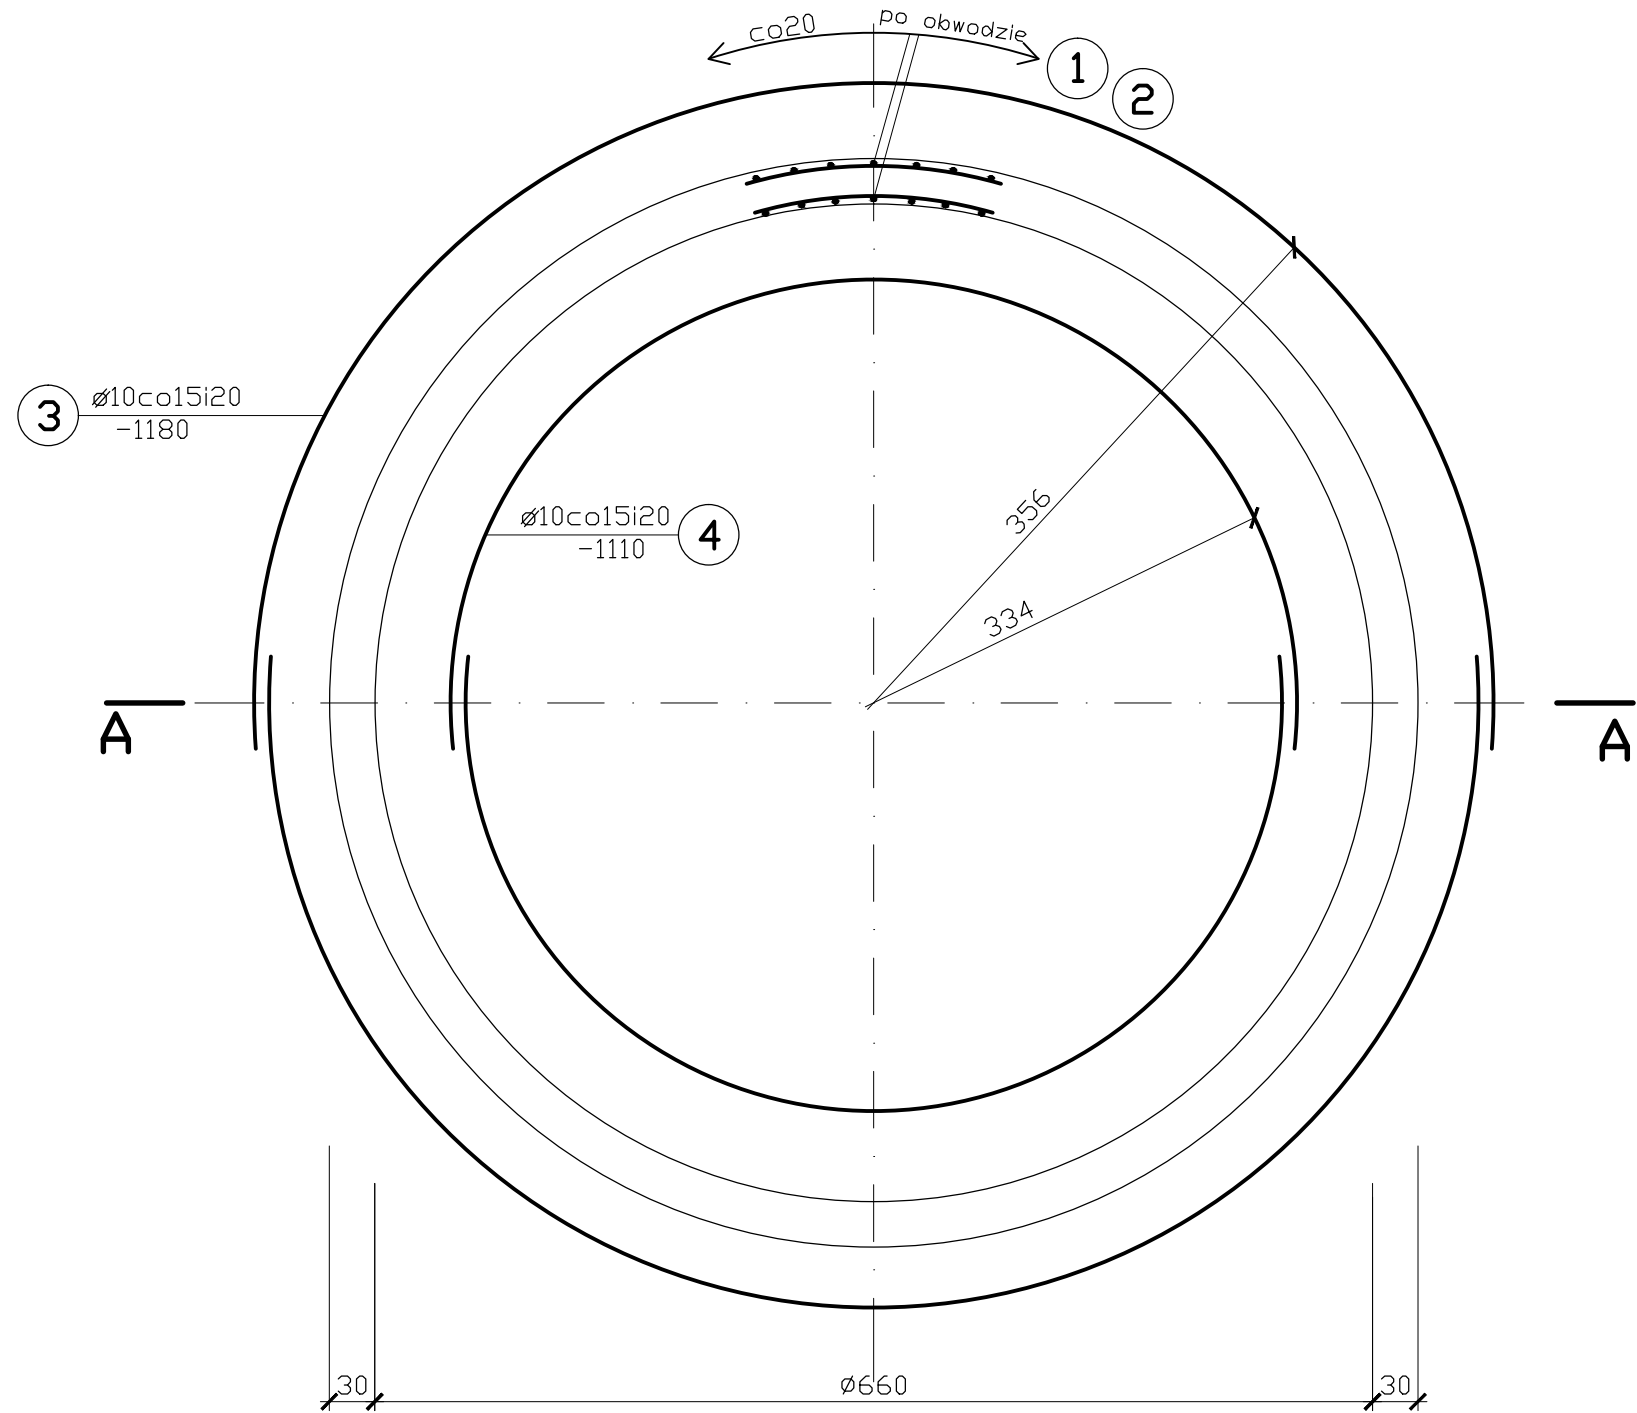


A-A

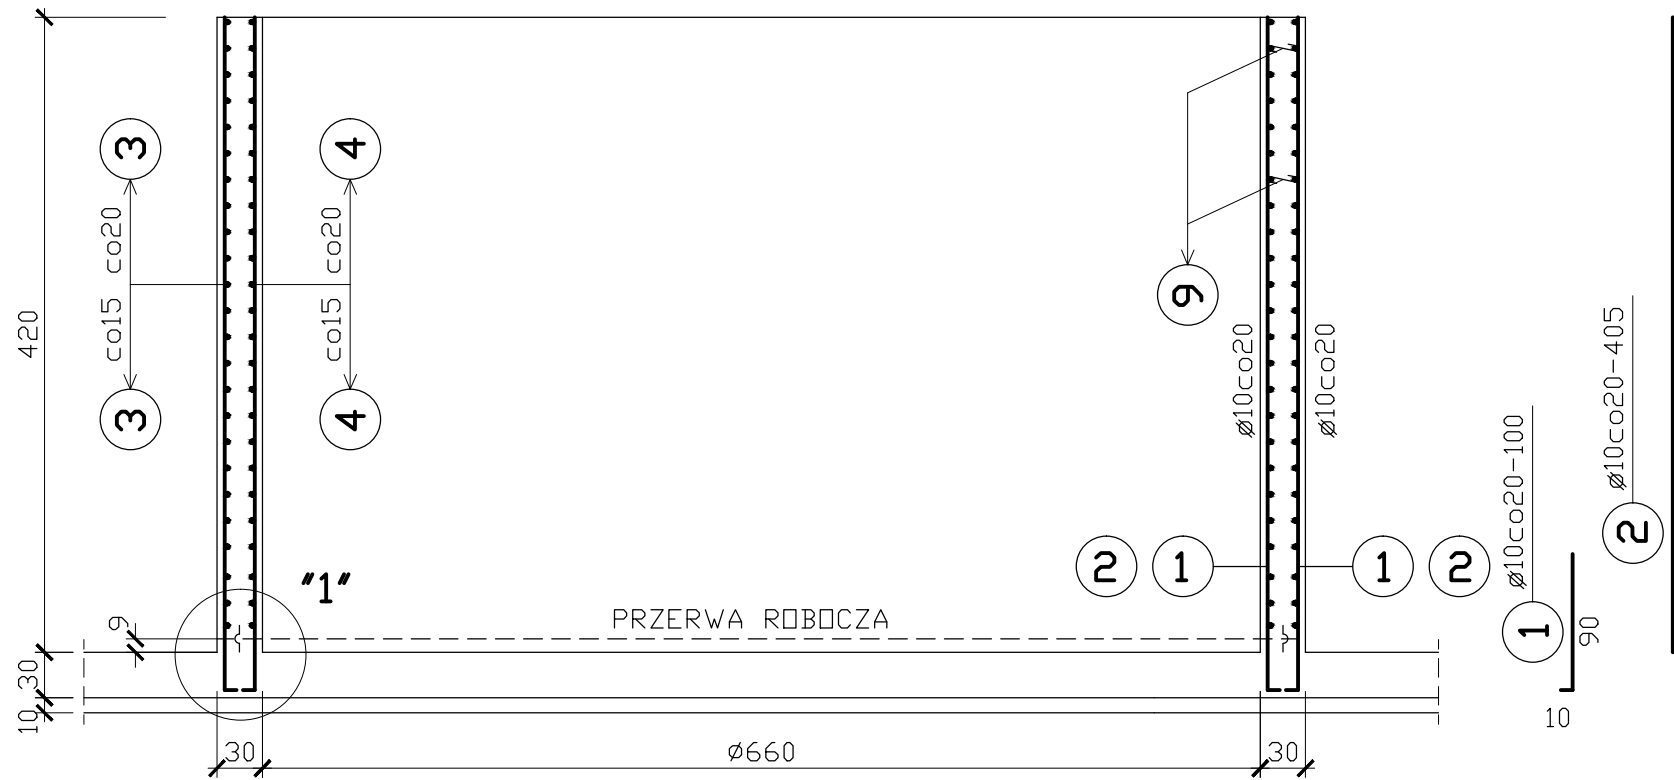


SZCZEGÓŁ "1" 1:10


SIĘGACZE 1:10

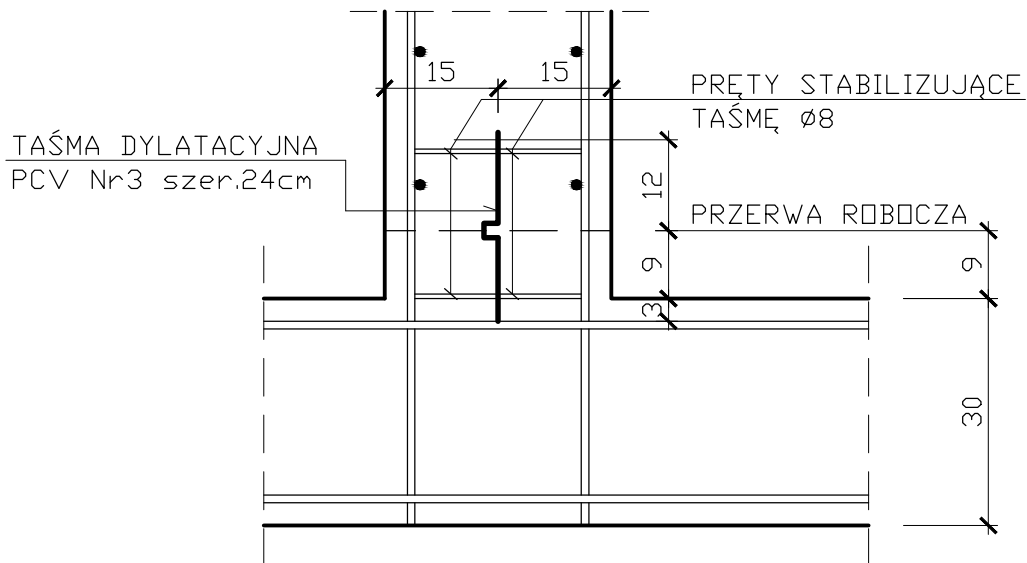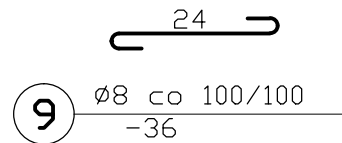


Z-2.ZBIORNIK Ø5,66m SZT.3 1:50

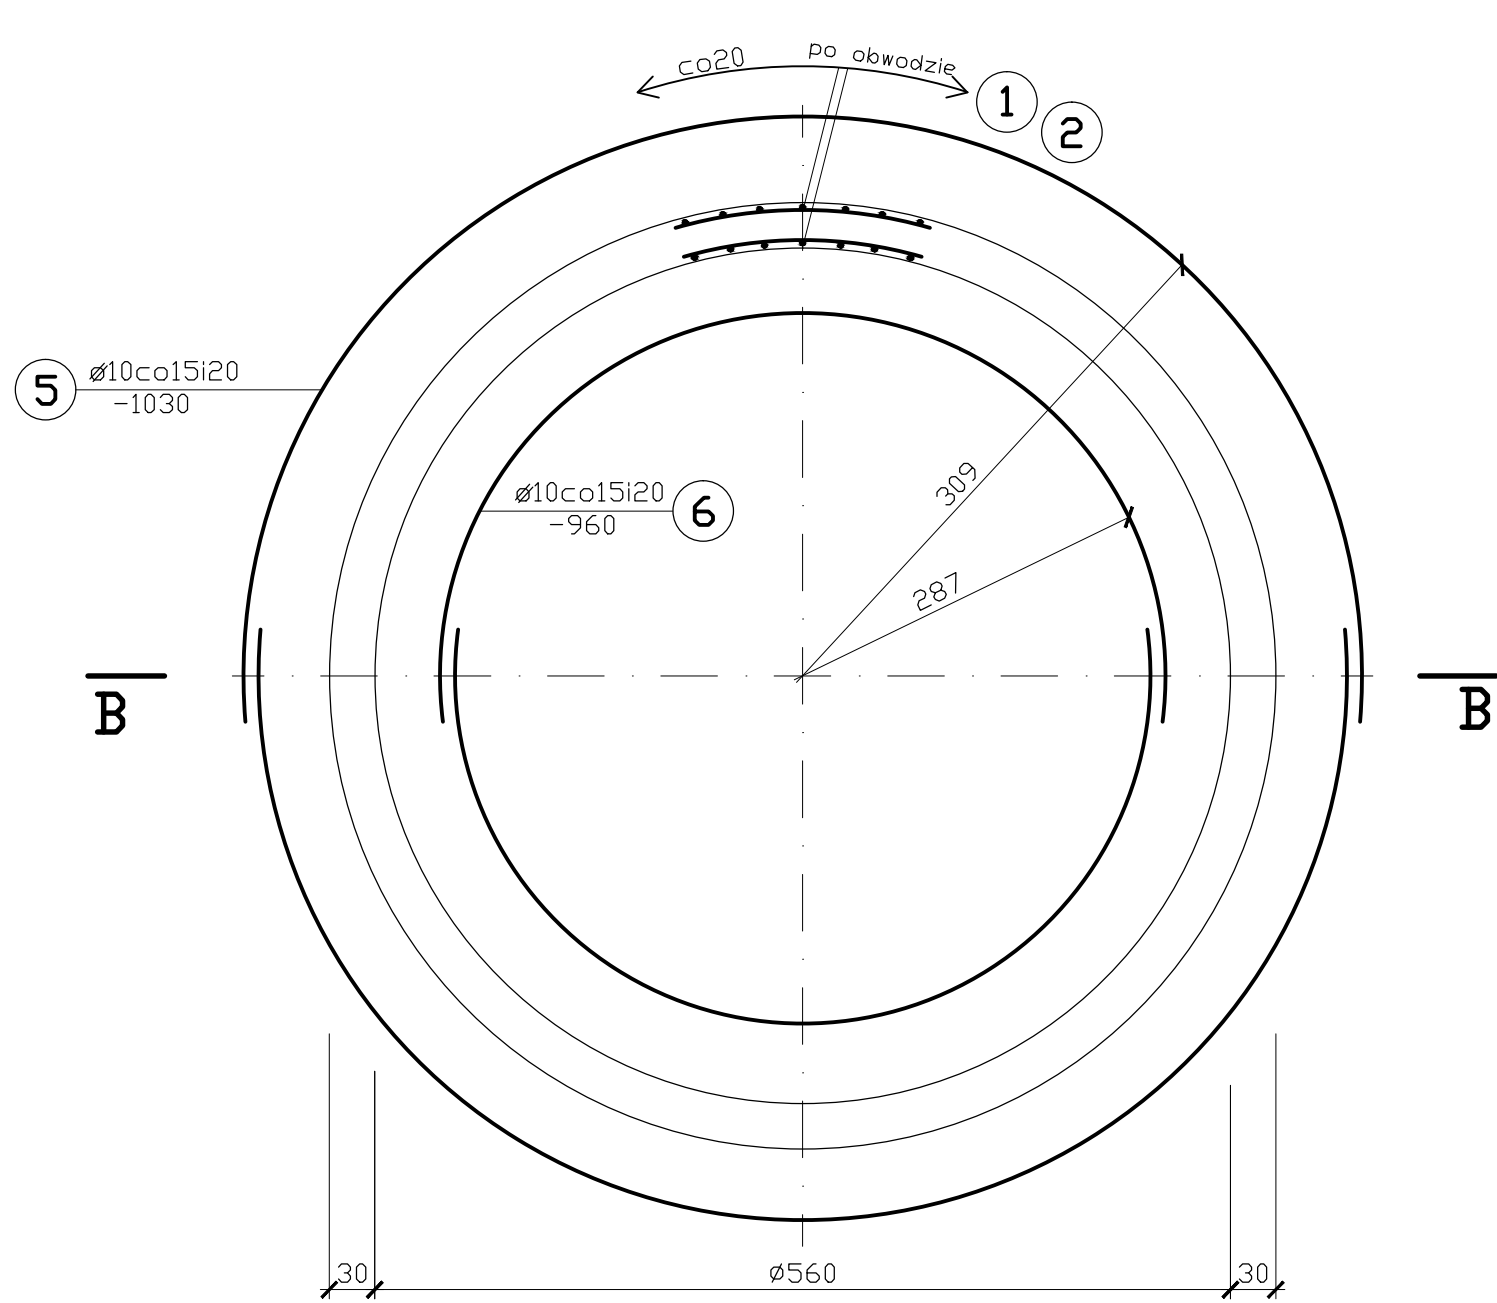


B-B

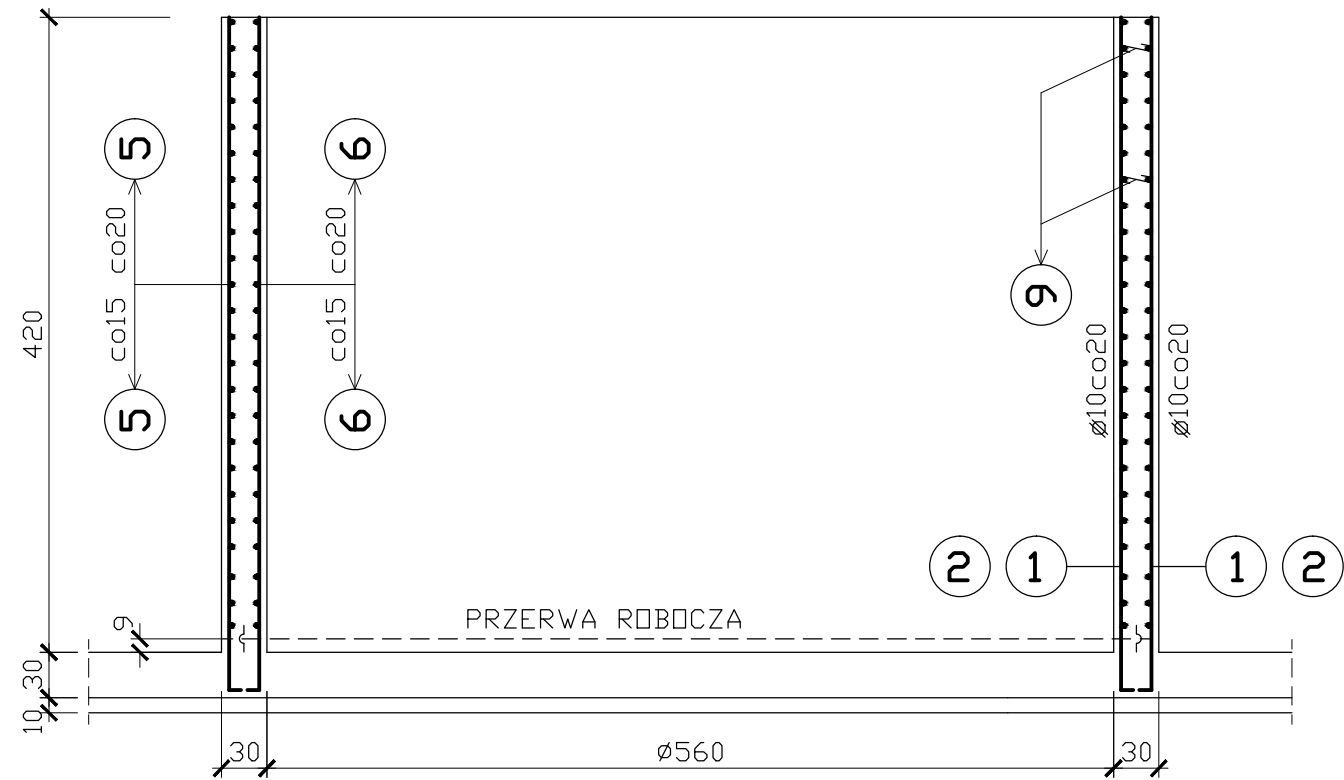

Z-3.ZBIORNIK Ø3,79m SZT.1 1:50

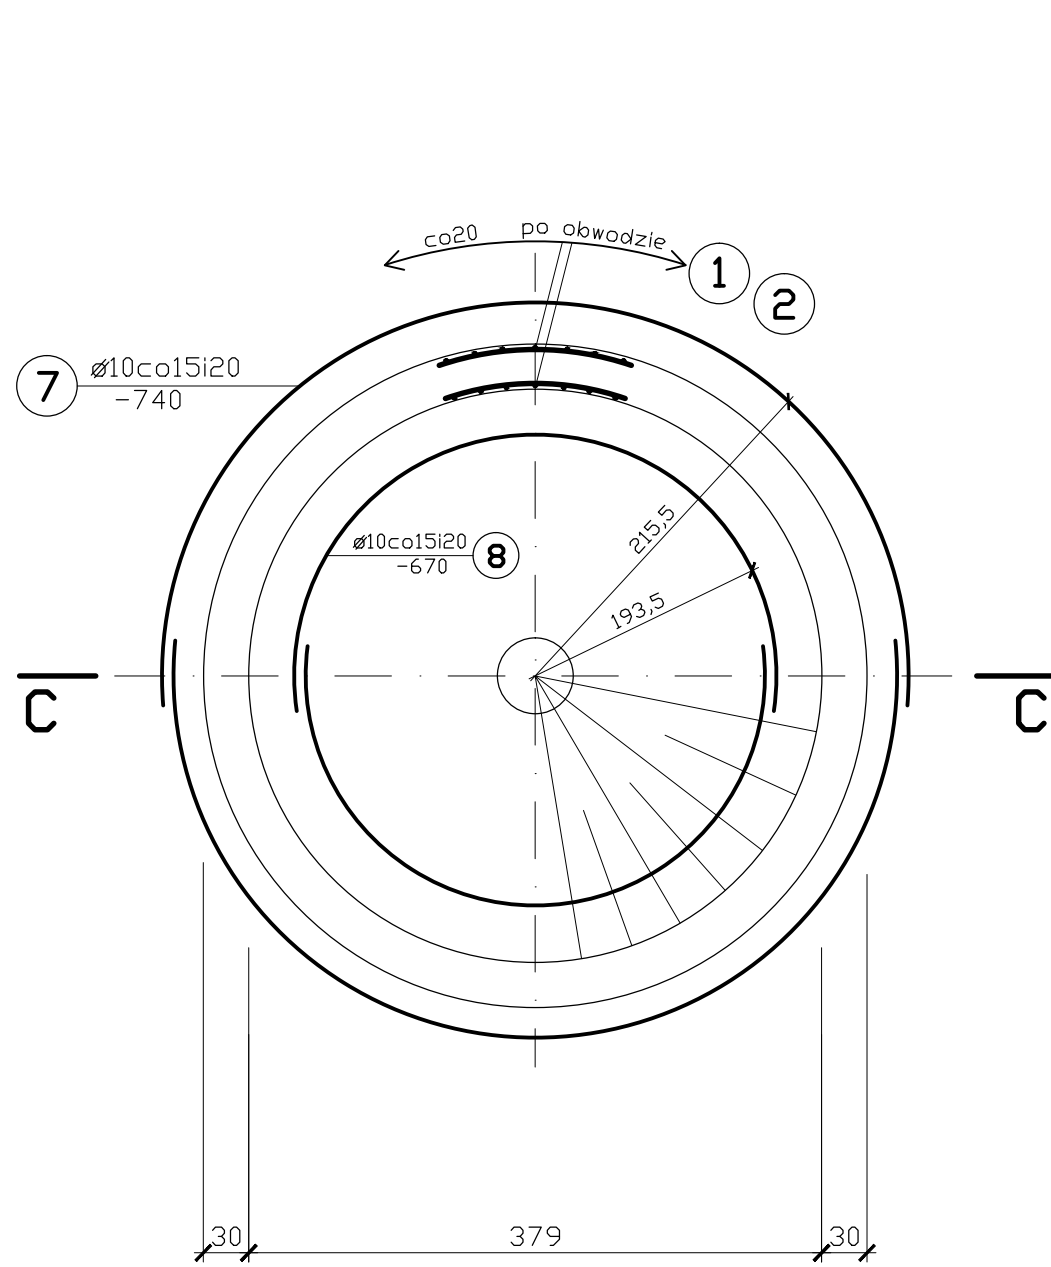

C-C

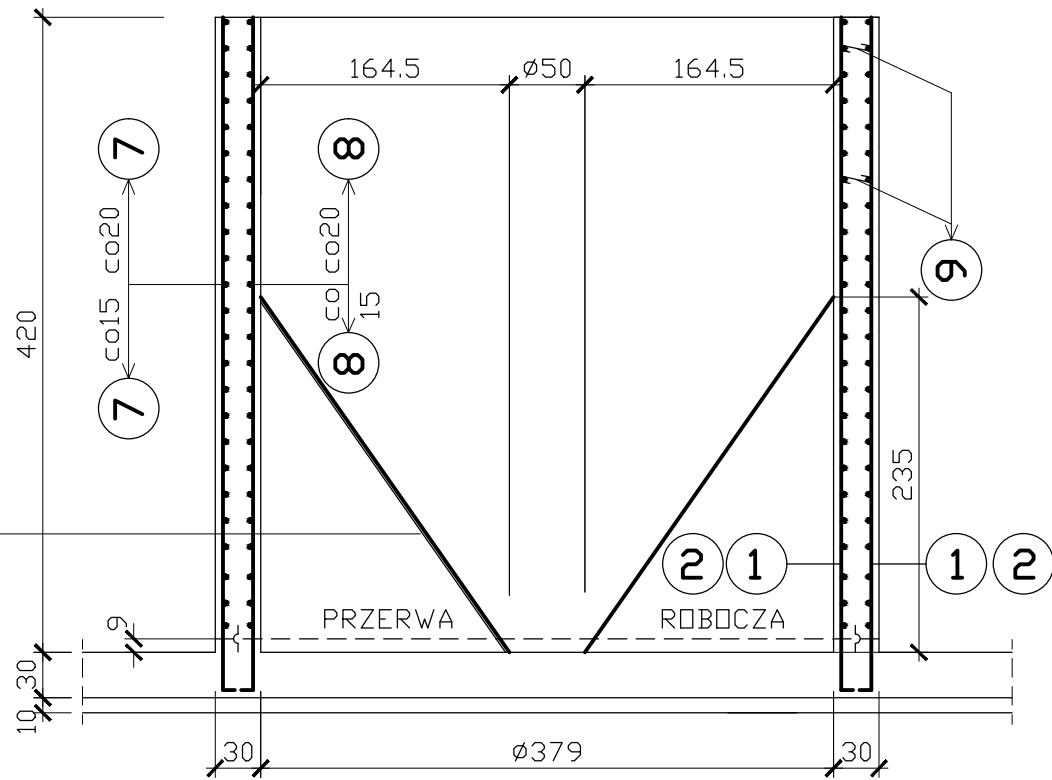

ŚCIANKA ZBIORNIKA
BŁOCKI BETONOWE NA
ZAPRAWIE CEMENTOWEJ 1:3
WYLEWKA CEMENTOWA GR. 5cm
ZBROJONA SIATKĄ "RABITZA"
20x20 Ø2mm

ZESTAWIENIE STALI ZBROJENIOWEJ									
POZ.	SZT	NR	ø	Ø	DŁUGOŚĆ /cm/	ILOŚĆ		A-0	A-III
						w 1poz.	Σ	ø8	ø10
Z-1	2	1		10	100	216	432		432,0
		2		10	405	216	432		1749,6
		3		10	1180	48	96		1132,8
		4		10	1110	48	96		1065,6
		9	8		36	108	216	77,8	
Z-2	3	1		10	100	187	561		561,0
		2		10	405	187	561		2272,1
		5		10	1030	48	144		1483,2
		6		10	960	48	144		1382,4
		9	8		36	95	285	103,0	
Z-3	1	1		10	100		128		128,0
		2		10	405		128		518,4
		7		10	740		48		355,2
		8		10	670		48		321,6
		9	8		36		65	23,4	
RAZEM							m	204,2	11401,9
MASA							kg	80,7	7035,0
OGÓŁEM							kg	81	7035

BETON ŻWIROWY KL. C35/45 WODOSZCZELNY W6
STAL KL.A-0/St0S/Ø KL.A-III/34GS/Ø LUB AIIIN

UWAGI:

1. RYSUNEK ROZPATRYWAĆ ŁĄCZNIE Z RYS. NR 1/K
2. ZBROJENIE POZIOME /OKRĄGŁE/ NALEŻY UKŁADAĆ MIJANKOWO ZE ZŁĄCZAMI PRZESUNIĘTYMI WZGLĘDEM SIEBIE 0~1,0 m PO OBWODZIE
3. IZOLACJE WG OPISU TECHNICZNEGO
4. OTWORY TECHNOLOGICZNE WYKONAĆ ZGODNIE Z TYSUNKAM BRANŻY TECHNOLOGICZNEJ.

	Imię i Nazwisko	Data	Nr uprawnień	Podpis	Investor:
					Gmina Świeradów-Zdrój
Projektował:	inż. A. Jędrys	04.2012	110/69		Objekt, adres: Oczyszczalnia ścieków dla os.Czerniawa w m. Świeradów-Zdrój 59-850 Świeradów-Zdrój
Sprawdził:	inż. M. Jędrys	04.2012	4388/61		
Tytuł opracowania:					
PROJEKT OCZYSZCZALNI ŚCIEKÓW DLA OS.CZERNIAWA W ŚWIERADOWIE-ZDROJU					
Tytuł rysunku:					
ZBIORNIKI ŻELBETOWE OCZYSZCZALNI ŚCIEKÓW					
 AZE Zając, Kościółek sp. j. 34-625 SKRZYDLNA 101 BIURO TECHNICZNO - HANDLOWE 31-465 KRAKÓW, ul. Dzielskiego 2 tel. (012) 413 77 75, 413 69 64 fax (012) 411 91 18		Stadium: PROJEKT WYKONAWCZY		Nr rejestracyjny: PR-0156	Skala: 1:200, 1:50, 1:10
		Rysunek wykonano przy użyciu programu: AUTODESK ARCHITECTURAL DESKTOP 3.3 PL. Numery licencji: 706-51058162, 706-51058163, 706-51058164, 