



## PRZEKRÓJ A-A

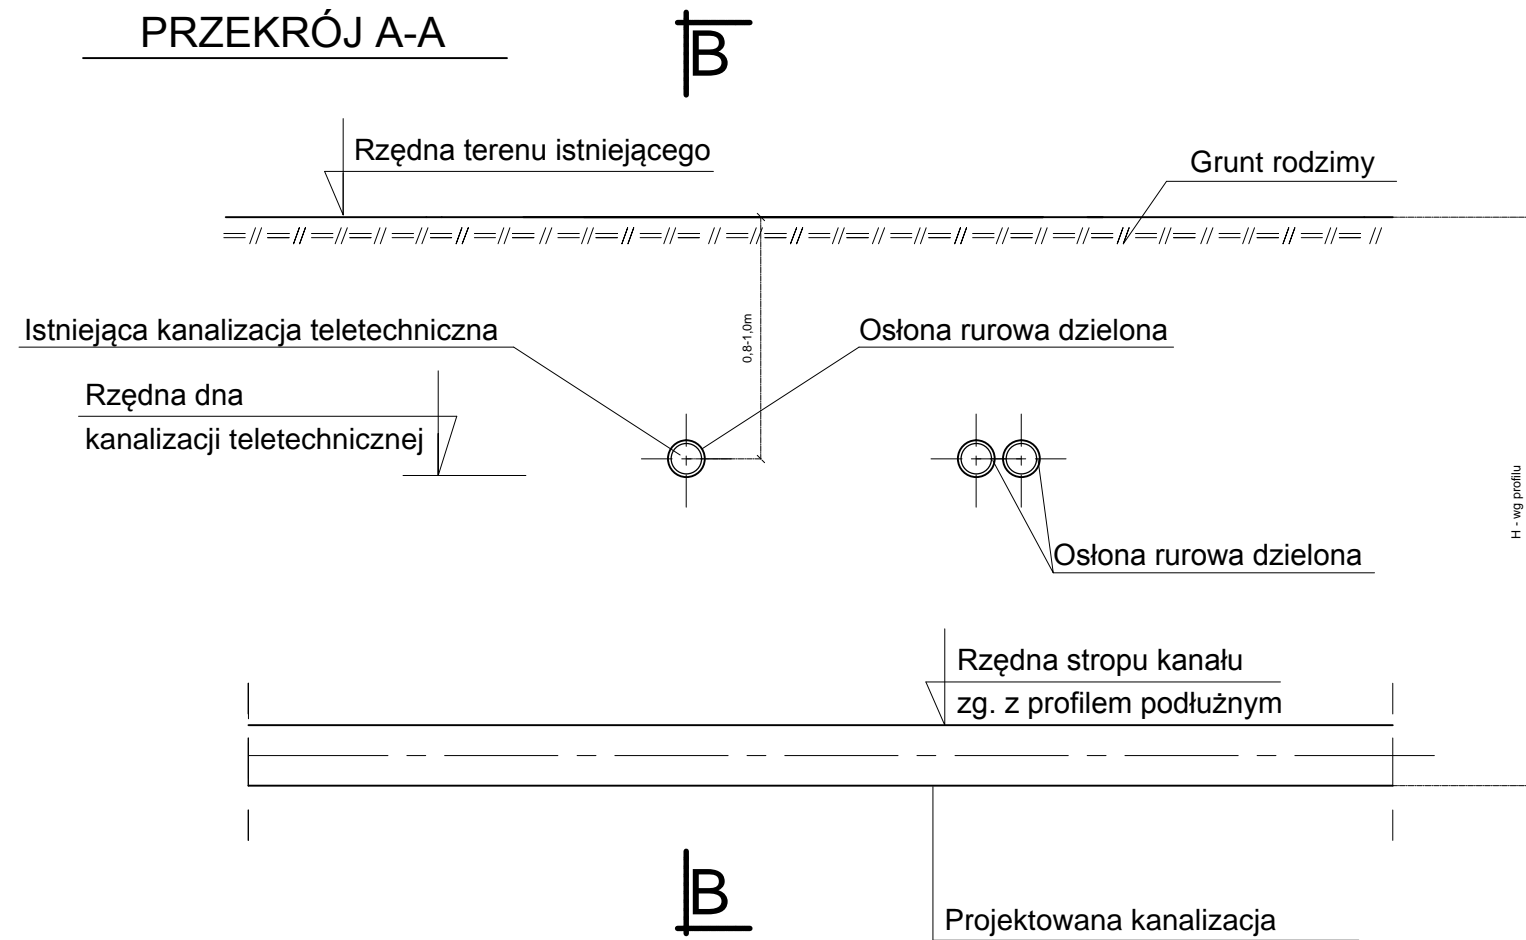

## PRZEKRÓJ B-B

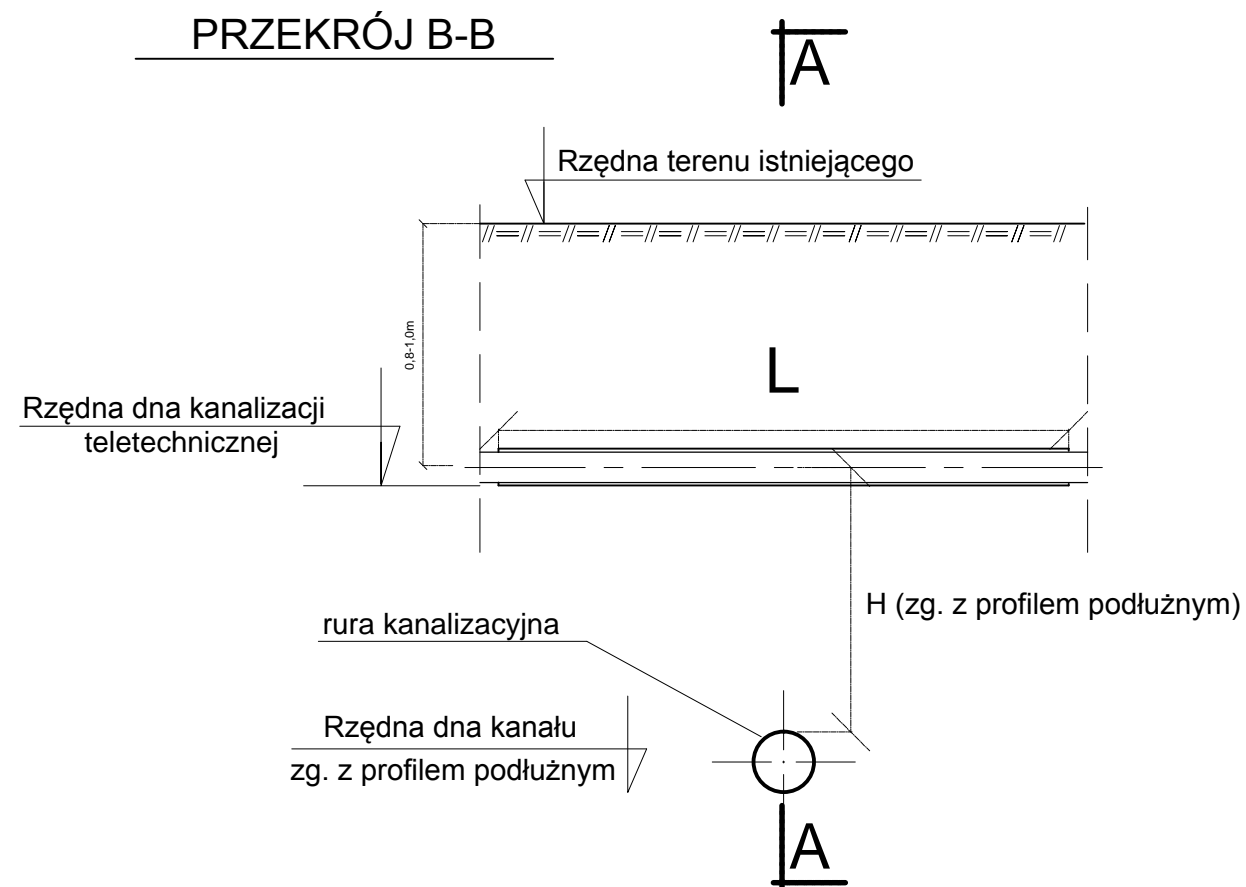

- UWAGA: 1. Rodzaj występującej infrastruktury teletechnicznej (kable ziemne lub kanalizacja teletechniczna) określić po ręcznym jej odkopaniu.
2. W miejscu skrzyżowań kanalizacji z infrastrukturą teletechniczną stosować rury dwudzielne o długościach jak w Projekcie Zagospodarowania Terenu
3. W miejscu skrzyżowań projektowanej kanalizacji z kanalizacją teletechniczną dwuotworową stosować rurę osłonową osobną dla każdej rury wg zestawienia z powyższej tabeli.
4. Całość prac wykonać zgodnie z warunkami technicznymi oraz uzgodnieniem wydanymi przez TPSA

	Imię i Nazwisko	Data	Nr uprawnień	Podpis	Inwestor: Gmina Świeradów Zdrój
Opracował:	mgr inż. Jan Tokarczyk	10.2011			Obiekt, adres:  Kanalizacja sanitarna (Etap I)  dla osiedla Czerniawa w m. Świeradów-Zdrój 59-850 Świeradów-Zdrój
	mgr inż. Łukasz Miskowiec	10.2011			
Projektował:	mgr inż. Robert Sieklucki	10.2011	MAP/0148/POOS/04		
Sprawdził:	mgr inż. Tomasz Kozień	10.2011	MAP/0260/PWOS/04		
Tytuł opracowania: PROJEKT KANALIZACJI SANITARNEJ DLA OS.CZERNIAWA W M.ŚWIERADÓW-ZDRÓJ (ETAP I)					
Tytuł rysunku: SKRZYŻOWANIA Z ISTNIEJĄCĄ INFRASTRUKTURĄ TELETECHNICZNĄ					
 AZE Zająć, Kościółek sp. j. 34-625 SKRZYDLNA 101 BIURO TECHNICZNO - HANDLOWE 31-465 KRAKÓW, ul. Dzielskiego 2 tel. (012) 413 77 75, 413 69 64 fax (012) 411 91 18		Stadium: PW. TECHNOLOGIA	Nr. Rejestracyjny PR-0156	Skala: 1:25	Nr rysunku: CZ-45/T
Rysunek wykonano przy użyciu programu: AUTODESK ARCHITECTURAL DESKTOP 3.3 PL. Numery licencji: 700-51058162, 700-51058163, 700-51058164, 700-51058165, 700-51058166, 700-51058167, 700-51058168, 700-51065004, 700-51157284, 700-50932891. Rysunek jest własnością firmy AZE Zająć, Kościółek Spółka Jawna. Wszelkie prawa autorskie zastrzeżone.					