


MAPA DO CELÓW PROJEKTOWYCH

Objekt: Województwo: DOLNOŚLĄSKIE Powiat: LUBAŃSKI Gmina: ŚWIERADÓW-ZDRÓJ Obręb: ŚWIERADÓW - CZERNIAWA-13 KERG: 02-1-018/10, 02-1-03-7/10 DZ: 2368/2010		P.U.G. i K. „GEO-INWEST” Legnica, ul. Kawalerska 2A/14
SKALA 1 : 1000	Kierownik robót: Szymański geodeta uprawniony do wykonywania samodzielnych zadań geodetycznych w zawodzie geodety Świeradów-Zdrój 55238	
Wzrostnik niniejszy sporządzono przy wykorzystaniu: 1. mapy zasadniczej w skali 1: 1000, sekcja: 461.141.253 2. układ współrzędnych „1965” 3. poziom odniesienia „Kronsztadt” INFORMACJE DODATKOWE 1. ———— zakres pomiaru 2. Punkty osnowy geodezyjnej podlegają ochronie – art.48 ust. 1 pkt 3 Prawa Geod. i Kart. 3. Mapa zawiera granice zgodne z mapą ewidencji gruntów i budynków 4. Nie wyklucza się istnienia sieci, o których brak informacji brantowych MAPA AKTUALNA NA DZIEŃ 20.07.2010r		

PRZEDSIĘBIORSTWO USŁUG
 GEODEZYJNYCH I KARTOGRAFICZNYCH
 „GEO-INWEST”
 Kozakiewicz, Ziński, Szymański Sp. z o.o.
 59-220 Legnica, ul. Kawalerska 2A/14
 NIP 691-21-91-085, Regon 390889271
 tel. (071) 852 40 60

STAROSTA LUBAŃSKI
 Powiatowy Urząd Dokumentacji Geodezyjnej i Kartograficznej
 W sprawie: zaopiniowania mapy zasadniczej
 Dokumentacji geodezyjnej i kartograficznej
 Dokumenty z planu: 02-1-018/10, 02-1-03-7/10
 powiatowego z dnia: 2010-08-10
 Ministerstwo: 02-1-018/10, 02-1-03-7/10
 Projektant: 02-1-018/10, 02-1-03-7/10
 Luban, dn. 2010-08-10
 z up. Starosty Lubańskiego
 (Data i treść: 02-1-018/10, 02-1-03-7/10)
 Kierownik Powiatowego Urzędu Dokumentacji Geodezyjnej i Kartograficznej

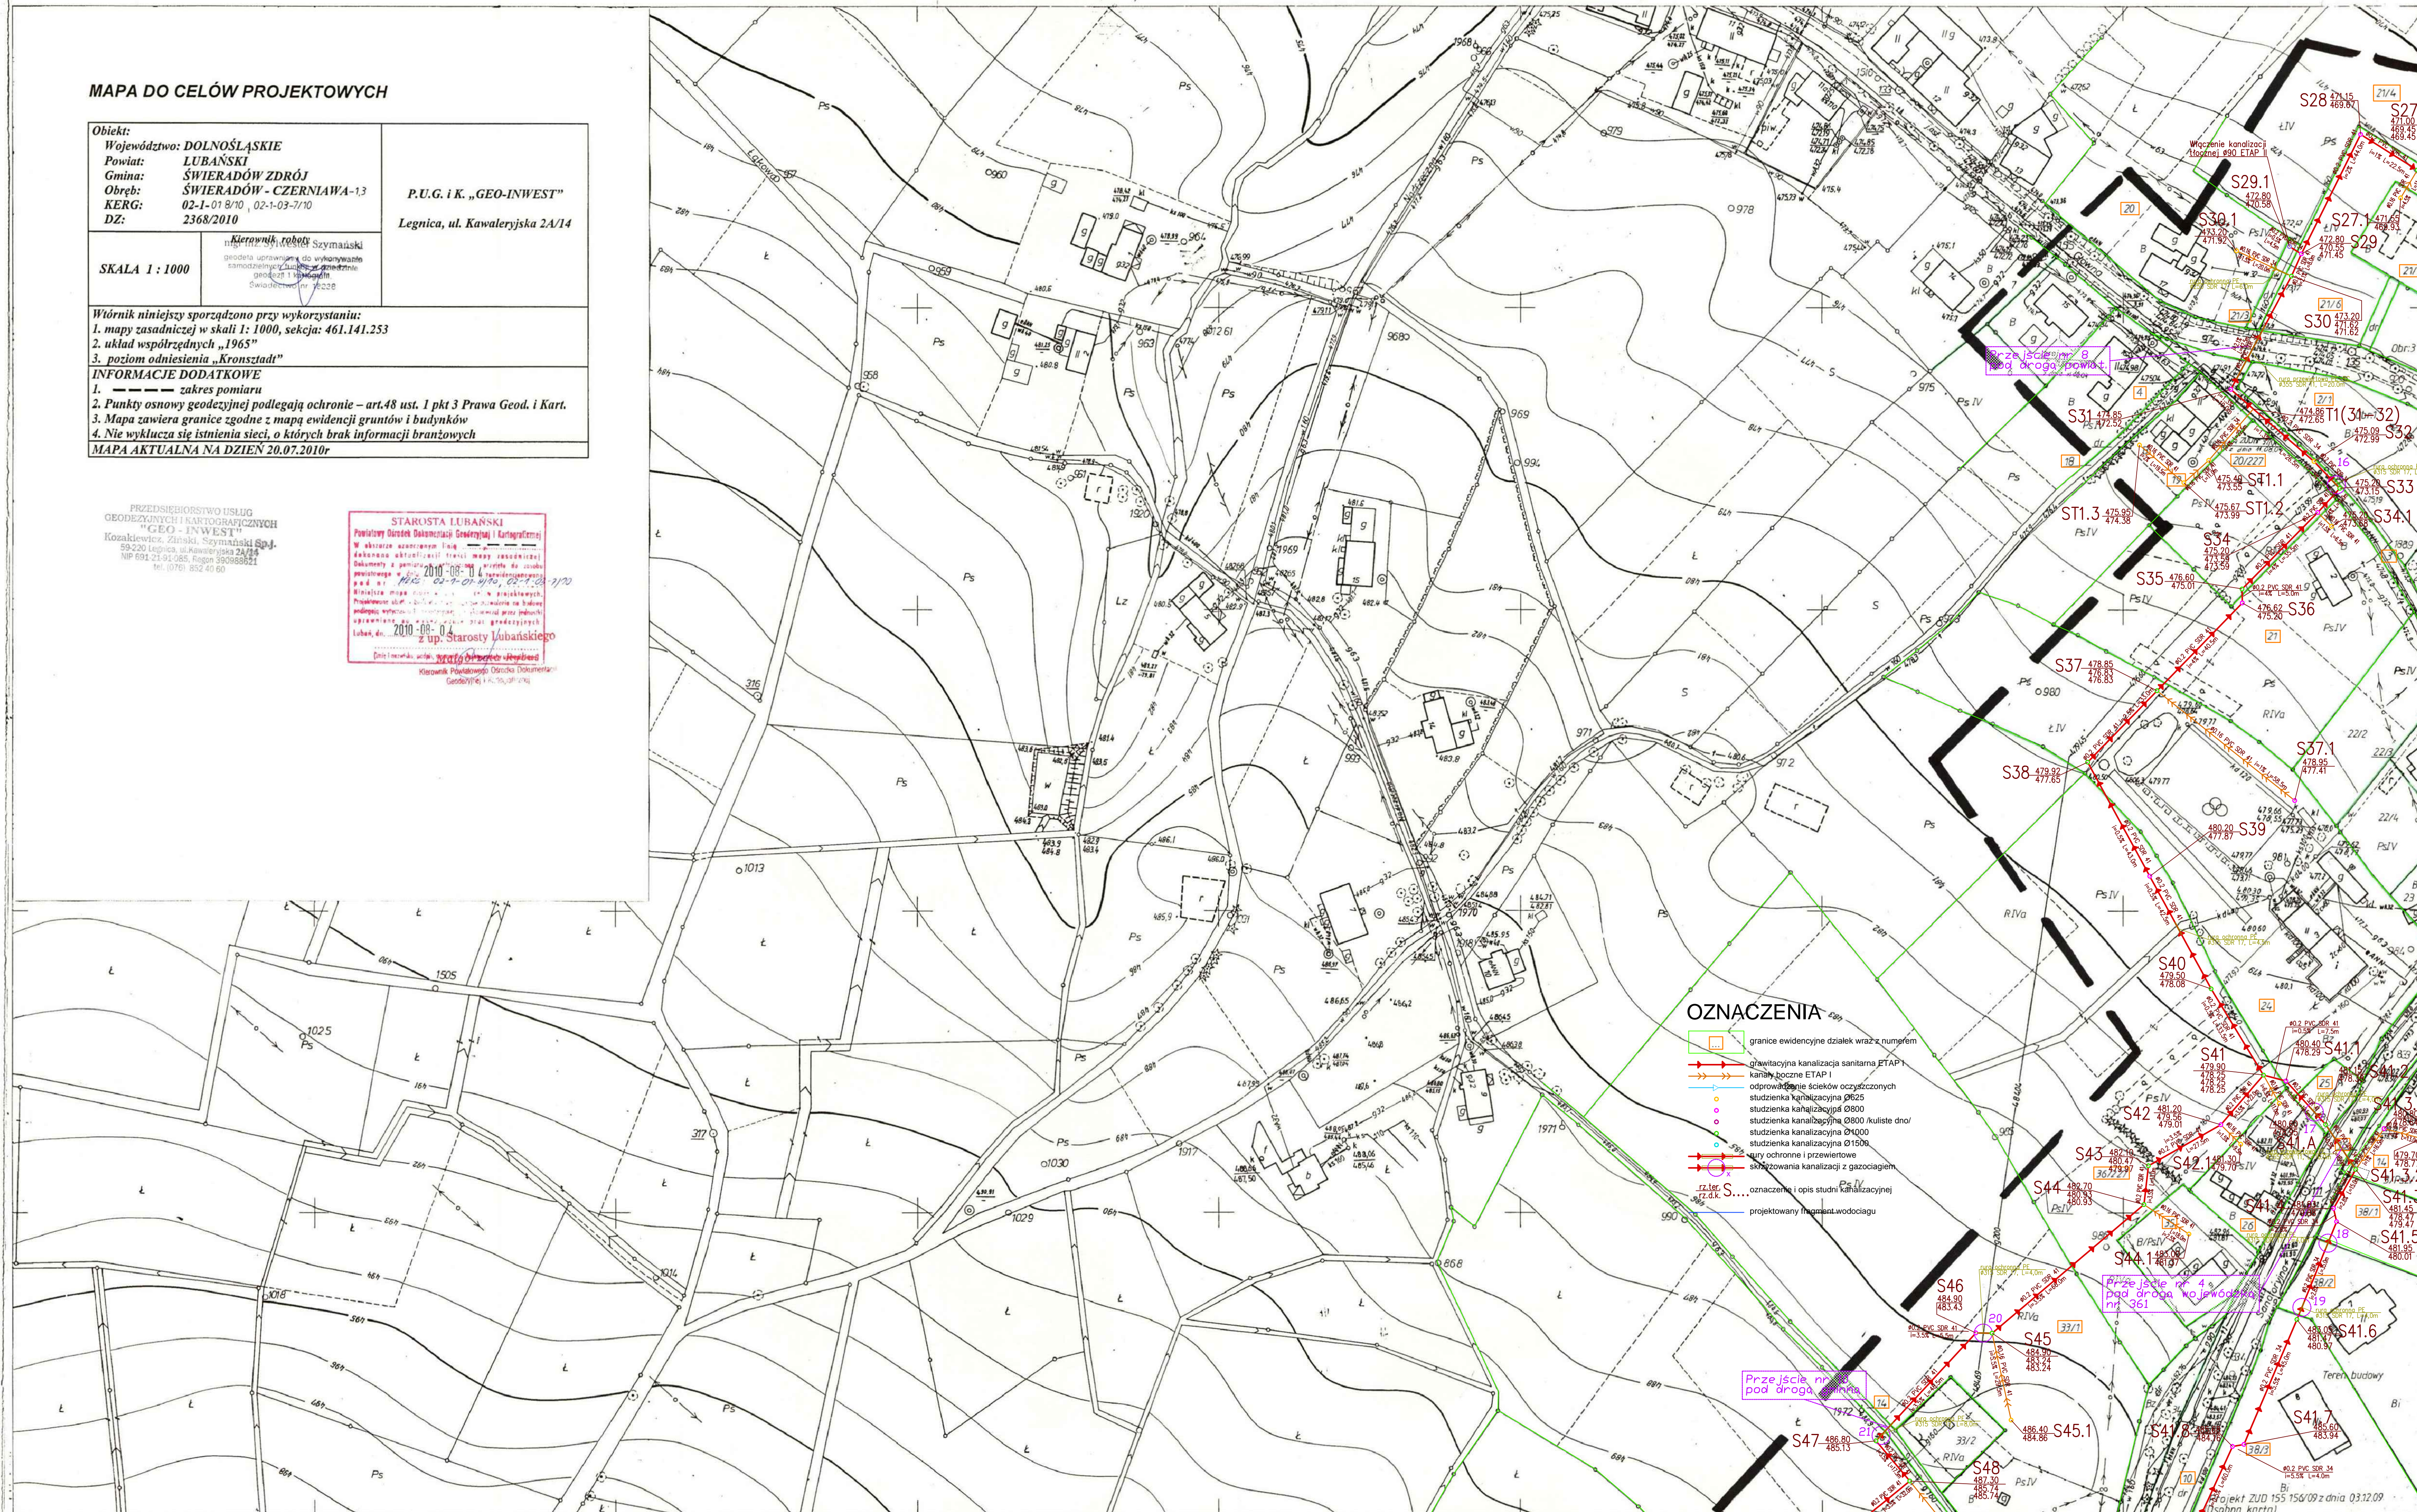

461.141.253	woj. dolnośląskie	ŚWIERADÓW - CZERNIAWA	Mapa zasadnicza 1: 1000 1. Osnowa pozioma - układ państwowy 1965 - poligonizacja III klasy wysokościowa - poziom odniesienia Kronsztadt - OPGK Wrocław 1979r. 2. Pomiar szczegółów wykonano metodą bezpośrednią rzeźby - metodą tachymetryczną i metodą punktów rozproszonych - OPGK Wrocław 1979r. 3. Mapa - siatka kwadratów i osnowa koordynatowa, sytuacja i rzeźba naniesionymi tachymetrycznym oraz cyrklem i podziałką - OPGK Wrocław 1979r.	Szkic arkuszy sąsiednich 251 252 143.051	OKRĘGOWE PRZEDSIĘBIORSTWO GEODEZYJNO-KARTOGRAFICZNE WE WROCŁAWIU Kierownik Pracowni: Władysław Miktuszkowski Specjalista ds. Jakości: H. Pawłowska Nr ks. rob. 13971 III Wrocław, dnia 20.XI.1979r.	I-szy Z-ca Dyrektora Naczelny Inżynier: M. Kwiatkowski	ARK 1 ARK 3 ARK 2 ARK 4 ARK 7 ARK 5 ARK 6	<table> <tr> <td>Opracował:</td> <td>mgr inż. Jan Tokarczyk</td> <td>Data:</td> <td>01.2011</td> <td>Nr uprawnień:</td> <td></td> <td>Podpis:</td> <td></td> <td>Investor:</td> <td>Gmina Świeradów-Zdrój</td> </tr> <tr> <td>Projektował:</td> <td>mgr inż. Robert Siewkiński</td> <td>Data:</td> <td>01.2011</td> <td>Nr uprawnień:</td> <td>MAP0148/P00S04</td> <td>Podpis:</td> <td></td> <td>Objekt, adres:</td> <td>Kanalizacja sanitarna (Etap I) dla osiedla Czarna w m. Świeradów-Zdrój 59-850 Świeradów-Zdrój</td> </tr> <tr> <td>Sprawił:</td> <td>mgr inż. Tomasz Koziński</td> <td>Data:</td> <td>01.2011</td> <td>Nr uprawnień:</td> <td>MAP0280/P00S04</td> <td>Podpis:</td> <td></td> <td></td> <td></td> </tr> </table> <table> <tr> <td colspan="4">Tytuł rysunku:</td> <td colspan="6">Projekt Zagospodarowania Terenu Cz.3</td> </tr> <tr> <td colspan="2">Stadium:</td> <td colspan="2">PB. PZT</td> <td colspan="2">Nr. Rejestracyjny:</td> <td colspan="2">PR-0156</td> <td colspan="2">Skala:</td> <td colspan="2">1:1000</td> </tr> <tr> <td colspan="2">Nr rysunku:</td> <td colspan="2">CZ-4/PZT</td> <td colspan="2">Rysunek wykonano przy użyciu programu: AUTOCAD ARCHITECTURAL DESKTOP 3.3 PL. Numer licencji: 700-51089162, 700-51089163, 700-51089164, 700-51089879, 700-5108988</td></tr></table>	Opracował:	mgr inż. Jan Tokarczyk	Data:	01.2011	Nr uprawnień:		Podpis:		Investor:	Gmina Świeradów-Zdrój	Projektował:	mgr inż. Robert Siewkiński	Data:	01.2011	Nr uprawnień:	MAP0148/P00S04	Podpis:		Objekt, adres:	Kanalizacja sanitarna (Etap I) dla osiedla Czarna w m. Świeradów-Zdrój 59-850 Świeradów-Zdrój	Sprawił:	mgr inż. Tomasz Koziński	Data:	01.2011	Nr uprawnień:	MAP0280/P00S04	Podpis:				Tytuł rysunku:				Projekt Zagospodarowania Terenu Cz.3						Stadium:		PB. PZT		Nr. Rejestracyjny:		PR-0156		Skala:		1:1000		Nr rysunku:		CZ-4/PZT		Rysunek wykonano przy użyciu programu: AUTOCAD ARCHITECTURAL DESKTOP 3.3 PL. Numer licencji: 700-51089162, 700-51089163, 700-51089164, Opracował:	mgr inż. Jan Tokarczyk	Data:	01.2011	Nr uprawnień:		Podpis:		Investor:	Gmina Świeradów-Zdrój	
Projektował:	mgr inż. Robert Siewkiński	Data:	01.2011	Nr uprawnień:	MAP0148/P00S04	Podpis:		Objekt, adres:	Kanalizacja sanitarna (Etap I) dla osiedla Czarna w m. Świeradów-Zdrój 59-850 Świeradów-Zdrój	
Sprawił:	mgr inż. Tomasz Koziński	Data:	01.2011	Nr uprawnień:	MAP0280/P00S04	Podpis:	
Tytuł rysunku:				Projekt Zagospodarowania Terenu Cz.3	
Stadium:		PB. PZT		Nr. Rejestracyjny:		PR-0156		Skala:		1:1000	
Nr rysunku:		CZ-4/PZT		Rysunek wykonano przy użyciu programu: AUTOCAD ARCHITECTURAL DESKTOP 3.3 PL. Numer licencji: 700-51089162, 700-51089163, 700-51089164, 700-51089879, 700-5108988	