



PROJEKT ZAGOSPODAROWANIA TERENU
Skala 1:500

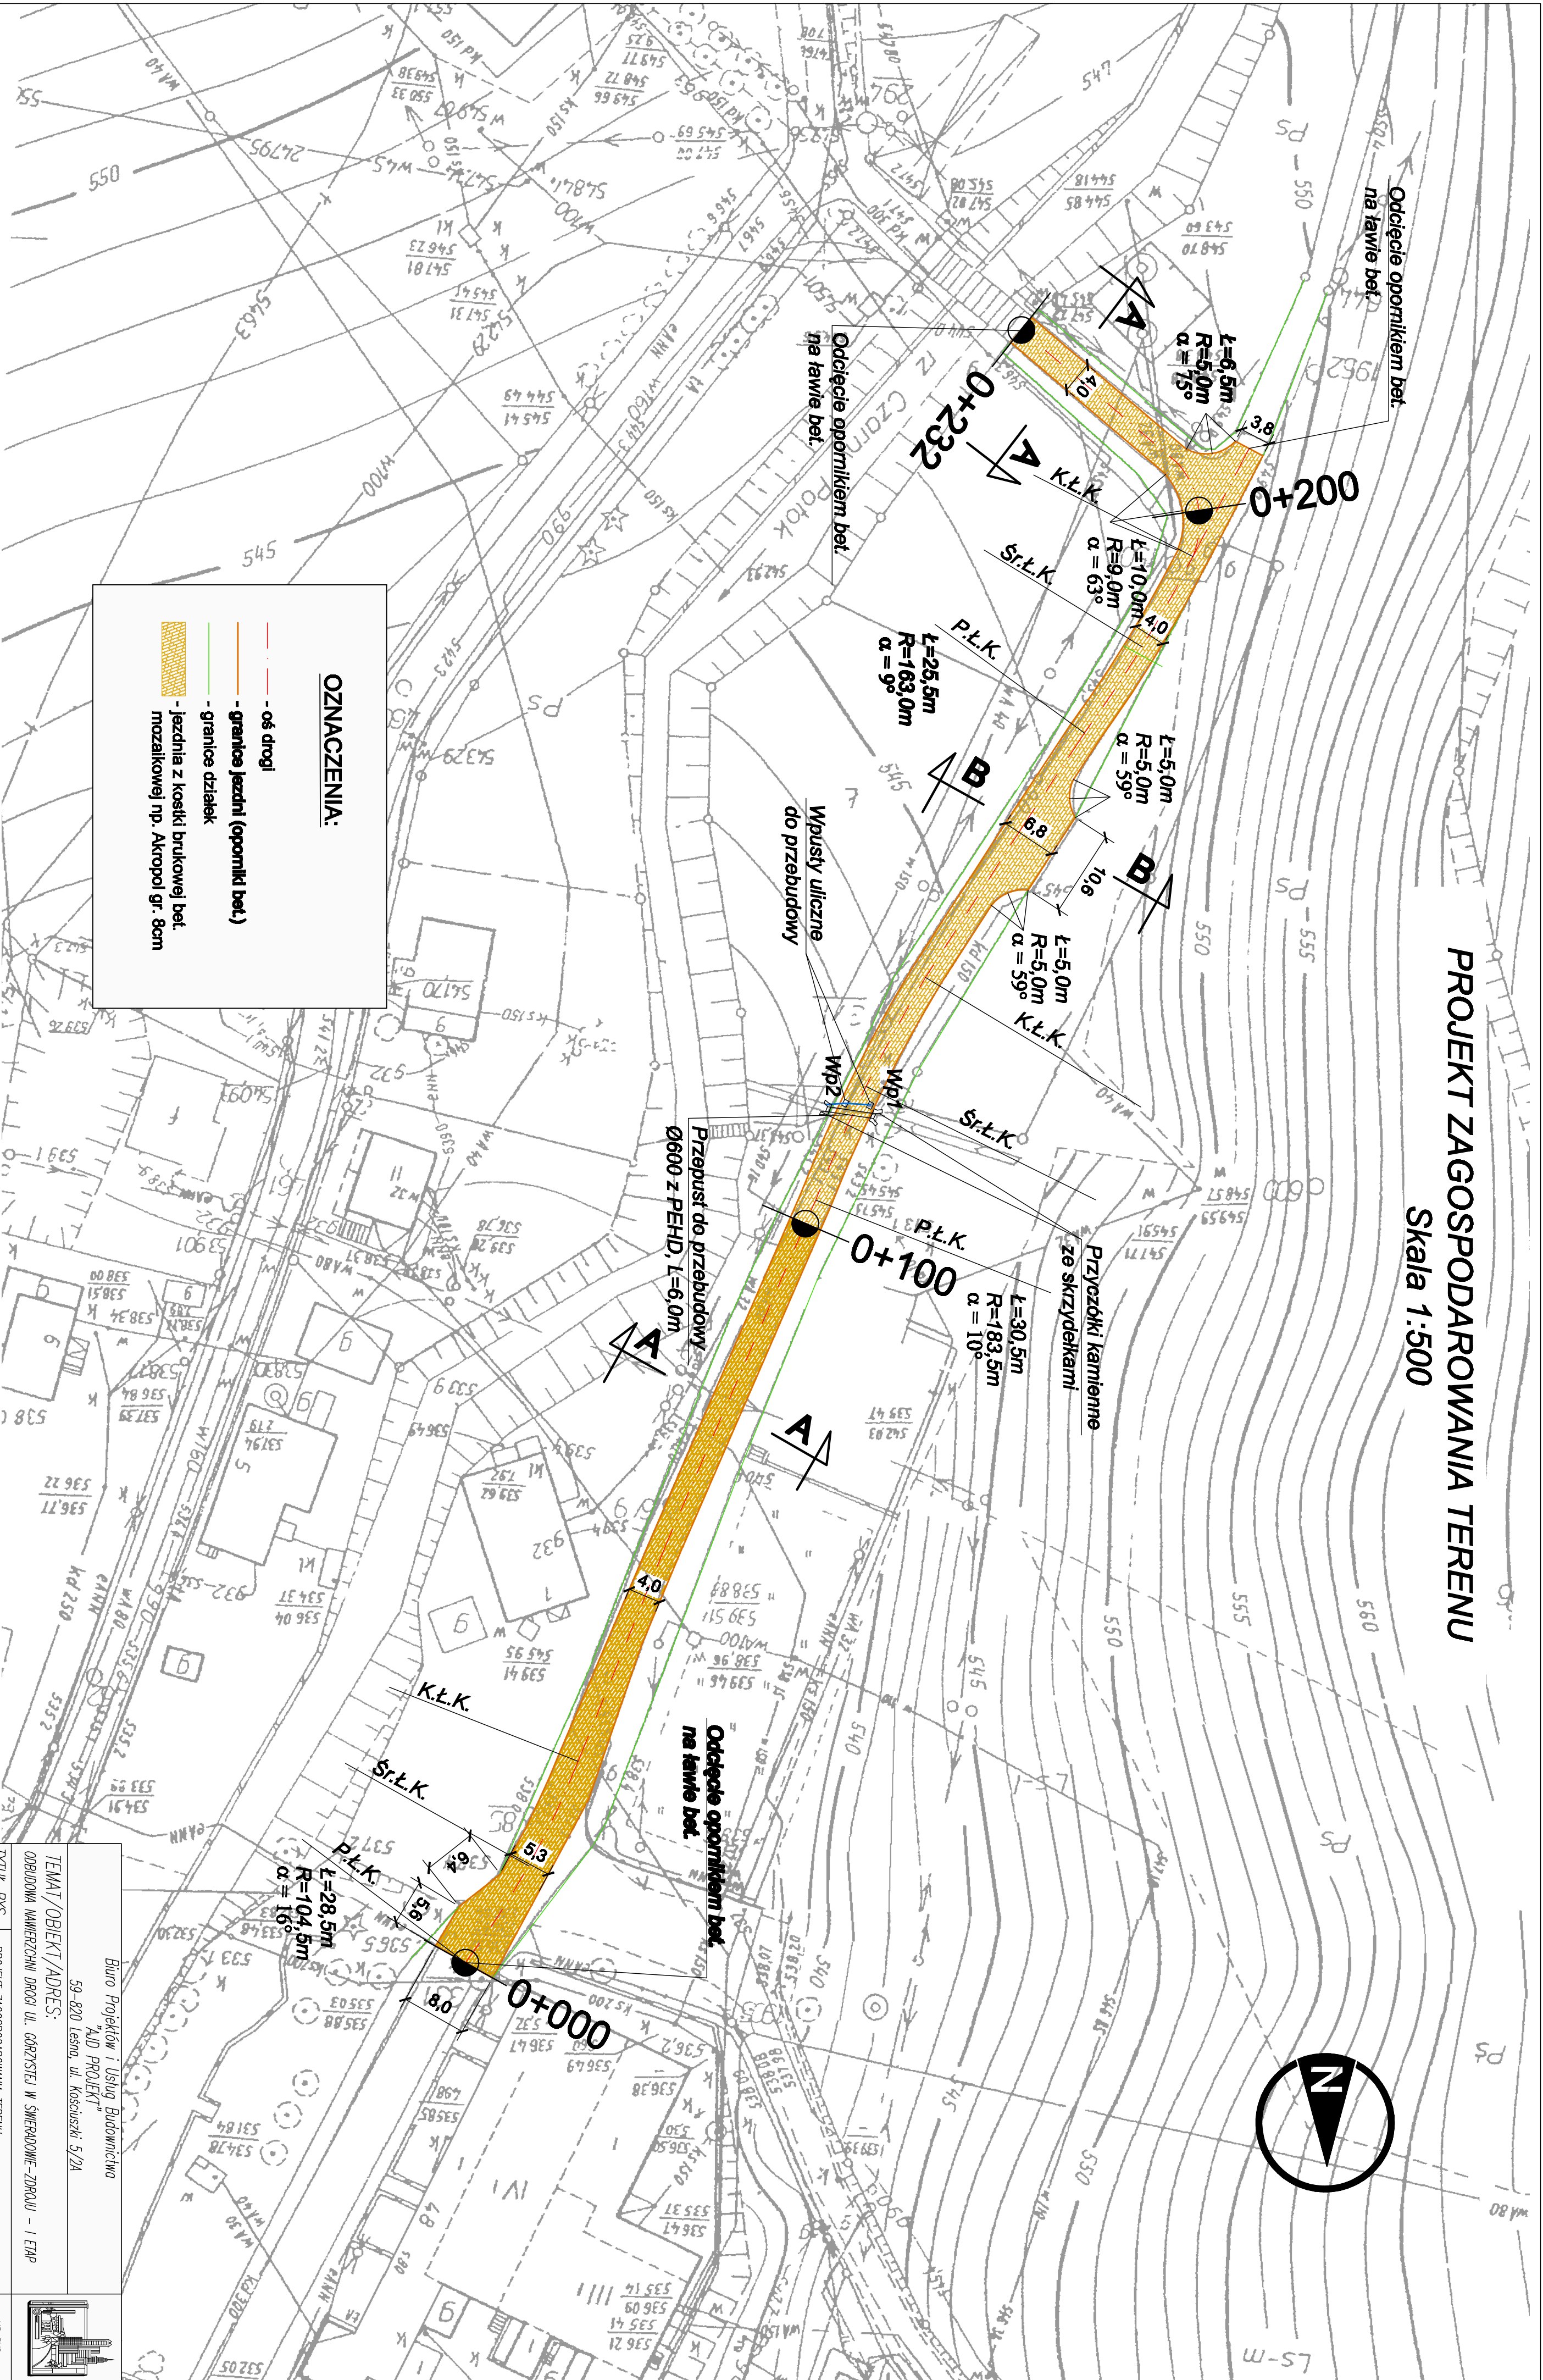

OZNACZENIA:

- oś drogi
- granice jezdni (oporki bet.)
- granice działek
- jezdnia z kostki brukowej bet. mozaikowej np. Akropol gr. 8cm



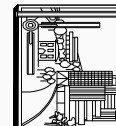Biurowo Projektów i Usług Budowlanych 440 PROJEKT 59-820 Leszno, ul. Kosciuszki 5/2A		
TEMAT/OBIĘKT/ADRES: ODBUDOWA NAWIERZCHNI DROGI UL. GĄRCZYSTA W ŚWIERADOWIE-ZDRÓJU – I ETAP		
TYTUŁ RYS.	PROJEKT ZAGOSPODAROWANIA TERENU	
INWESTOR	GMINA MIEJSKA ŚWIERADOW-ZDRÓJ	
PROJEKTANT	MGR INŻ. JACEK DĘC	
ASISTENT	NR UPB.1498/86/2285/91/4/005/03, DOŚ./MM/0165/01.	
PROJEKTANTA	MGR INŻ. KONRAD PAŚ	