
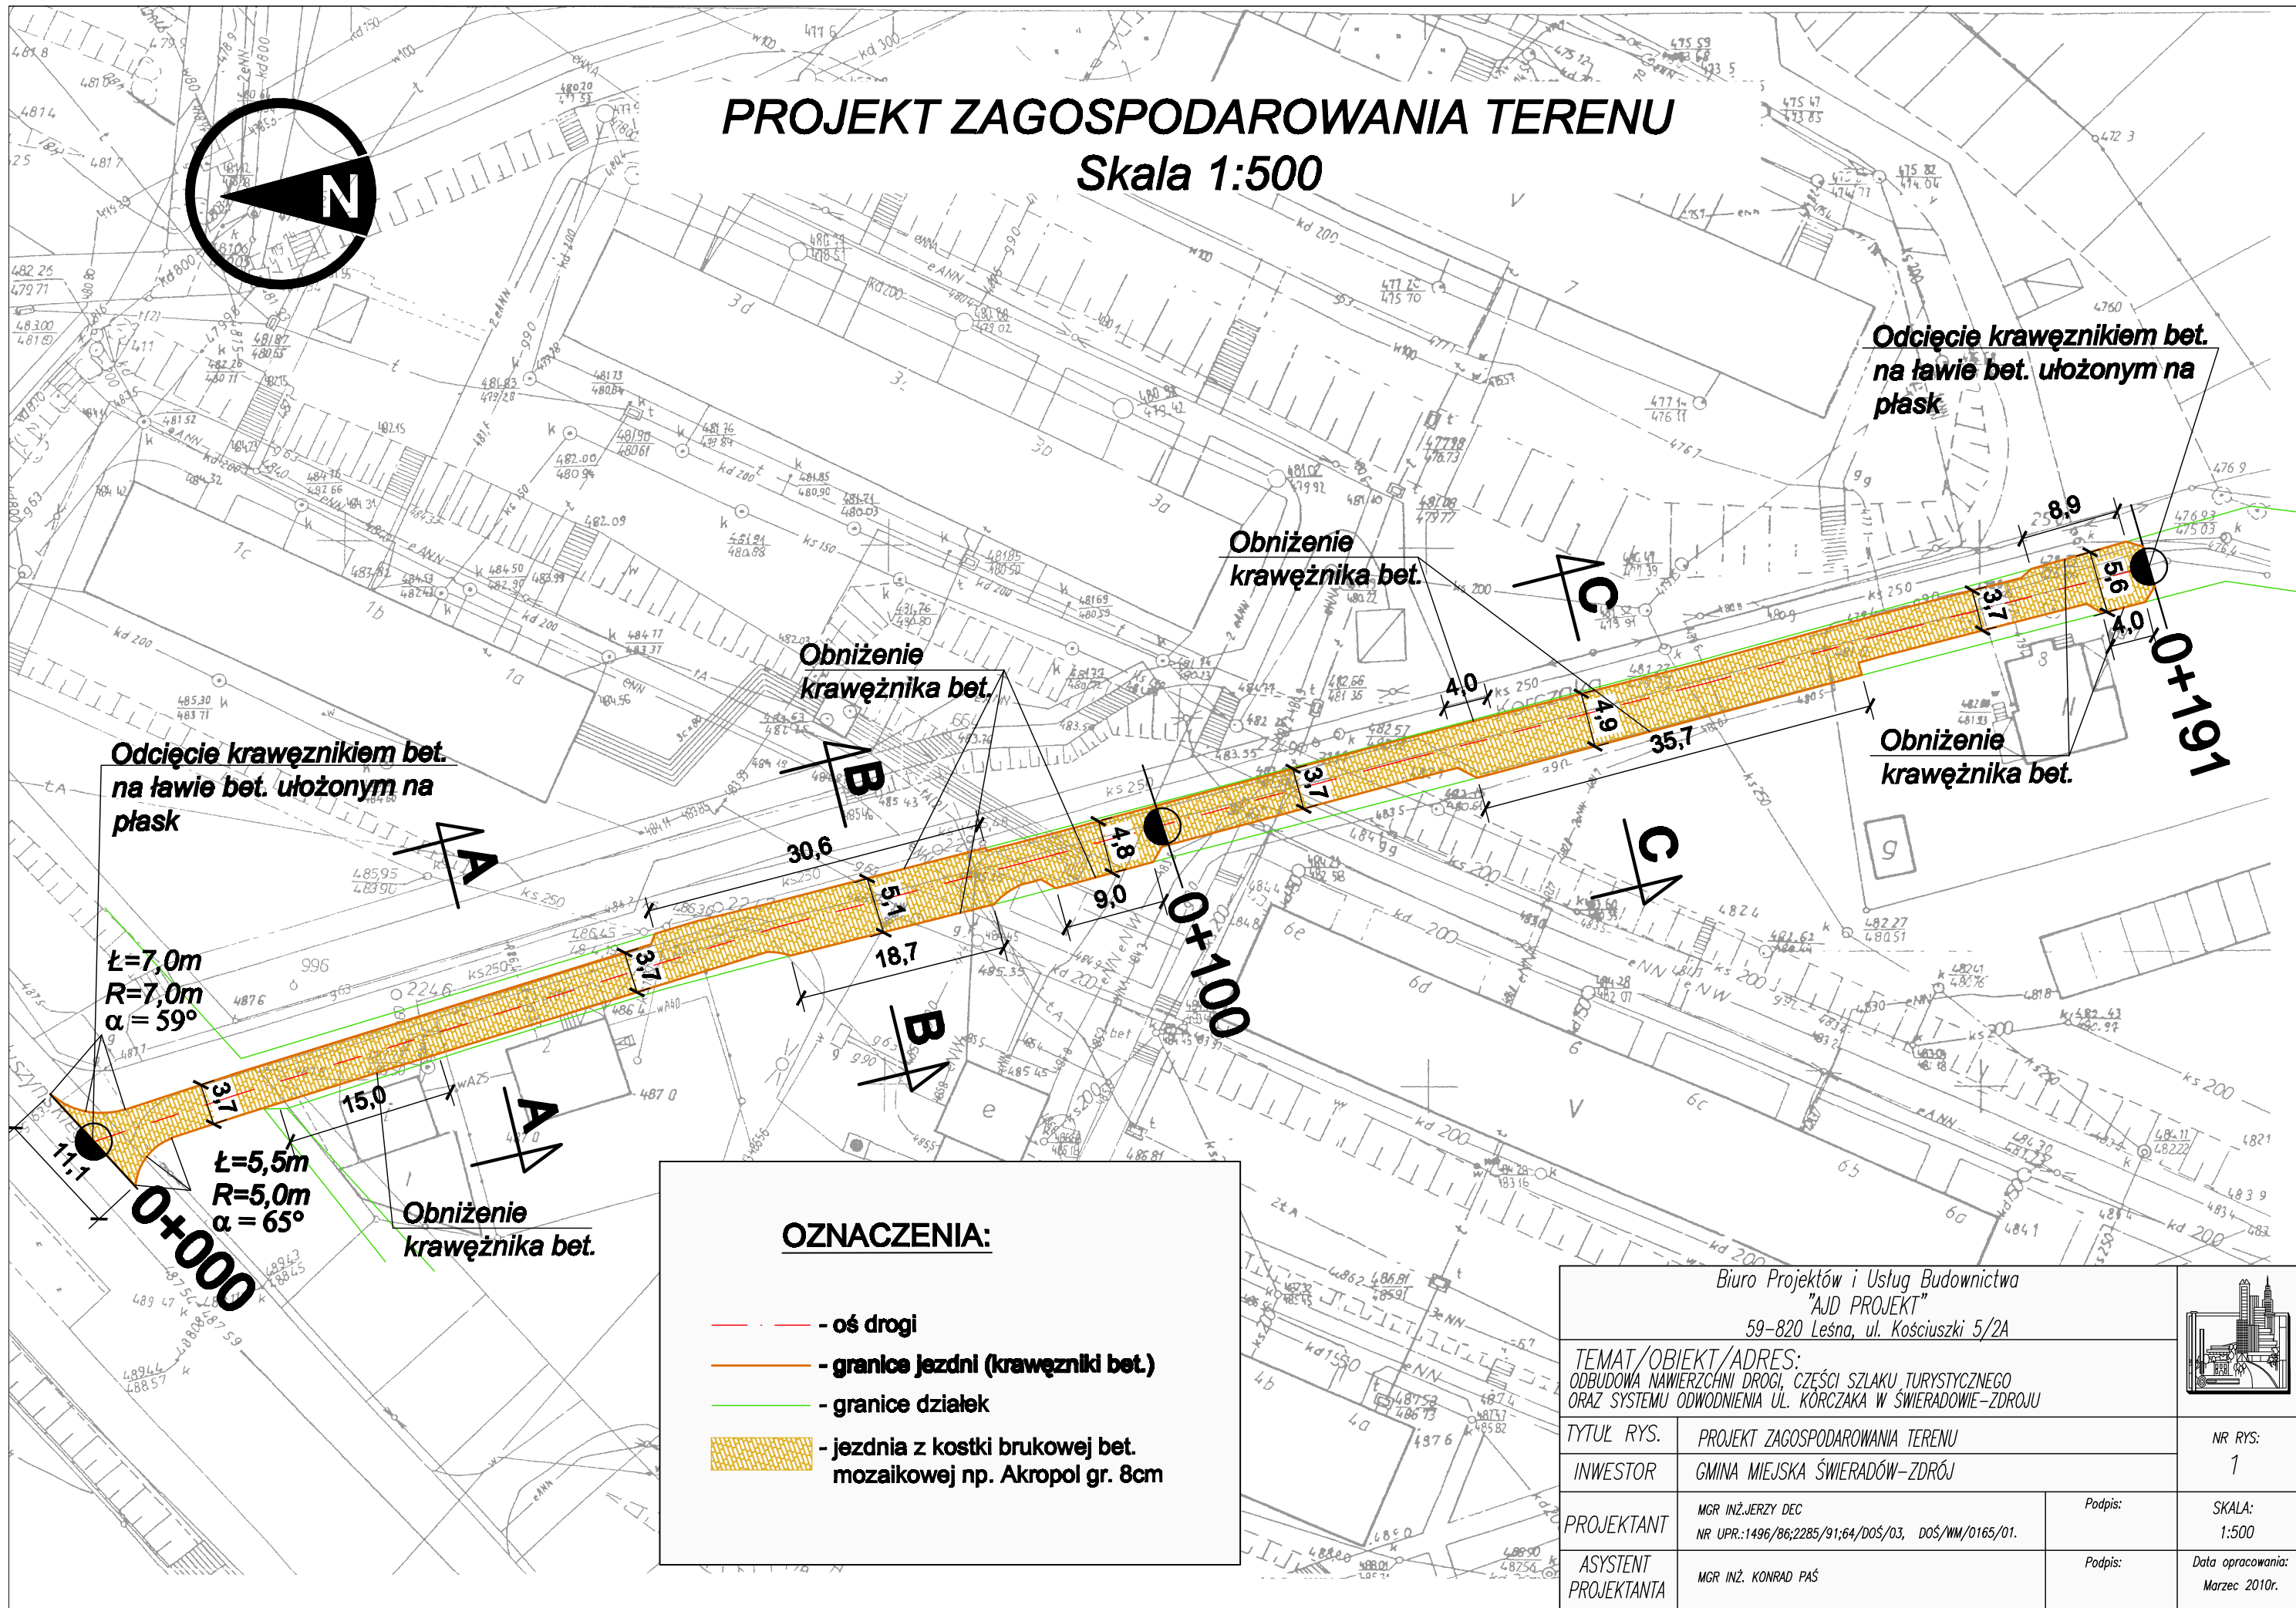


PROJEKT ZAGOSPODAROWANIA TERENU
Skala 1:500

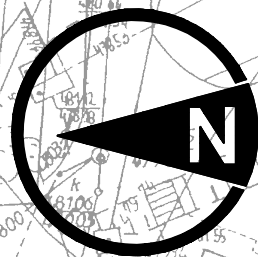

Odcięcie krawężnikiem bet.
na ławie bet. ułożonym na
płask

Obniżenie
krawężnika bet.

Obniżenie
krawężnika bet.

Odcięcie krawężnikiem bet.
na ławie bet. ułożonym na
płask

Obniżenie
krawężnika bet.

$l=7,0m$
 $R=7,0m$
 $\alpha=59^\circ$

$l=5,5m$
 $R=5,0m$
 $\alpha=65^\circ$

Obniżenie
krawężnika bet.

OZNACZENIA:

- oś drogi
- granice jezdni (krawężniki bet.)
- granice działek
- jezdnia z kostki brukowej bet.
mozaikowej np. Akropol gr. 8cm

Biuo Projektów i Usług Budownictwa
"AJD PROJEKT"
59-820 Leśna, ul. Kościuszki 5/2A

TEMAT/OBIĘKT/ADRES:
ODBUDOWA NAWIERZCHNI DROGI, CZĘŚCI SZLAKU TURYSTYCZNEGO
ORAZ SYSTEMU ODWODNIENIA UL. KÓRCZAKA W ŚWIERADOWIE-ZDRÓJU

TYTUŁ RYS. PROJEKT ZAGOSPODAROWANIA TERENU

INWESTOR GMINA MIEJSKA ŚWIERADÓW-ZDRÓJ

PROJEKTANT MGR INŻ. JERZY DEC
NR UPR.: 1496/86; 2285/91; 64/DOS/03, DOS/WM/0165/01.

ASYSTENT
PROJEKTANTA MGR INŻ. KONRAD PAŚ

Podpis:

Podpis:

NR RYS:

1

SKALA:

1:500

Data opracowania:
Marzec 2010r.