
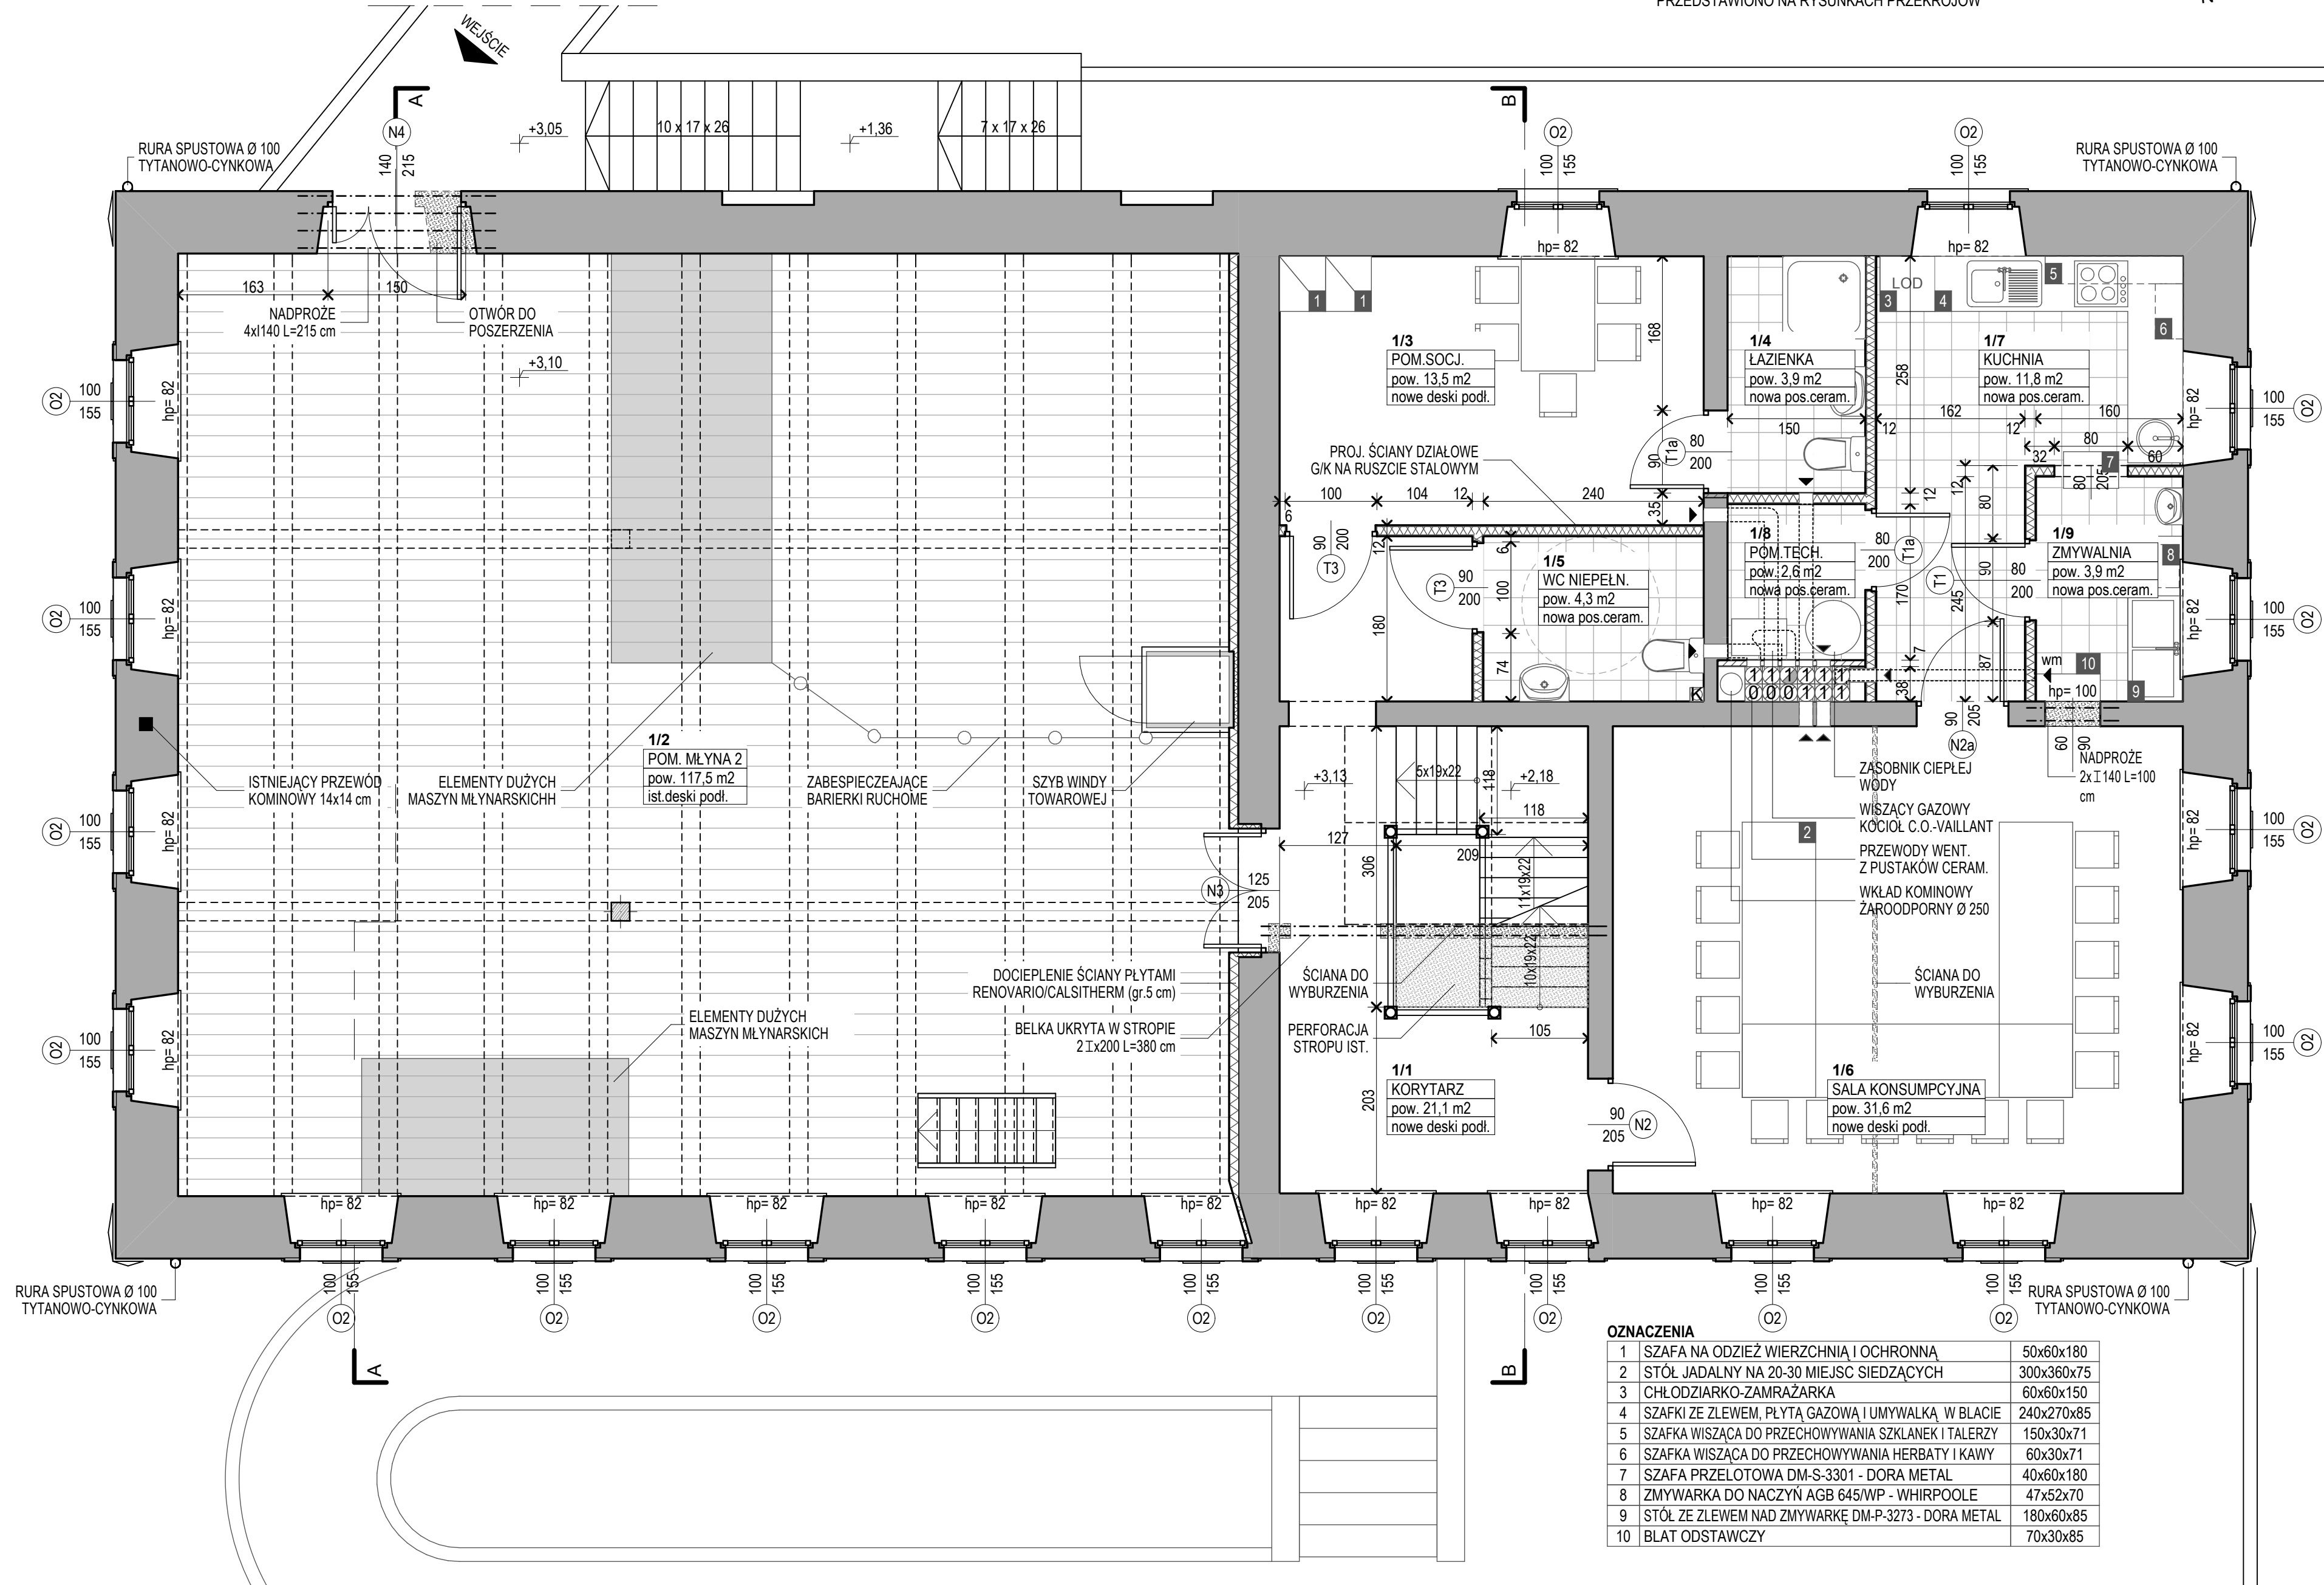



SKALA 1:50

1. PODANE WYMIARY OKIEN TO WYSOKOŚĆ I SZEROKOŚĆ OTWORU MIERZONA W STANIE WYKONCZONYM ORAZ WYSOKOŚĆ PARAPETU MIERZONA DO WYKONCZONEJ PODŁOGI
2. PODANE WYMIARY DRZWI TO WYSOKOŚĆ I SZEROKOŚĆ OTWORU MIERZONA W ŚWIĘTLE OŚCIEŻY DRZWI
3. WSZYSTKIE WARSTWY PRZEKROJOWE PRZEGRÓD PRZEDSTAWIONO NA RYSUNKACH PRZEKRÓJÓW

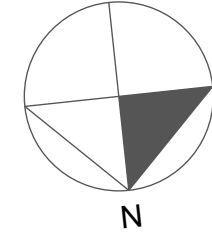

OZNACZENIA		
1	SZAFKA NA ODZIEŻ WIERZCHNIĄ I OCHRONNĄ	50x60x180
2	STÓŁ JADALNY NA 20-30 MIEJSK SIEDZĄCYCH	300x360x75
3	CHŁODZIARKO-ZAMRAŻARKA	60x60x150
4	SZAFKI ZE ZLEWEM, PŁYTA GAZOWA I UMYWALKĄ W BLACIE	240x270x85
5	SZAFKA WISZĄCA DO PRZECHOWYWANIA SZKŁANEK I TALERZY	150x30x71
6	SZAFKA WISZĄCA DO PRZECHOWYWANIA HERBATY I KAWY	60x30x71
7	SZAFKA PRZELOTOWA DM-S-3301 - DORA METAL	40x60x180
8	ZMYWARKA DO NACZYŃ AGB 645/WP - WHIRPOOLE	47x52x70
9	STÓŁ ZE ZLEWEM NAD ZMYWARKĄ DM-P-3273 - DORA METAL	180x60x85
10	BLAT ODSTAWCZY	70x30x85

	PROJEKT REMONTU MLYNA - RZUT PIĘTRA									
Tytuł projektu	Projektant	Architektura	mgr inż. arch. Daniel Wilk	4516/DDA	Podpis					
	Projektował	Architektura	mgr inż. arch. Piotr Wyrostek		Podpis					
	Projektował	Konstrukcje	mgr inż. Jacek Wyrostek		Podpis					
	Projektował	Konstrukcje	mgr inż. arch. Antoni Wasiełonek	215/90/JG	Podpis					
	Sala	Wrys.	1:50	04.2009	Stron	Proj. budowlany	Arch. i konst.			
Localizacja	Swieradow-Zdrój, ul. Lwówecka 3, działka nr 21 obr. I AM 6									
Inwestor	Gmina Miejska Swieradow Zdrój									
Tytuł rysunku										