


PROJEKT PRZEBUDOWY STODOŁY - RZUT PARTERU

SKALA 1:50

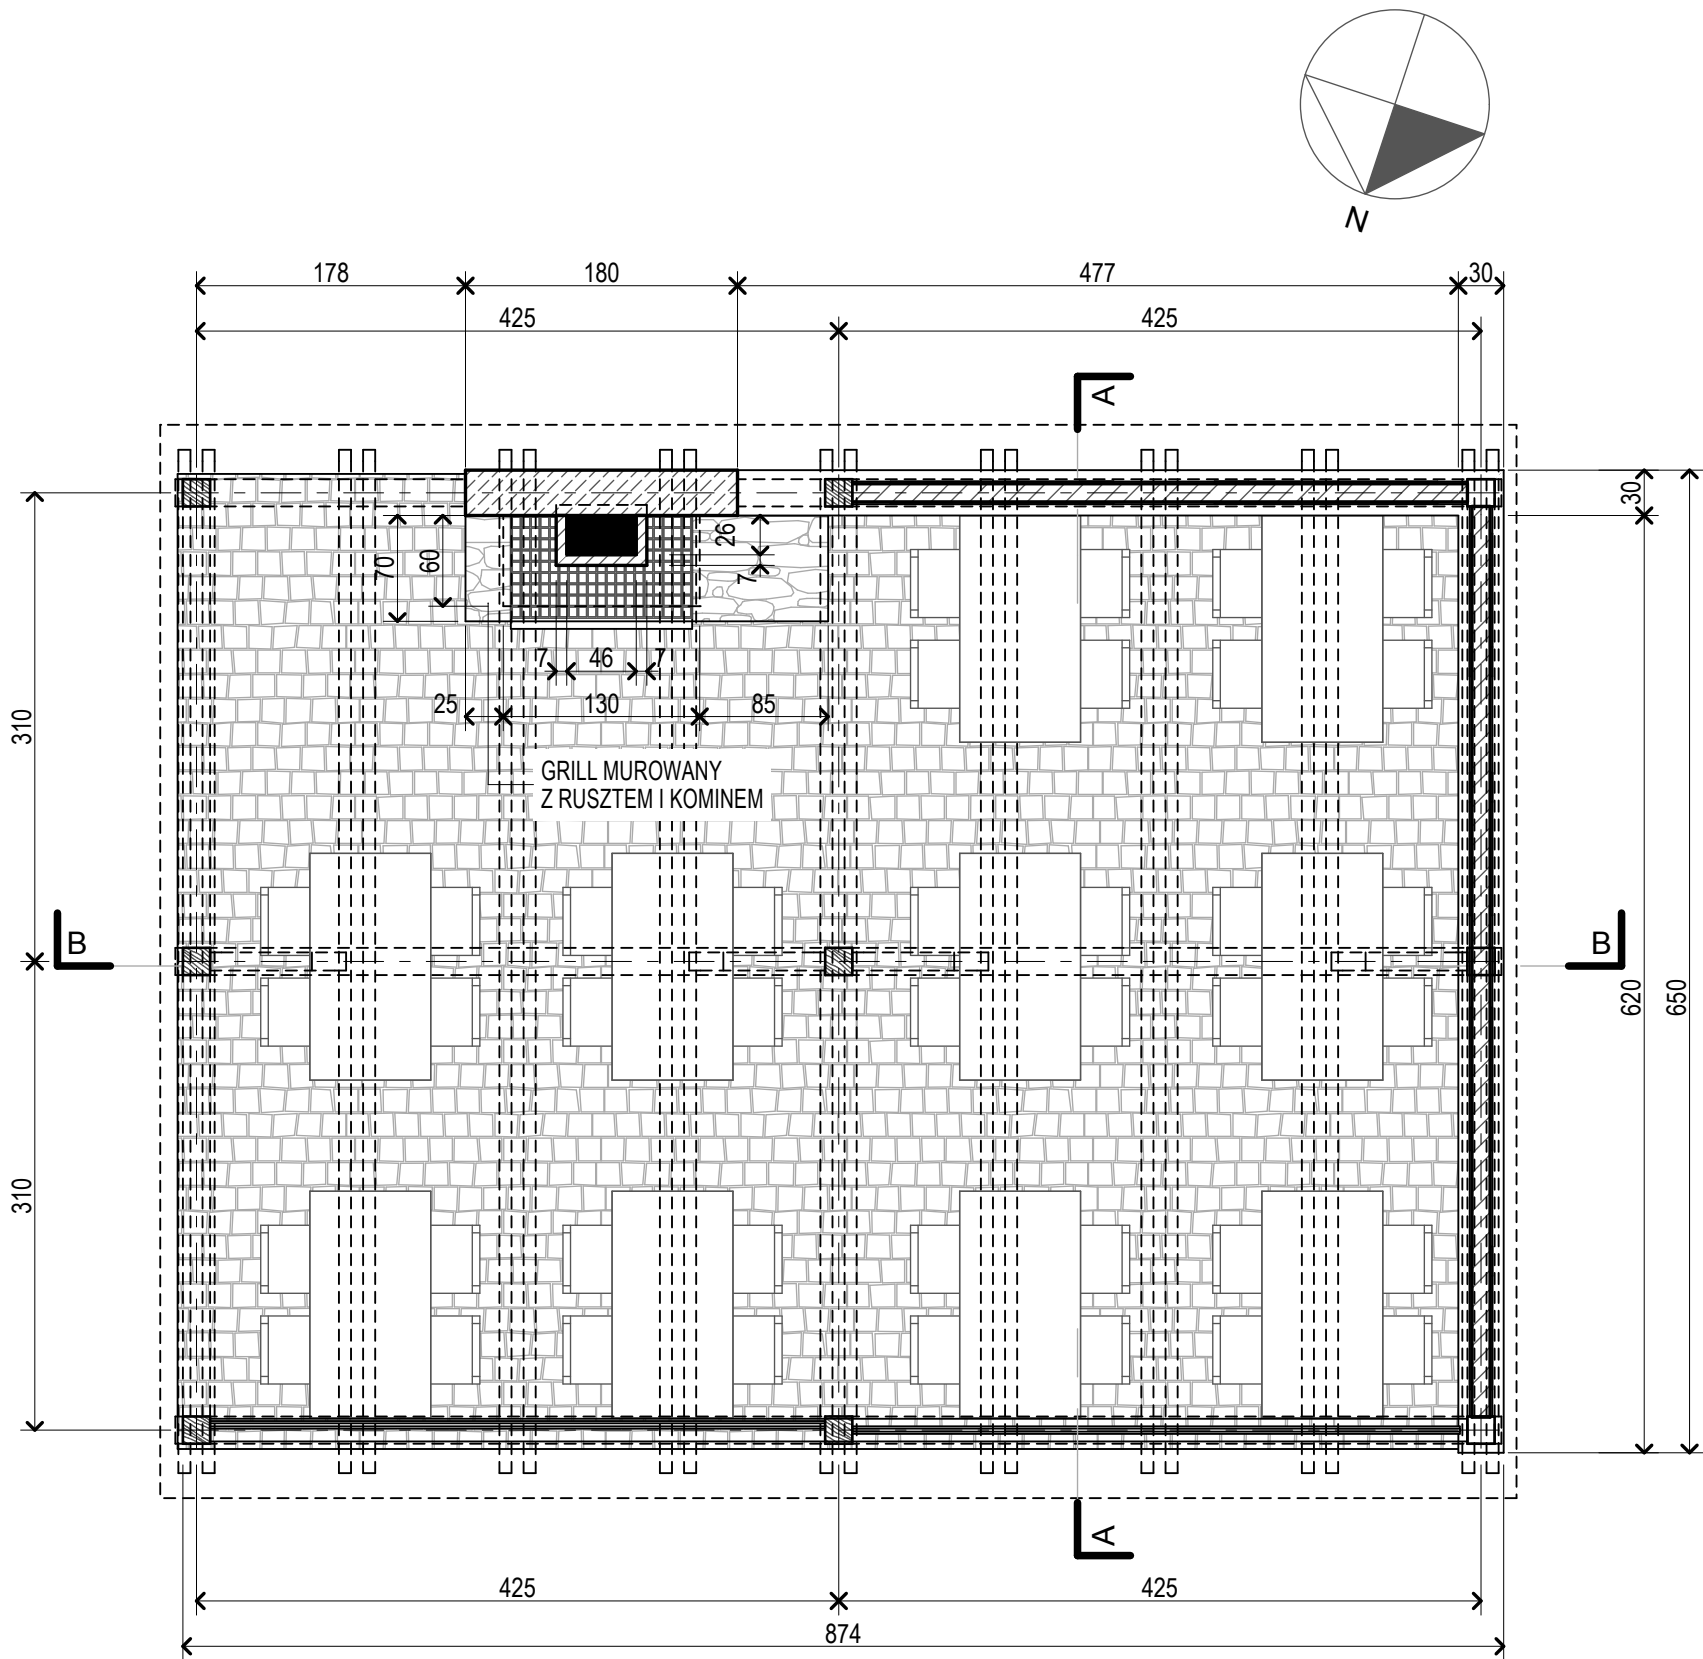

	Tytuł projektu	Remont, przebudowa i zmiana sposobu użytkowania zespołu budynków wchodzących w skład siedliska z młynem wodnym w Świeradowie-Zdroju			mgr inż. arch. Daniel Wilk	Architektura	Podpis
	Lokalizacja	Świeradów-Zdrój, ul. Lwówecka 5, działka nr 21 obr. I AM 6			mgr inż. arch. Piotr Wyrostek	Architektura	Podpis
	Inwestor	Gmina Miejska Świeradów Zdrój			mgr inż. Jacek Wyrostek	Konstrukcje	Podpis
	Tytuł rysunku	PROJEKT PRZEBUDOWY STODOŁY - RZUT PARTERU			mgr inż. arch. Antoni Wasiucionek	Konstrukcje	Podpis
		Nr rys.	1:50				
		Data	04.2009				
		Proj. budowlany	Stadium	2115/90/JG	Proj. budowlany	Proj. budowlany	Arch. i konstr.