


# REMONT ULICY POLNEJ w ŚWIERADOWIE ZDROJU

Skala 1:500

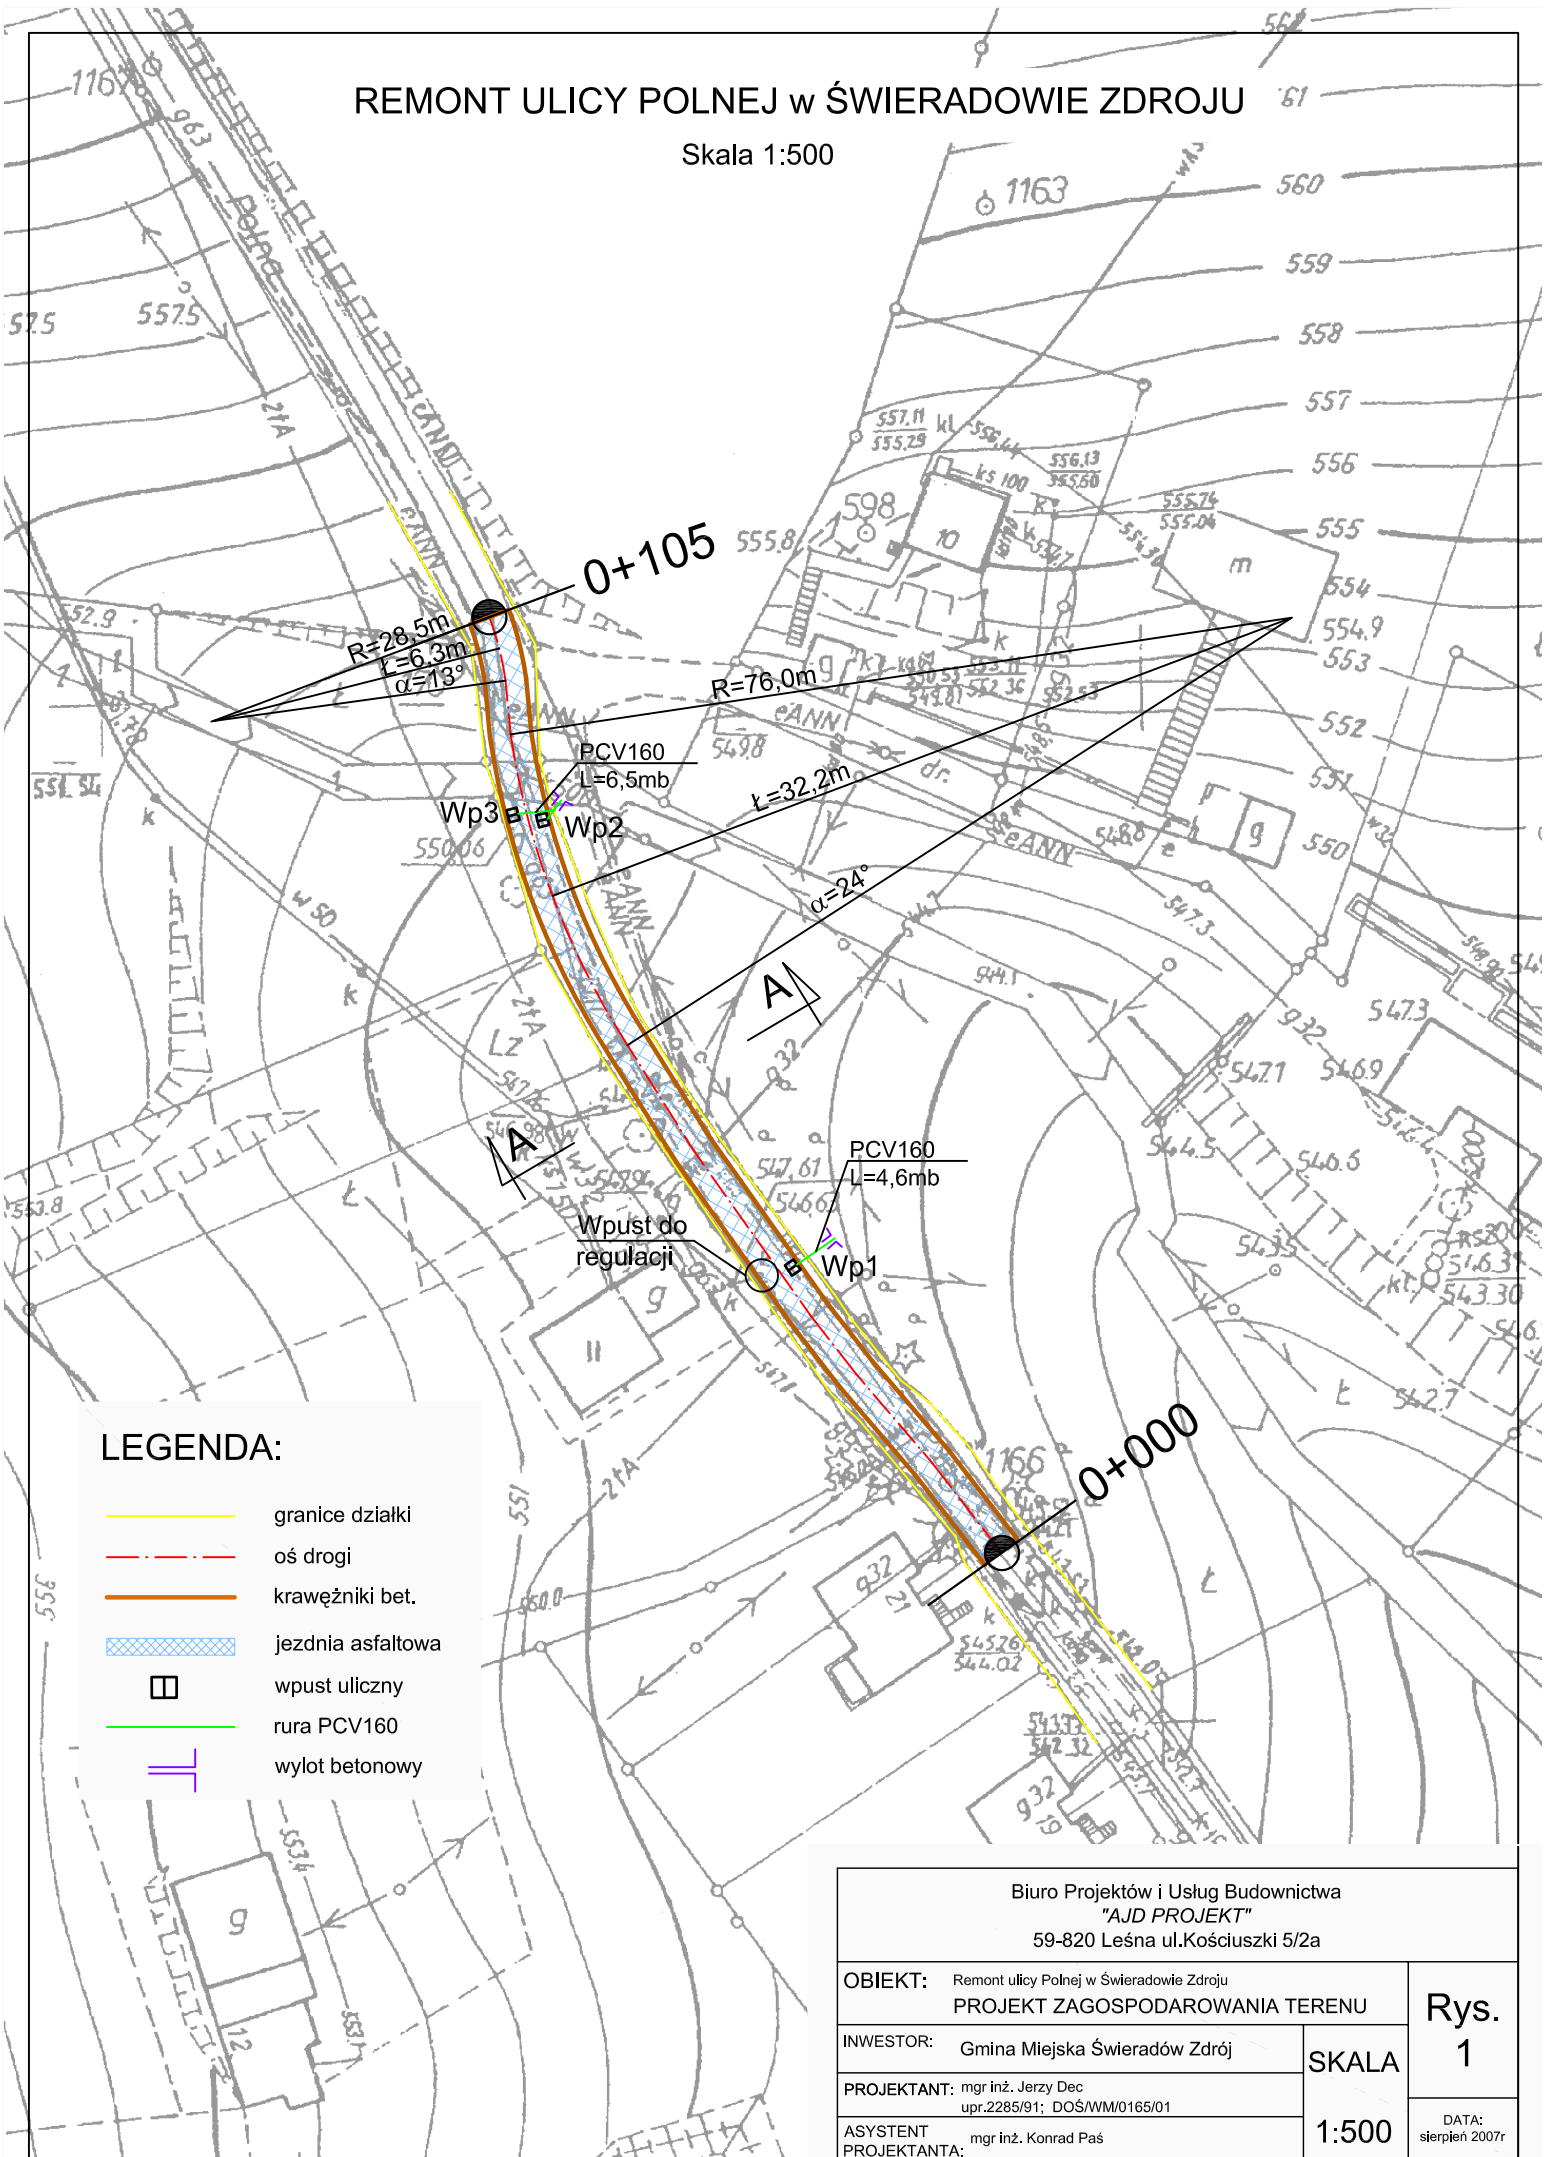

## LEGENDA:

- granice działki
- - - oś drogi
- krawężniki bet.
- jezdnia asfaltowa
- wpust uliczny
- rura PCV160
- wylot betonowy

Biuro Projektów i Usług Budownictwa  
"AJD PROJEKT"  
59-820 Leśna ul. Kościuszki 5/2a

OBIEKT: Remont ulicy Polnej w Świeradowie Zdroju  
PROJEKT ZAGOSPODAROWANIA TERENU

INWESTOR: Gmina Miejska Świeradów Zdrój

PROJEKTANT: mgr inż. Jerzy Dec  
upr.2285/91; DOŚ/WM/0165/01

ASYSTENT  
PROJEKTANTA: mgr inż. Konrad Paś

SKALA

1:500

Rys.  
1

DATA:  
sierpień 2007r