


MAPA SYTUACYJNO-WYSOKOŚCIOWA
do celów projektowych.
skala 1:1000

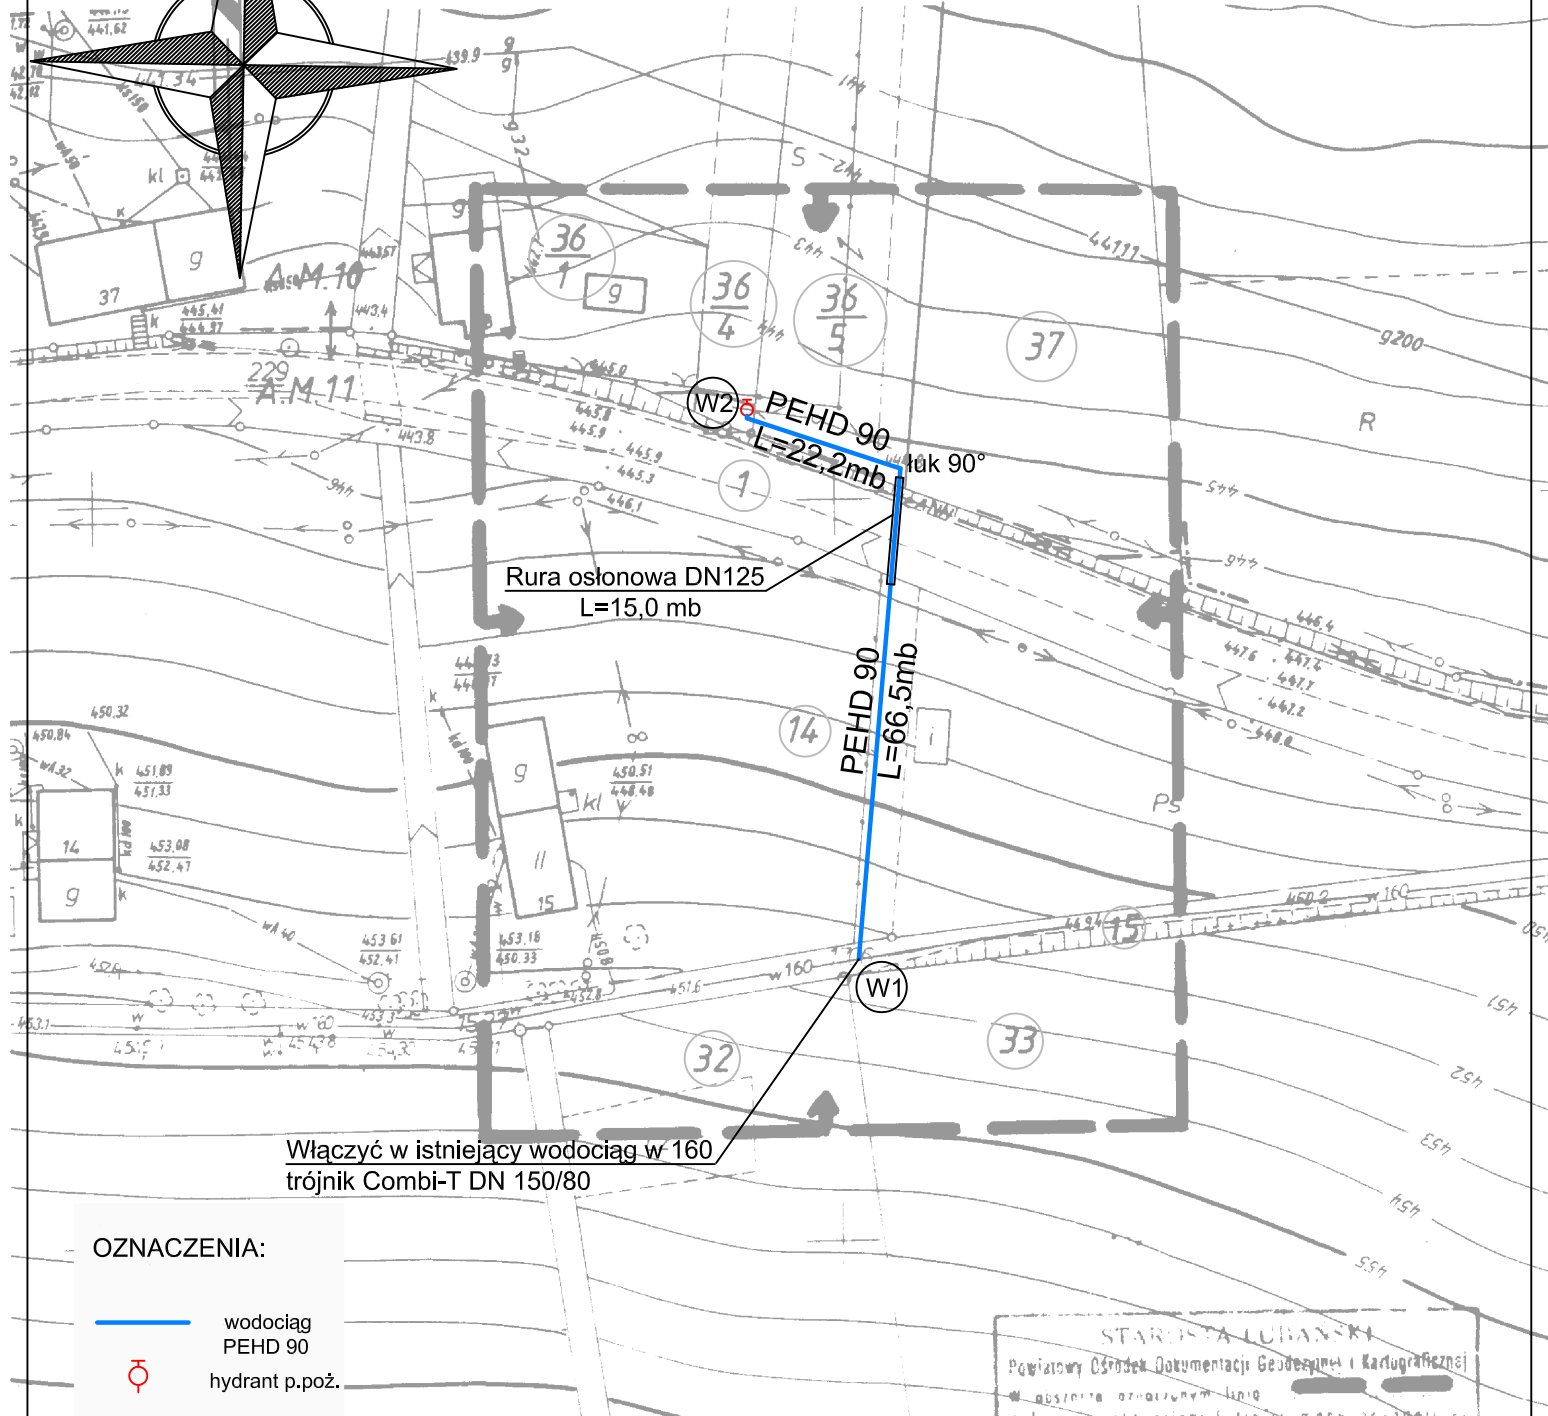

woj. dolnośląskie
pow. lubański
m. Świeradów Zdrój.
Obr. 3 A.M.10,11

Aktualizację terenu zakreślonego grubą linią
w treści naziennej i podziemnej wykonał
geodeta uprawniony Ireneusz Kaczor.
Granice i numery działek wkreślono
z ...operatu..... ewidencji gruntów.

03. 1

IREI
Geo

Nr 1

STAROSTA LUBAŃSKI
Powiatowy Ośrodek Dokumentacji Geodezyjnej i Kartograficznej
w obszarze oznaczonym linią
dokonano aktualizacji treści mapy zasadniczej
Dokumenty z pominięciem zapisów, przesyła do Zarządu
powiatowego w dniu 2007-10-05, zgodnie z
pod nr 02-1-03-10107
Niniejsza mapa może być używana do celów projektowych
Projektowane obiekty budowlane nie powodują potrzeby
modyfikacji wytycznej i planu sytuacyjnego, przesyła do Zarządu

Biuro Projektów i Usług Budownictwa
"AJD PROJEKT"
59-820 Leśna ul.Kościuszki 5/2a

OBIEKT: Modernizacja ujęcia wody Łużyca i wodociągowanie Czerniawy
- II etap - wodociąg do nieruchomości Lwówecka 38
PROJEKT ZAGOSPODAROWANIA TERENU

INWESTOR: Gmina Miejska Świeradów Zdrój

PROJEKTANT: mgr inż. Jerzy Dec
upra.2285/91; DOŚ/WM/0165/01

SPRAWDZIŁ: mgr inż. Janusz Głuszek
upra.2013/89/2337/92/2530/94; DOŚ/IS/0178/01

SKALA

1:1000

Rys.
1

DATA:
wrzesień 2007r