
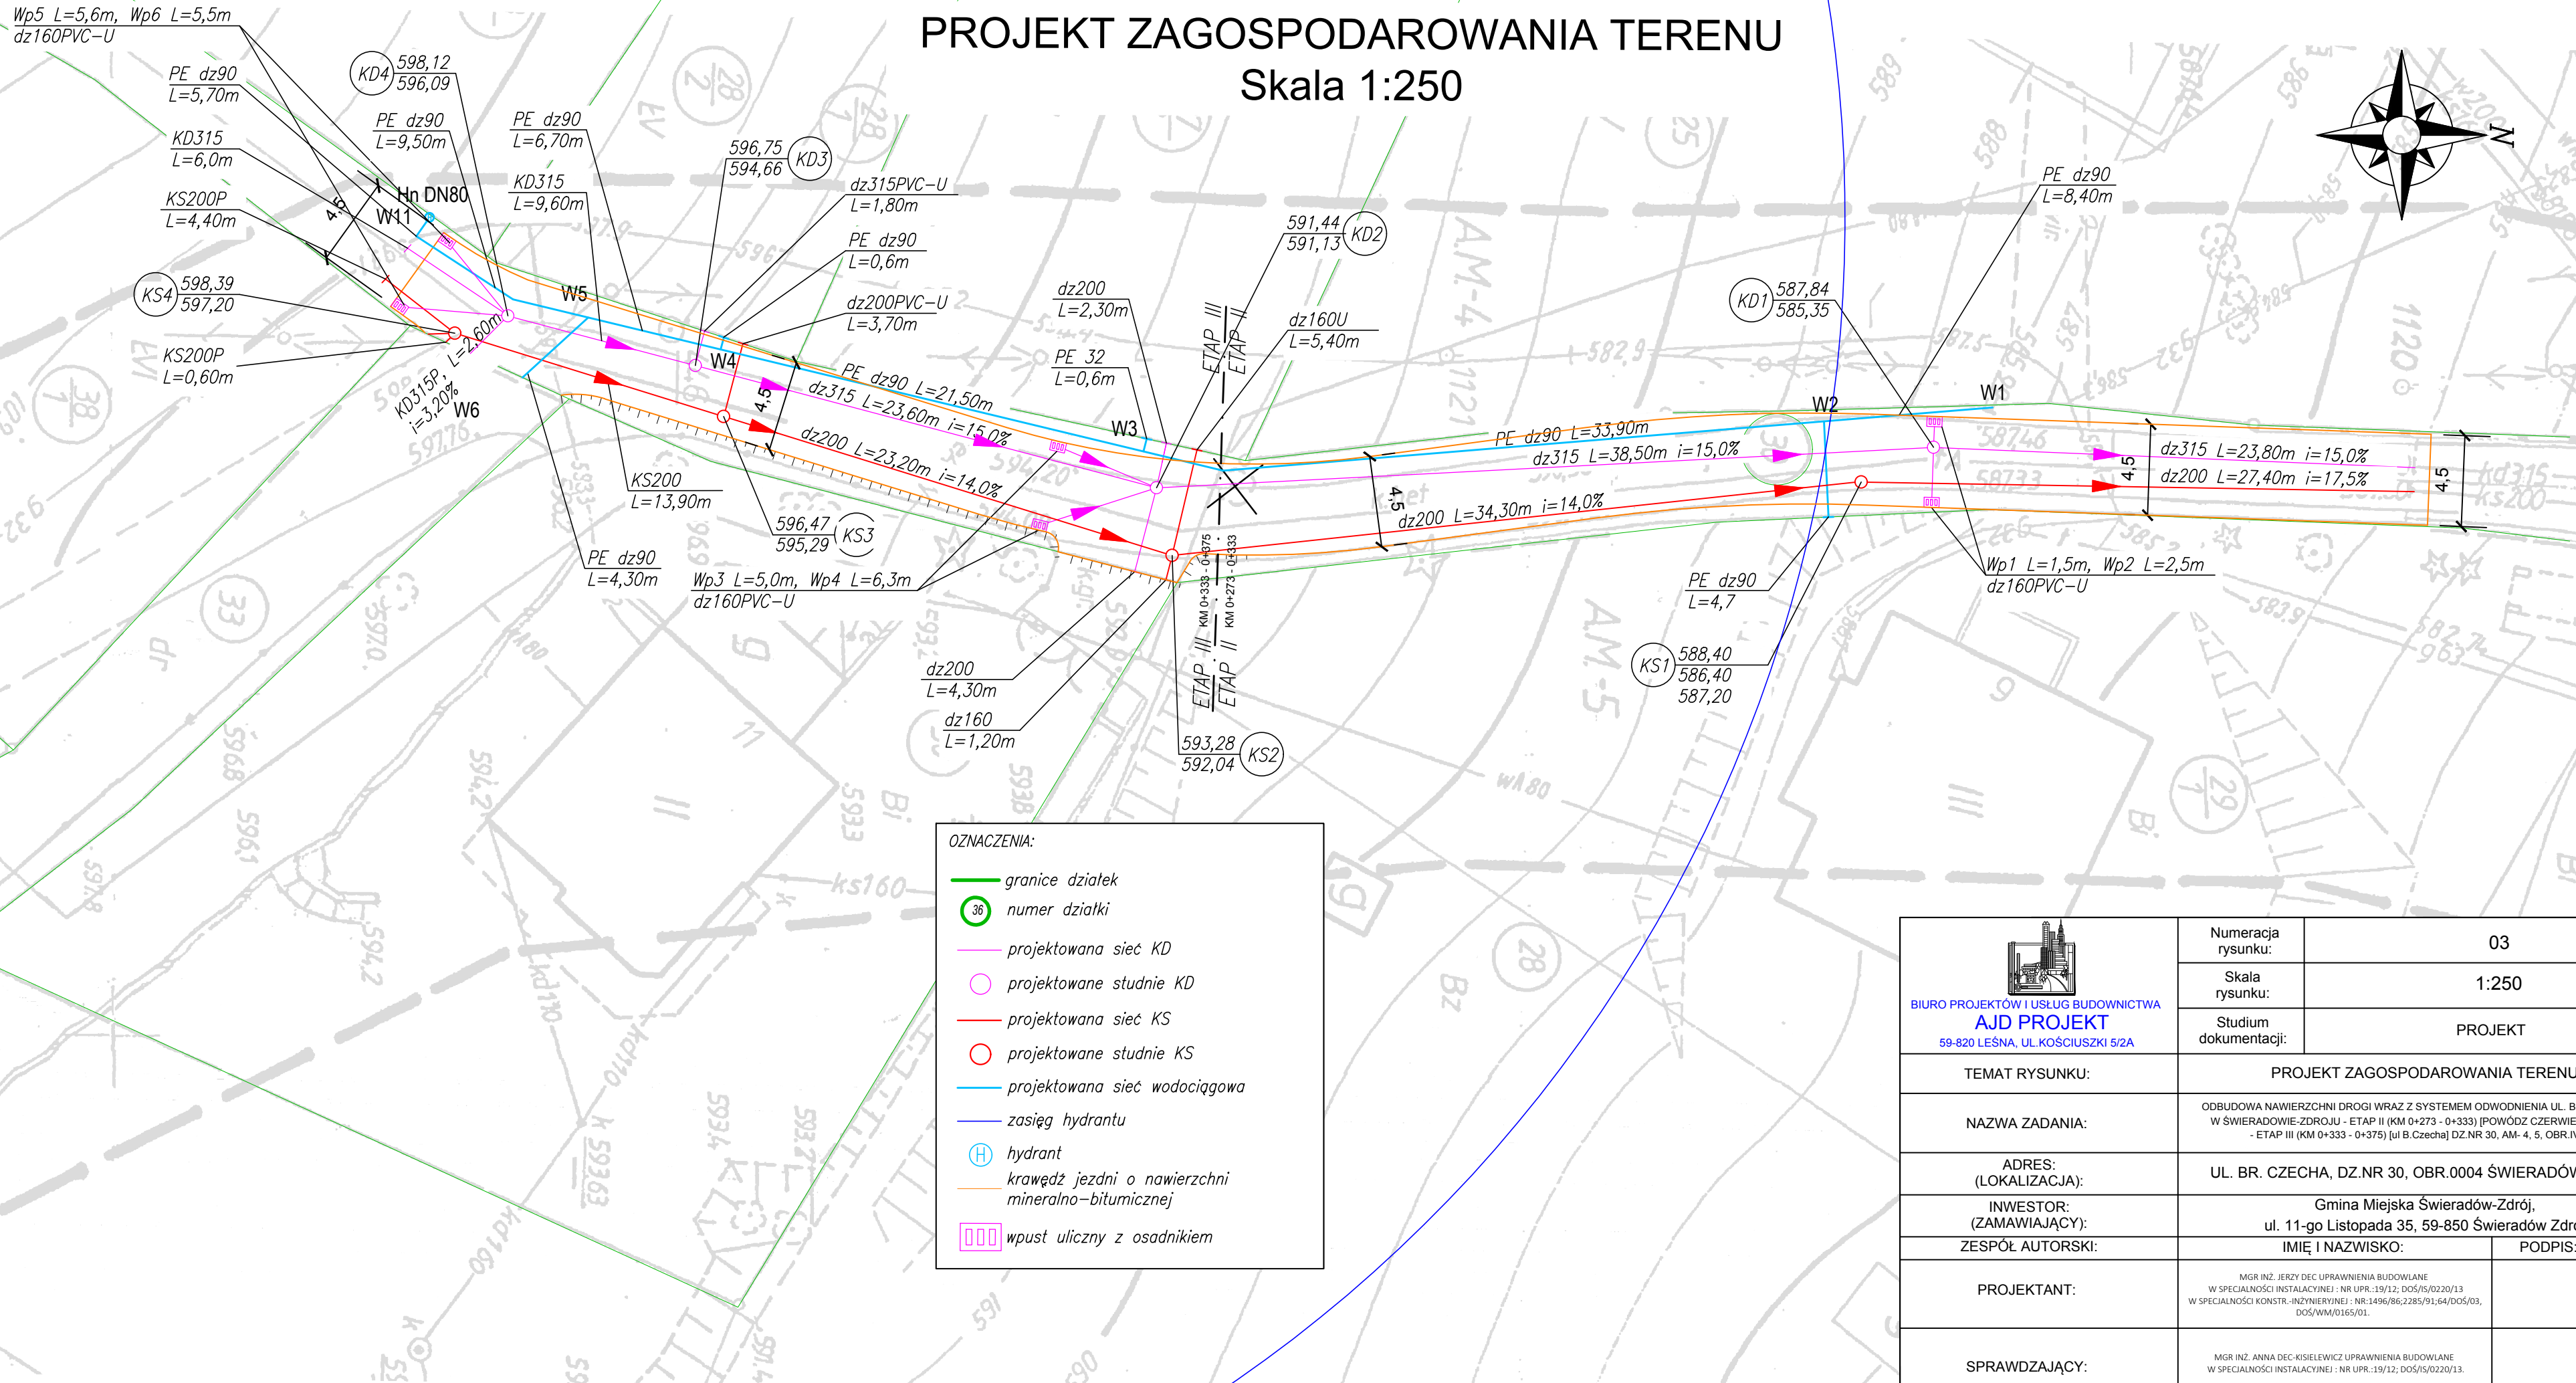


POWIEKSZONO Z MAPY DO CELÓW PROJEKTOWEJ W SKALI 1:500


PROJEKT ZAGOSPODAROWANIA TERENU

Skala 1:250

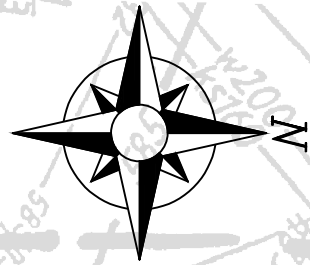

OZNACZENIA:

- graniec działek
- 36 numer działki
- projektowana sieć KD
- projektowane studnie KD
- projektowana sieć KS
- projektowane studnie KS
- projektowana sieć wodociągowa
- zasięg hydrantu
- hydrant
- krawędź jezdni o nawierzchni mineralno-bitumicznej
- wpust uliczny z osadnikiem

<div></div> <div>BIURO PROJEKTÓW I USŁUG BUDOWNICTWA</div> <div>AJD PROJEKT</div> <div>59-820 LEŚNA, UL.KOŚCIUSZKI 5/2A</div>	Numeracja rysunku:	03		
	Skala rysunku:	1:250		
	Studium dokumentacji:	PROJEKT		
TEMAT RYSUNKU:	PROJEKT ZAGOSPODAROWANIA TERENU			
NAZWA ZADANIA:	ODBUDOWA NAWIERZCHNI DROGI WRAZ Z SYSTEMEM ODWODNIENIA UL. BR. CZECHA W ŚWIERADÓWIE-ZDRÓJU - ETAP II (KM 0+273 - 0+333) [POWÓDZ CZERWIEC 2013R.] - ETAP III (KM 0+333 - 0+375) [ul B.Czecha] DZ.NR 30, AM- 4, 5, OBR.IV.			
ADRES: (LOKALIZACJA):	UL. BR. CZECHA, DZ.NR 30, OBR.0004 ŚWIERADÓW-ZDRÓJ			
INWESTOR: (ZAMAWIAJĄCY):	Gmina Miejska Świeradów-Zdrój, ul. 11-go Listopada 35, 59-850 Świeradów Zdrój			
ZESPÓŁ AUTORSKI:	IMIĘ I NAZWISKO:		PODPIS:	DATA:
PROJEKTANT:	MGR INŻ. JERZY DEC UPRAWNIENIA BUDOWLANE W SPECJALNOŚCI INSTALACYJNEJ : NR UPR.:19/12; DOŚ/15/0220/13 W SPECJALNOŚCI KONSTR.-INŻYNIERYJNEJ : NR.1496/86;2285/91;64/DOŚ/03, DOŚ/WM/0165/01.			15.04.2017 r.
SPRAWDZAJĄCY:	MGR INŻ. ANNA DEC-KISIELEWICZ UPRAWNIENIA BUDOWLANE W SPECJALNOŚCI INSTALACYJNEJ : NR UPR.:19/12; DOŚ/15/0220/13.			

Proszę zaznaczyć zawartość niniejszego opracowania stanowiącą własność Firmę i Inżynierów, powołując się na załączoną kopię z zastrzeżeniem wszelkich
składowych prawnych

Rozwiązania zawarte w niniejszym opracowaniu stanowią własność FIRM Y i mogą być stosowane, powielane oraz wykorzystywane osobom trzecim jedynie na podstawie pisemnego zezwolenia FIRM Y z zastrzeżeniem wszelkich skutków prawnych.