RZUT PIWNICY

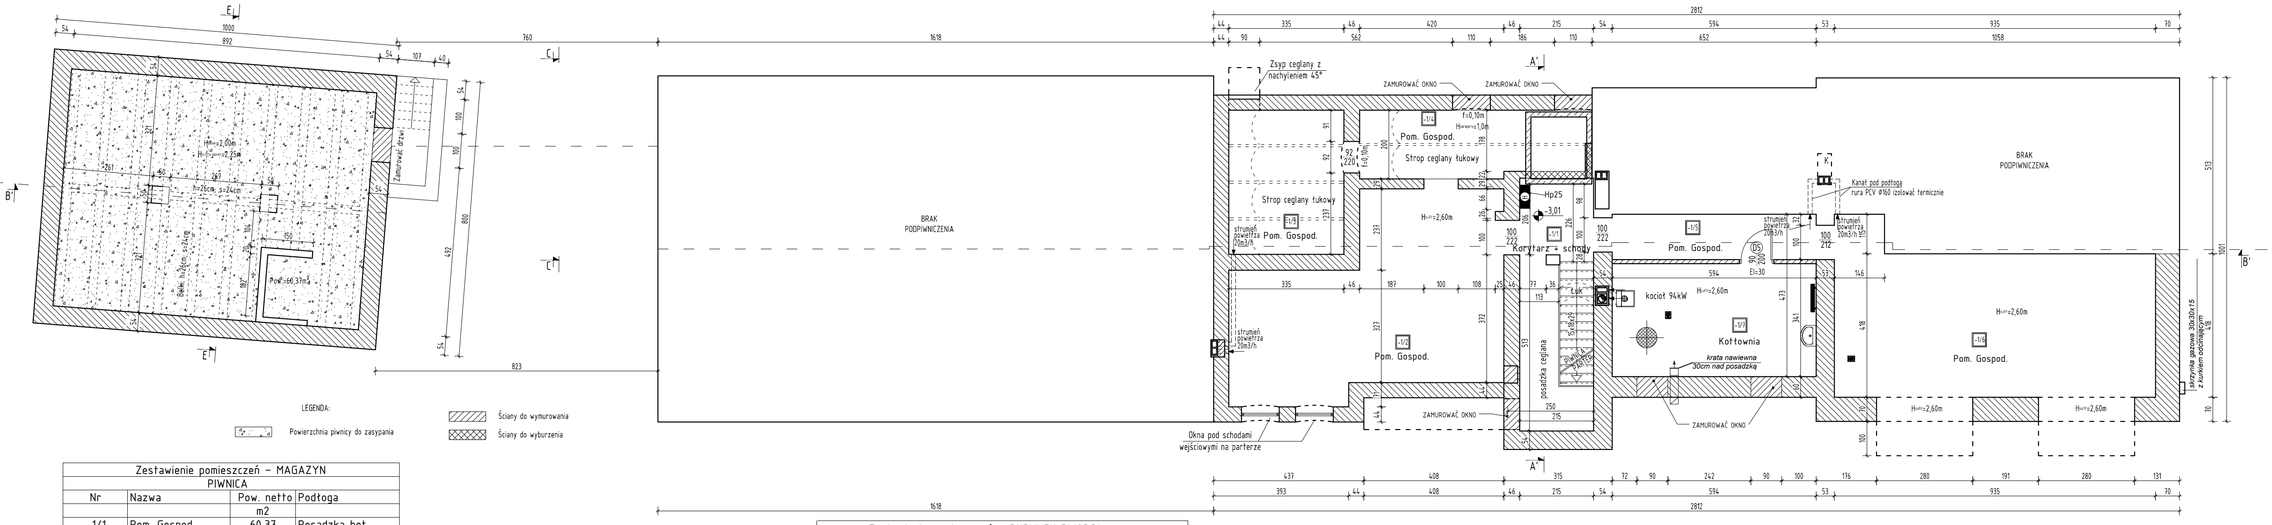

Zestawienie pomieszczeń – MAGAZYN			
PIWNICA			
Nr	Nazwa	Pow. netto	Podłoga
		m2	
-1/1	Pom. Gospod.	60,37	Posadzka bet.
	Łącznie	60,37	

Zestawienie pomieszczeń – BUDYNEK DWORCA			
PIWNICA			
Nr	Nazwa	Pow. netto	Podłoga
		m2	
-1/1	Korytarz + schody	15,72	Płytki ceramiczne
-1/2	Pom. Gospod.	38,59	Płytki ceramiczne
-1/3	Pom. Gospod.	14,07	Płytki ceramiczne
-1/4	Pom. Gospod.	12,81	Płytki ceramiczne
-1/5	Pom. Gospod.	7,84	Płytki ceramiczne
-1/6	Pom. Gospod.	40,84	Płytki ceramiczne
-1/7	Kotłownia	19,54	Płytki ceramiczne
	Łącznie	149,41	

Uwagi:

- Rysunki architektury koniecznie rozpatrywać z rysunkami branżowymi, i w przypadku rozbieżności zwrócić się do projektanta
- Wszystkie wymiary powinny zostać sprawdzone przez wykonawcę przed rozpoczęciem robót budowlanych, a w celu wyjaśnienia ewentualnych wątpliwości należy zwrócić się do projektanta;
- Wszelkie elementy ruchome, elementy wyposażenia, w szczególności elementy stolarki i ślusarki okiennej i drzwiowej, szkleń, okładzin elewacyjnych ,balustrad, poręczy i pochwytów, odbojników wewnętrznych i innych należy zamawiać i wykonywać / montować na podstawie zweryfikowanych obmiarów rzeczywistych wykonanych na obiekcie;
- Wszystkie elementy wykonywać według odpowiadających im opracowań branżowych;
- Użyte materiały powinny posiadać wszystkie wymagane atesty i aprobaty. Zastosowanie wszystkich materiałów, produktów i urządzeń (opisanych lub nie opisanych) bezwzględnie uzgodnić z inżynierem z ramienia inwestora.
- Rozwiązania zamienne do wskazanych w projekcie uzgodnić z projektantem i inwestorem;
- W wypadku stwierdzenia jakichkolwiek niespójności w koordynacji międzybranżowej należy skonfaktować się z biurem projektów;
- Wszystkie roboty należy wykonywać zgodnie z polskimi normami, warunkami technicznymi wykonania i odbioru robót budowlano - montażowych, opracowanymi przez instytut techniki budowlanej oraz zasadami wiedzy i sztuki budowlanej.
- Podłogi i ściany należy zabezpieczyć przed wodą wg detalu rys. nr 11 i 12D, i opisu technicznego

CAD projekt Adam Wieczorkowski ul. A. Jahna 5 54-704 Wrocław Tel. 71 735 12 84	INWESTOR: Urząd Miasta ul. 11 Listopada 35 59-850 Świeradów Zdrój OBIEKT/ADRES: Adaptacja budynku byłego dworca kolejowego wraz z otoczeniem na centrum muzealno-kulturalne w Świeradowie-Zdroju dz. nr 47, 31 A.M.3, obr. 0005 Świeradów Zdrój	TYTUŁ RYSUNKU: Rzut piwnicy OPRACOWAŁ: mgr inż. arch. Przemysław Zagórski Upr. nr SLO/0120/04, DS-7182 SPECJALNOŚĆ: ARCHITEKTURA SPRAWDZIŁ: mgr inż. arch. Adam Konsencjusz Upr. nr SLO/0120/04, DS-7184 SPECJALNOŚĆ: ARCHITEKTURA DATA: 28.12.2015	PODPIS: SKALA: 1:100 NR RYSUNKU: 2/A