RZUT PARTERU

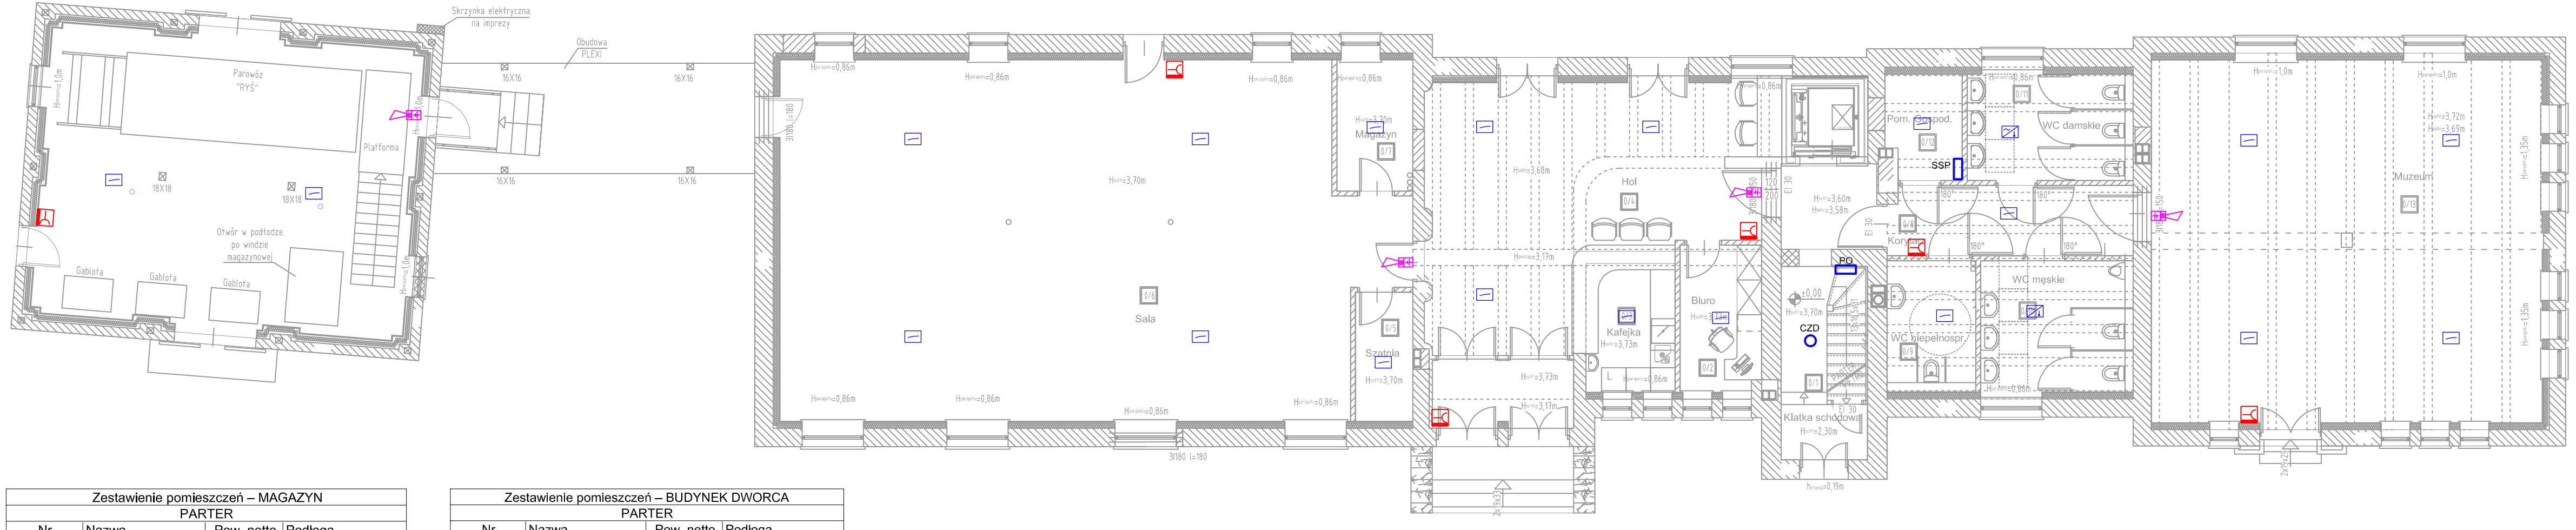

Zestawienie pomieszczeń – MAGAZYN			
PARTER			
Nr	Nazwa	Pow. netto	Podłoga
		m2	
0/1	Magazyn	61,04	Płytki ceramiczne
	Łącznie	61,04	

Zestawienie pomieszczeń – BUDYNEK DWORCA			
PARTER			
Nr	Nazwa	Pow. netto	Podłoga
		m2	
0/1	Klatka schodowa	9,98	Płytki ceramiczne
0/2	Biuro	7,40	Płytki ceramiczne
0/3	Kafejka	7,24	Płytki ceramiczne
0/4	Hol	45,11	Płytki ceramiczne
0/5	Szatnia	4,67	Płytki ceramiczne
0/6	Sala	138,42	Parkiet
0/7	Magazyn	6,29	Płytki ceramiczne
0/8	Korytarz	15,28	Płytki ceramiczne
0/9	WC niepełnospr.	6,90	Płytki ceramiczne
0/10	WC męskie	11,59	Płytki ceramiczne
0/11	WC damskie	10,80	Płytki ceramiczne
0/12	Pom. Gospod.	4,66	Płytki ceramiczne
0/13	Muzeum	89,60	Płytki ceramiczne
	Łącznie	357,94	

LEGENDA:

SYSTEM SSP:

1. OPTYCZNA CZUJKA DYMU ADRESOWALNA
2. OPTYCZNO-TERMICZNA CZUJKA DYMU
3. RĘCZNY OSTRZEGACZ POŻAROWY
4. SYGNALIZATOR LINIOWY
5. CENTRALA STERUJĄCA SSP

SYSTEM ODDYMIANIA KLATKI SCHODOWEJ:

CZD 1. OPTYCZNA CZUJKA DYMU
RP 2. PRZYCISK ODDYMIANIA
PP 3. PRZYCISK PRZEWIETRZANIA
SO 4. SIŁOWNIK OKIEŃ ODDYMIAJĄCYCH
CS 5. CENTRALA STERUJĄCA

UWAGI:

1. PRZEJŚCIA PRZEWODÓW PRZEZ GRANICE STREF POŻAROWYCH NALEŻY ZABAZPIECZYĆ MATERIAŁAMI O ODPOWIEDNIEJ WYTRZYMAŁOŚCI OGNIOWEJ ATESTOWANYMI P.POŻ.
2. PODŁĄCZENIA WSZYSTKICH URZĄDZEŃ WYKONAĆ ZGODNIE Z DTR. ORAZ W POROZUMIENIU Z DOSTAWCAMI POSZCZEGÓLNYC URZĄDZEŃ .
3. RYSUNEK ROZPATRYWAĆ ŁĄCZNIE Z RYSUNKIEM ARCHITEKTONICZNYM .
4. PRACE MONTAŻOWE WYKONAĆ NA PODSTAWIE PROJEKTU WYKONAWCZEGO.
5. SCHEMATY IDEOWE INSTALACJI SSP I ODDYMIANIA KLATEK SCHODOWYCH ZAWARTE W PROJEKCIE WYKONAWCZYM.
6. TYPY URZĄDZEŃ, RODZAJE I PRZEKROJE PRZEWODÓW ZAWARTE W SCHEMATACH IDEOWYCH INSTALACJI SSP I ODDYMIANIA.

CAD projekt
Robert Wieczorkowski
ul. Moniuszki 10A
59-800 Lubań
tel. 721 55 25

INWESTOR:
Urząd Miasta
ul. 11 Listopada 35
59-850 Świeradów Zdrój

OBIEKT/ADRES:
Adaptacja budynku byłego dworca kolejowego wraz z otoczeniem na centrum muzealno-kulturalne w Świeradowie-Zdroju
dz. nr 47, 31 A.M.3, obr. 0005 Świeradów Zdrój

TYTUŁ RYSUNKU:
Instalacja SSP i oddymiania kl. sch. - parter

PROJEKTANT: mgr inż. Łukasz Burzawa upr. nr 146/DOŚ/13, DOŚ/IE/0281/13
SPRAWDZAJĄCY: mgr inż. Krzysztof Zawadzki upr. nr 173/DOŚ/13, DOŚ/IE/0282/13
PODPIS:
DATA: 02.2016

SKALA: 1:100
NR RYSUNKU: 14/E