

PROJEKT ZAGOSPODAROWANIA TERENU

Skala 1:500



MAPA DO CELÓW PROJEKTOWYCH


Obiekt:
Województwo: dolnośląskie
Powiat: Lubański
Gmina: Świeradów Zdrój
Obręb: 4
Ulica: Źródłana, Zakopiańska
KERG: 02-1-04-36/2011

SKALA 1 : 500

Wtórnik niniejszy sporządzono przy wykor:
1. mapa zasadnicza w skali 1: 500, sekcja:
2. układ współrzędnych „1965”
3. poziom odniesienia „Kronsztadt 60”

INFORMACJE DODATKOWE
1. — — — — — zakres pomiaru
2. Punkty osnowy geodezyjnej podlegają och:
3. Mapa zawiera granice zgodne z mapą ew
4. Nie wyklucza się istnienia sieci, o który:
MAPA AKTUALNA NA DZIEŃ 30.08.2011r

PRZEDSIĘBIORSTWO USŁUG
GEODEZYJNYCH I KARTOGRAFICZNYCH
"GEO - INWEST"
Zdzisław Ziński, Szymon Szymański Sp. J.
59-220 Legnica, ul. Kawalerska 2A/14
NIP 691-21-91-085, Regon 390988621
tel. (076) 852 40 60

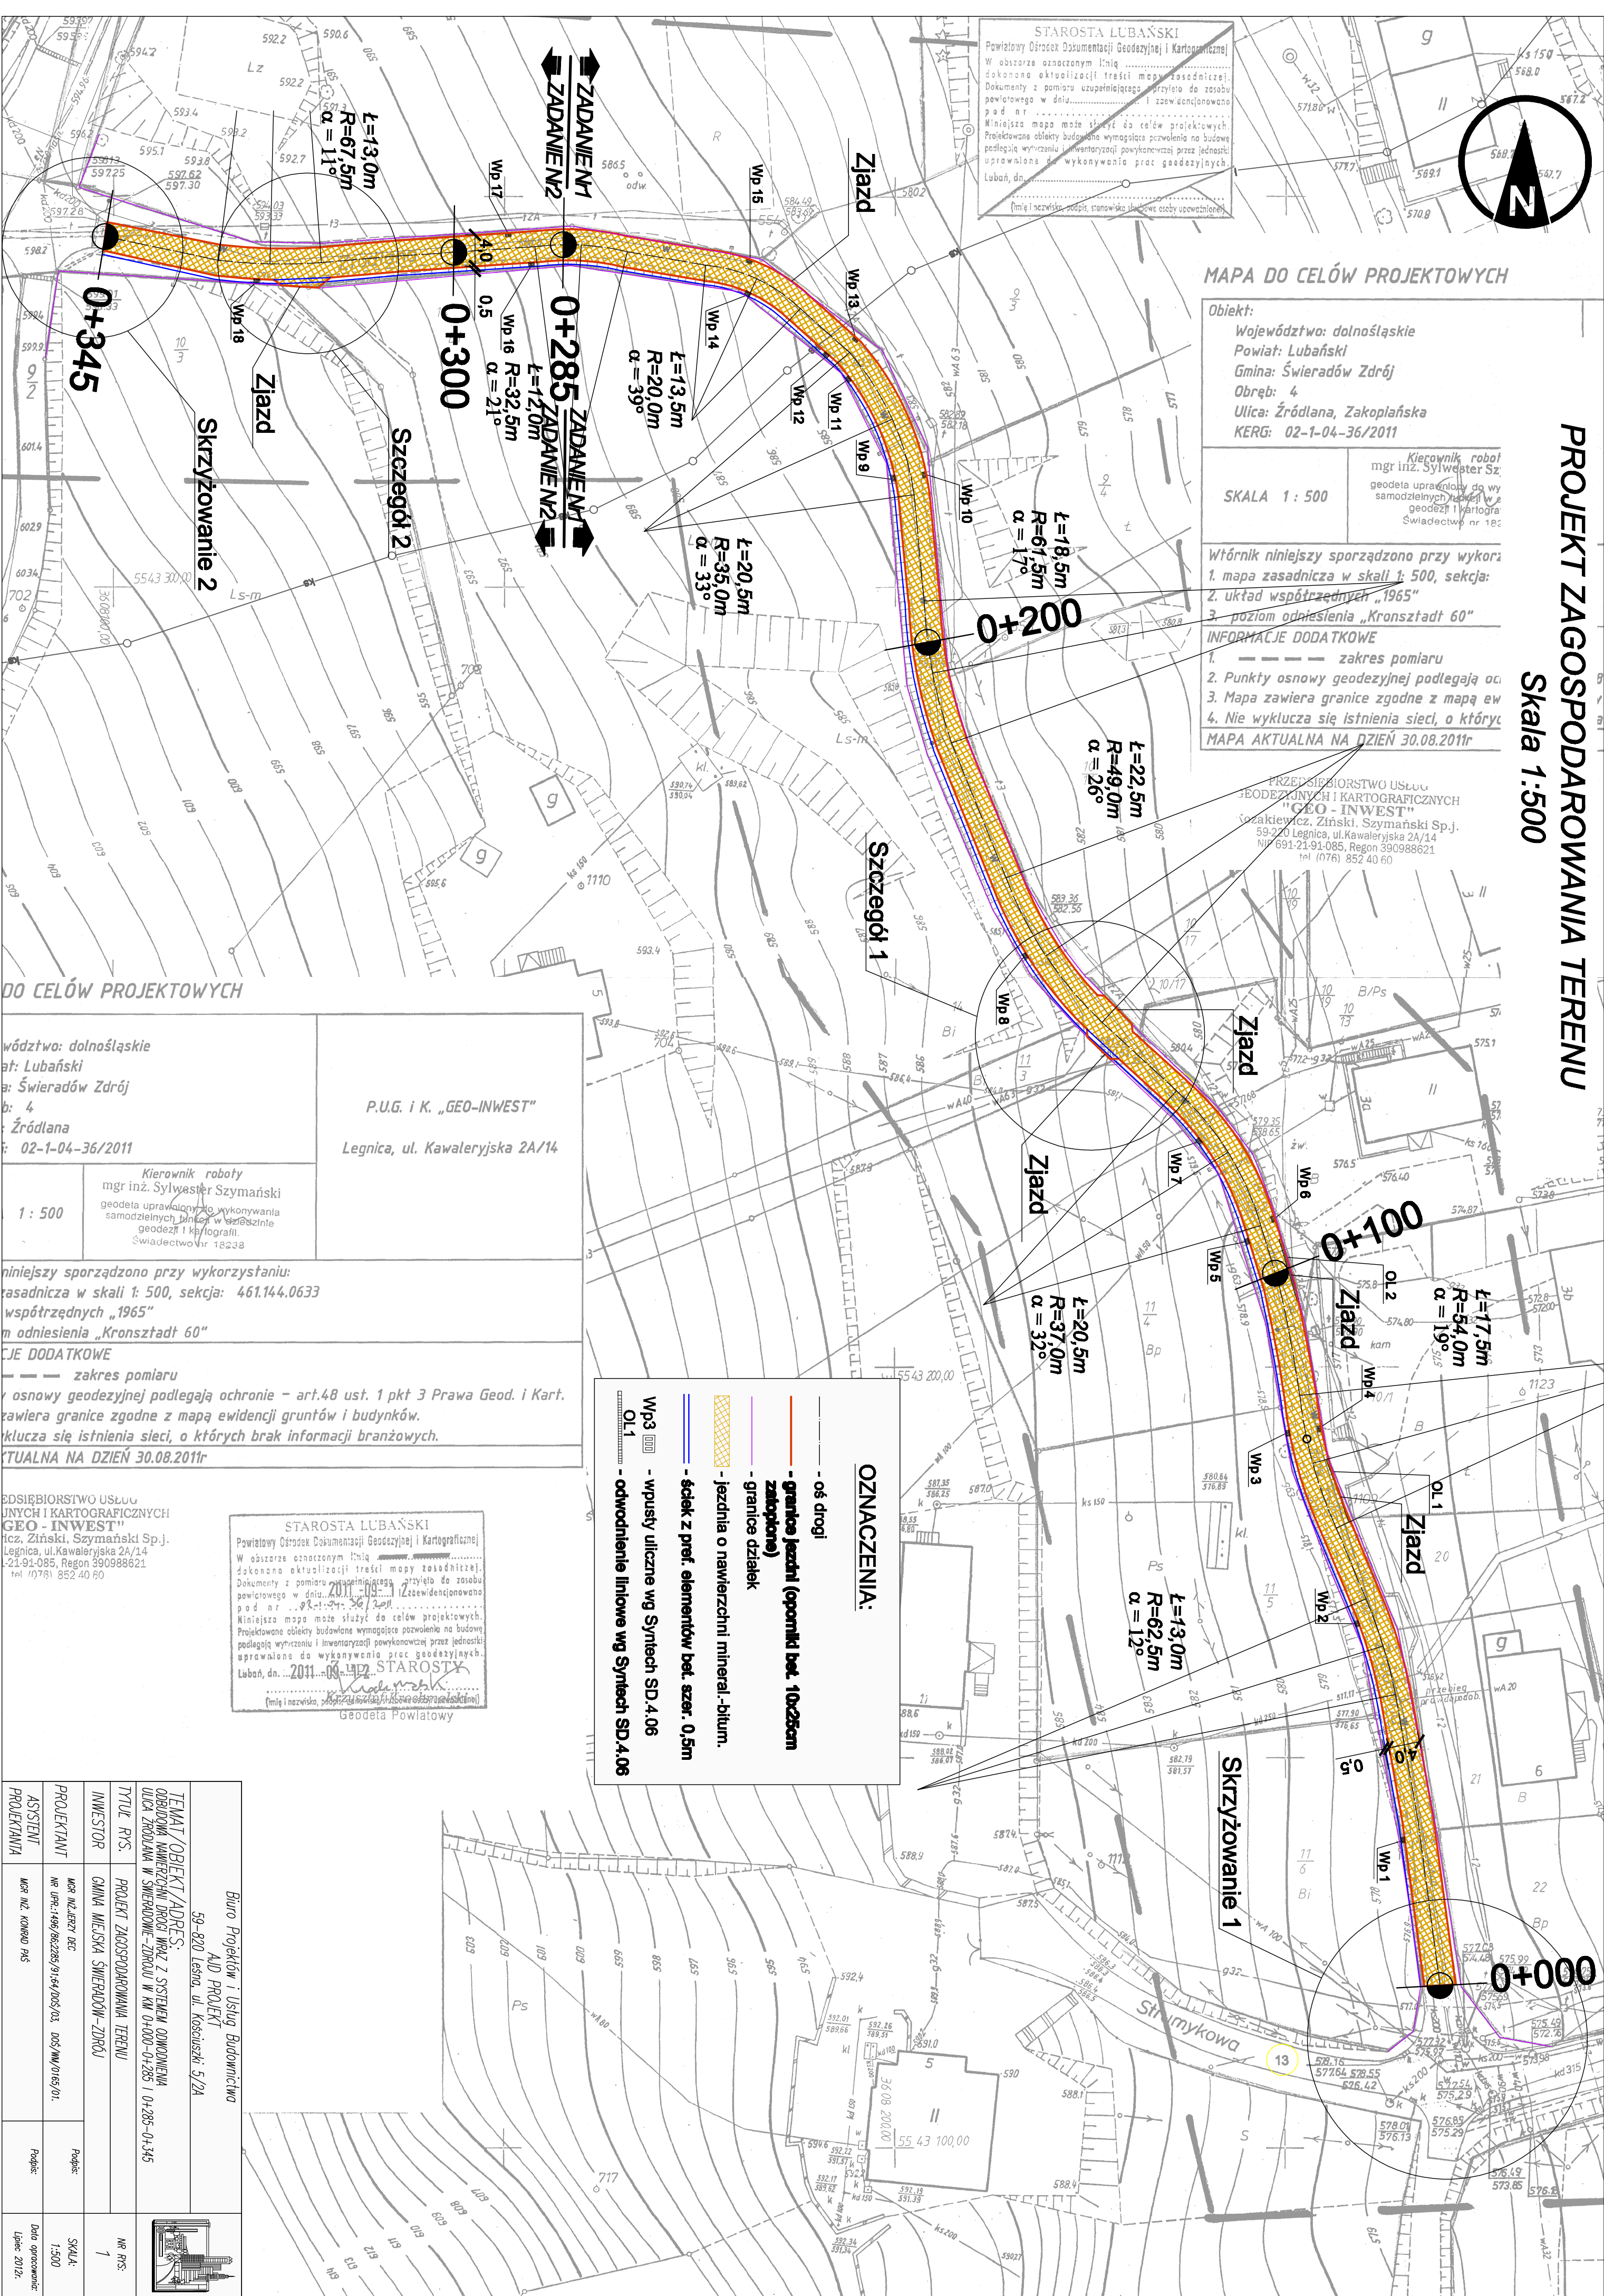

OZNACZENIA:

- oś drogi
- granice jezdn (oponki bet. 10x25cm zalokowane)
- granice działek
- jezdnia o nawierzchni mineral.-bitum.
- ściek z pref. elementów bet. szer. 0.5m
- Wp3 — wpusty uliczne wg Syntech SD.4.06
- Ol.1 — odwodnienie liniowe wg Syntech SD.4.06

Województwo: dolnośląskie
Powiat: Lubański
Gmina: Świeradów Zdrój
Obręb: 4
Ulica: Źródłana
Kierunek: 02-1-04-36/2011

1 : 500

Kierownik roboty
mgr inż. Sylwester Szymański
geodeta uprawniony do wykonywania
samodzielnych funkcji w dziedzinie
geodezji i kartografii.
Świadectwo nr 18238

Niniejszy sporządzono przy wykorzystaniu:
1. mapa zasadnicza w skali 1: 500, sekcja: 461.144.0633
2. układ współrzędnych „1965”
3. poziom odniesienia „Kronsztadt 60”

INFORMACJE DODATKOWE
1. — — — — — zakres pomiaru
2. Punkty osnowy geodezyjnej podlegają ochronie – art.48 ust. 1 pkt 3 Prawa Geod. i Kart.
3. Mapa zawiera granice zgodne z mapą ewidencji gruntów i budynków.
4. Nie wyklucza się istnienia sieci, o których brak informacji branżowych.
MAPA AKTUALNA NA DZIEŃ 30.08.2011r

PRZEDSIĘBIORSTWO USŁUG
GEODEZYJNYCH I KARTOGRAFICZNYCH
"GEO - INWEST"
Zdzisław Ziński, Szymon Szymański Sp. J.
Legnica, ul. Kawalerska 2A/14
NIP 691-21-91-085, Regon 390988621
tel. (076) 852 40 60

STAROSTA LUBAŃSKI
Powiatowy Ośrodek Dokumentacji Geodezyjnej i Kartograficznej
W obszarze oznaczonym linią
dokonano aktualizacji treści mapy zasadniczej.
Dokumenty z pomiaru uzupełniającego przylega do zosobu
powiatowego w dniu
pod nr
Mniejsza mapa może służyć do celów projektowych.
Projektowane obiekty budowlane wymagające pozwolenia na budowę
podlegają wytyczeniu i inwentaryzacji powykonawczej przez jednostki
uprawnione do wykonywania prac geodezyjnych.
Lubań, dn. ...2011-08-12

Geodeta Powiatowy

Biuro Projektów i Usług Budownictwa AD PROJEKT 59-820 Lesna, ul. Koszowiaków 5/2A			
TEMAT/OBIEKT/ADRES: OBRÓBKĄ NAWIERZCHNI DROGI WRAZ Z SYSTEMEM ODWODNIENIA ULICA ŹRÓDLANA W ŚWIERADOWIE-ZDRÓJ W KM 0+000-0+285, 0+285-0+345			
TYTUŁ P.S.	PROJEKT ZAGOSPODAROWANIA TERENU	NR P.S.: 1	
INWESTOR	GMINA MIĘSKA ŚWIERADÓW-ZDRÓJ	Podpis: _____	
PROJEKTANT	MGR INŻ. SYLWESTER SZYMAŃSKI	Podpis: _____	
ASYSTENT PROJEKTANTA	MGR INŻ. KONRAD PAŚ	Podpis: _____	
SKALA: 1:500		Data opracowania: lipiec 2012r.	

