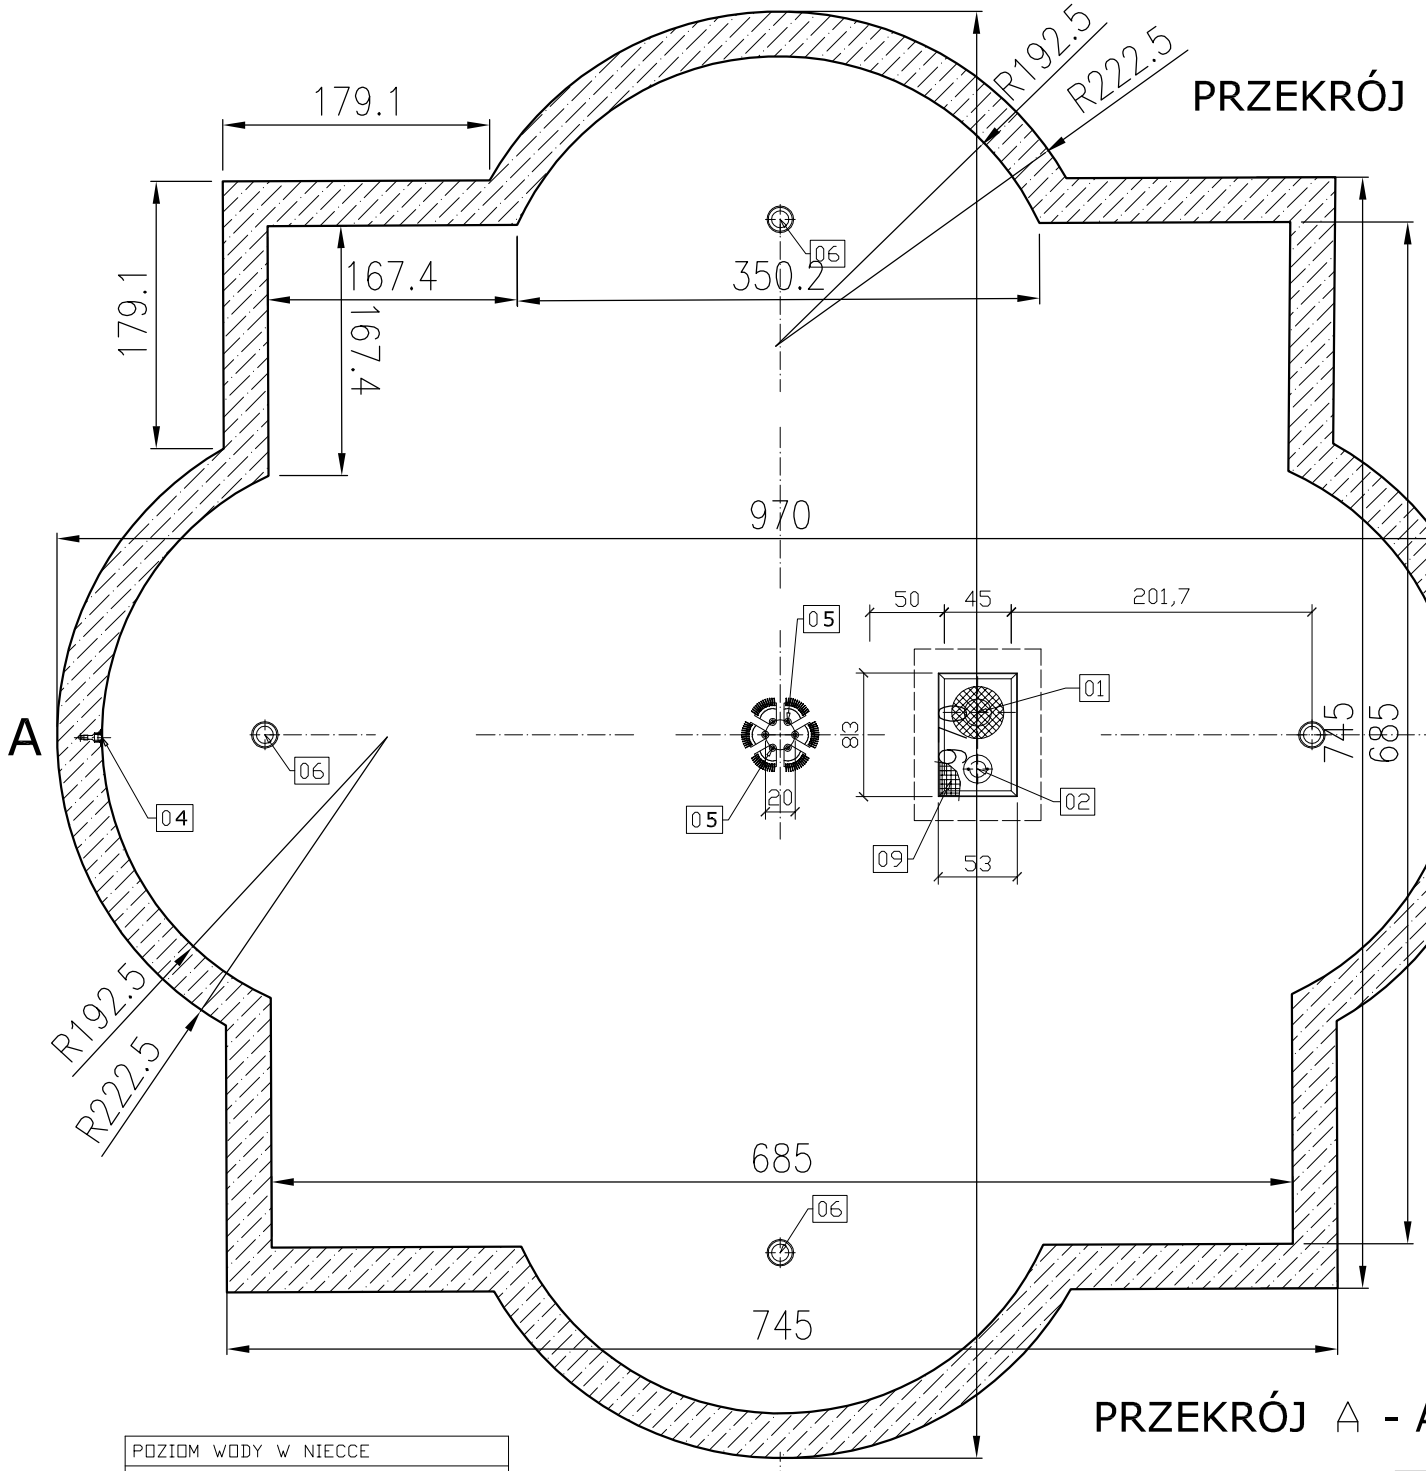

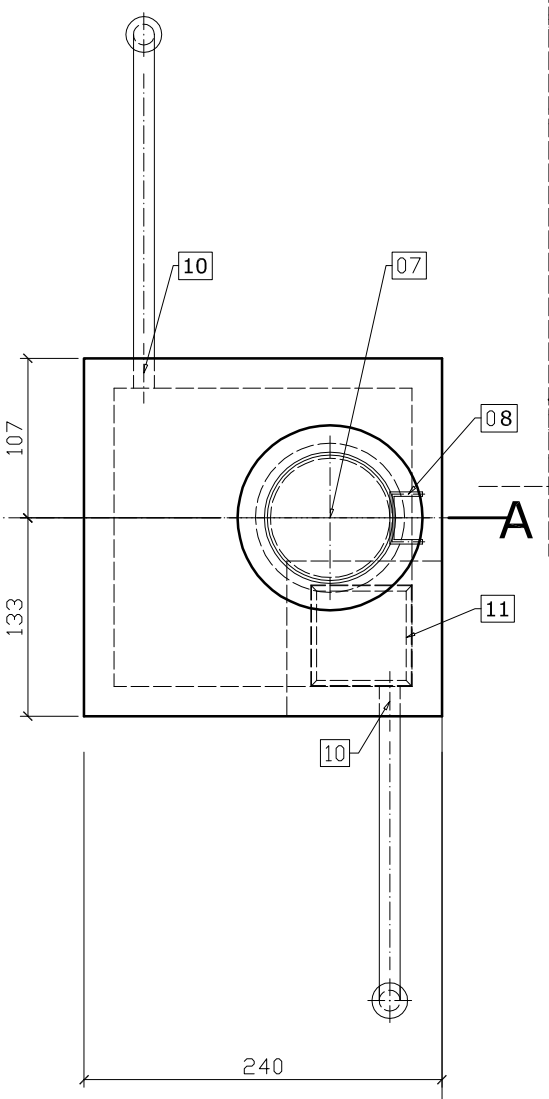

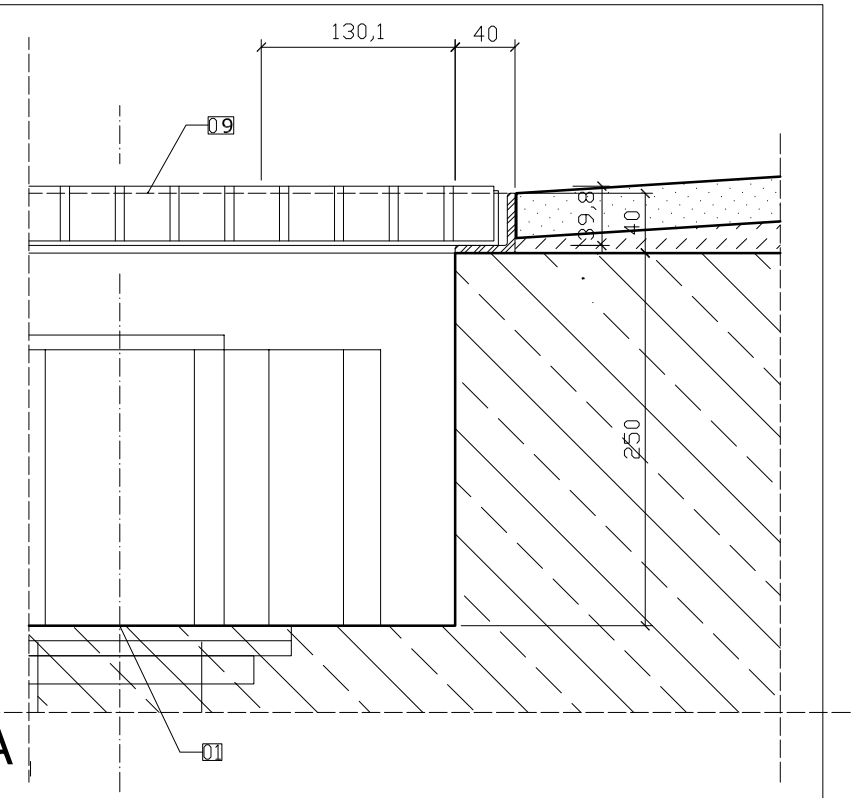

01	KOSZ FILTRACYJNY
02	ODPŁYW DENNY
03	PRZELEW
04	DYSZA NAPŁYWOWA
05	DYSZE
06	OPRAWA ŚWIETLNA
07	WŁAZ KANAŁOWY OKRĄGŁY KL. D 600
08	STOPNIE ZŁAZOWE U 327
09	RAMKA Z KRATKĄ Z PŁASKOWNIKA ZE STALI NIERDZEWNEJ 53 x83 CM Z KRATKĄ Z WŁÓKNA SZKLANEGO
10	PRZEJŚCIE USZCZELNIONE TYP "GPSR", WENTYLACJA
11	RAMKA Z KRATKĄ Z PŁASKOWNIKA ZE STALI NIERDZEWNEJ 68 x68 CM Z KRATKĄ Z WŁÓKNA SZKLANEGO

PRZEKRÓJ A - A

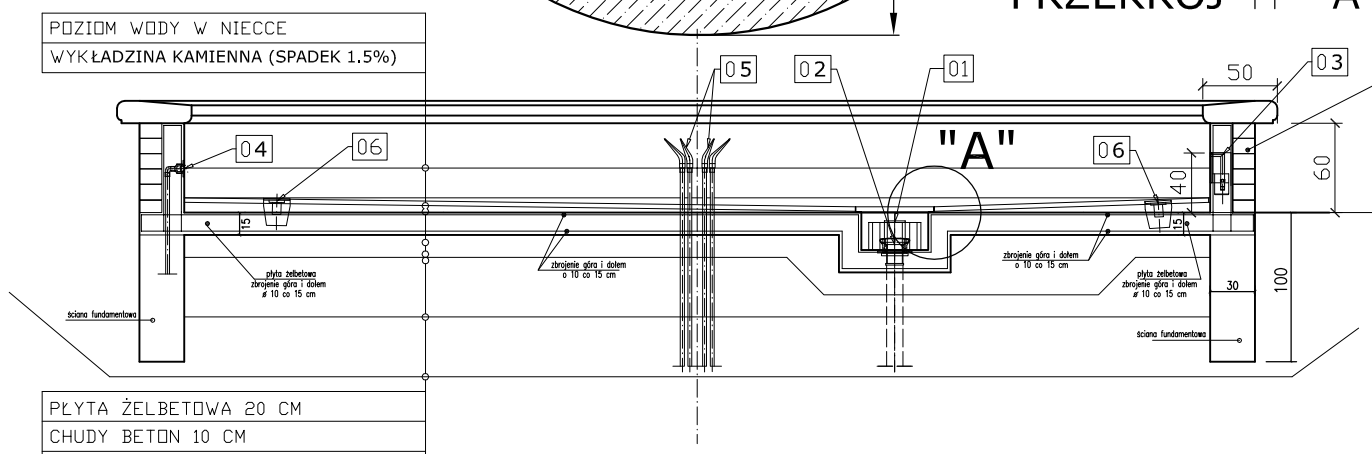

PŁYTA ŻELBETOWA 20 CM
CHUDY BETON 10 CM
GEOWŁÓKNINA
KERAMZYT IMPREGNOWANY 40 CM
PIASEK ZAGĘSZCZONY 40 CM

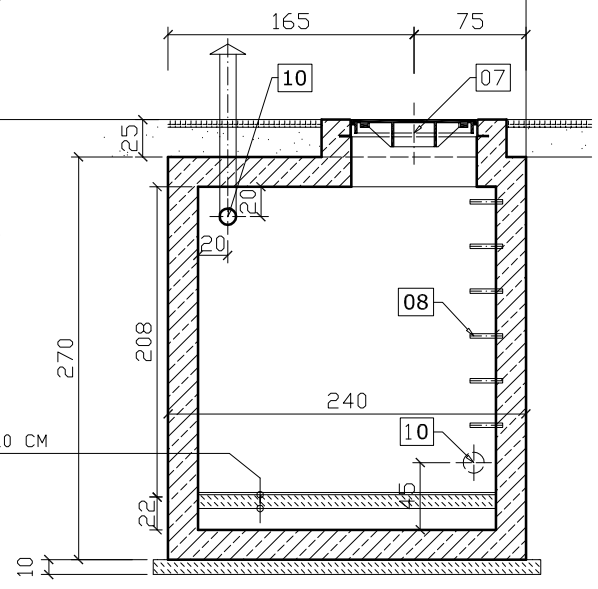

TYTUŁ PROJEKTU	REWITALIZACJA KOMPLEKSU PARKÓW UZDROWISKOWYCH w Świeradowie-Zdroju
OBIEKT	FONTANNA I PRZEBUDOWA NAWIERZCHNI
ADRES OBIEKTU	Świeradów-Zdrój ulica Zdrojowa dz. nr 1 i 19 Obręb IV am 6
INWESTOR	Gmina Miejska Świeradów-Zdrój ul. 11-go Listopada 35, 59-850 Świeradów-Zdrój

	IMIĘ I NAZWISKO SPECJALNOŚĆ / NUMER UPRAWNIEŃ	DATA	PODPIS
PROJEKTANT	mgr inż. arch. Wiesław Stasiewicz arch./upr. nr 1068/82	styczeń 2010	

TREŚĆ	FONTANNA - TECHNOLOGIA	SKALA 1:50 RYS. NR 6

JEDNOSTKA PROJEKTOWA	BIURO PROJEKTOWE "Stasiewicz" ul. Strzelecka 28, 58-560 Jelenia Góra