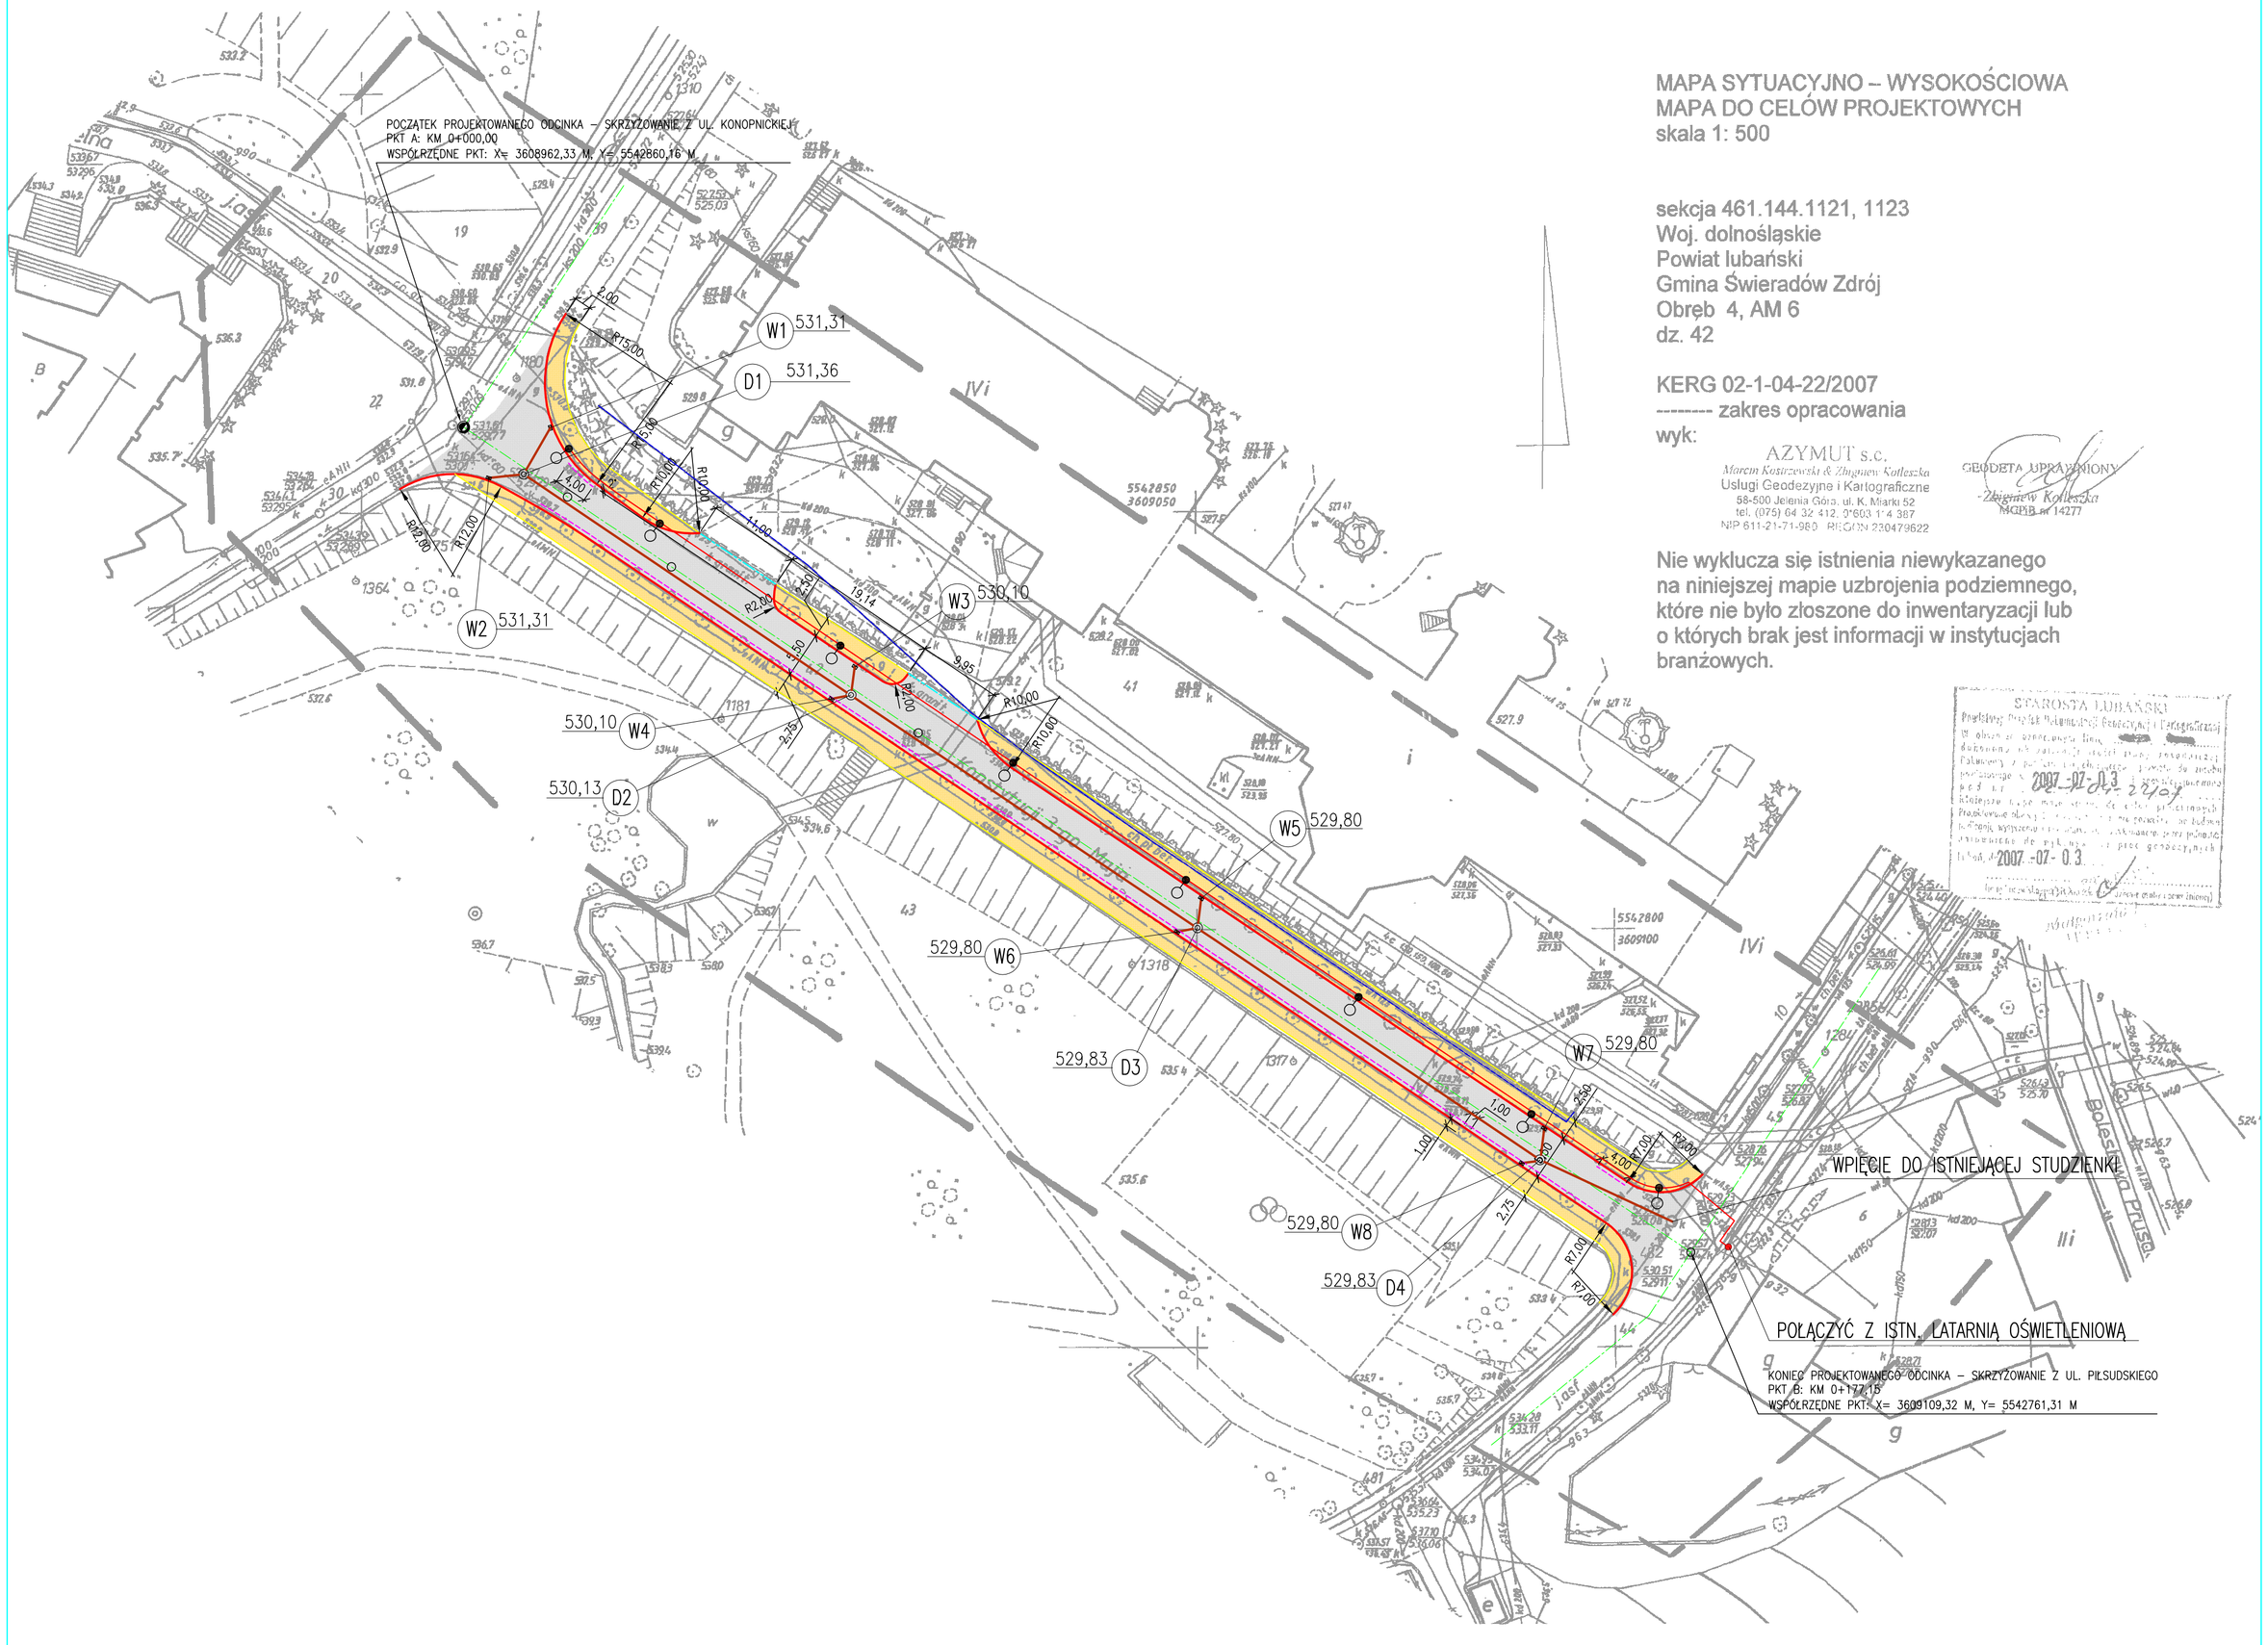

MAPA SYTUACYJNO – WYSOKOŚCIOWA
MAPA DO CELÓW PROJEKTOWYCH
skala 1: 500

sekcja 461.144.1121, 1123
Woj. dolnośląskie
Powiat lubański
Gmina Świeradów Zdrój
Obręb 4, AM 6
dz. 42

KERG 02-1-04-22/2007
-------- zakres opracowania
wyk:

AZYMUT s.c.
Marcin Kwiatkowski & Zbigniew Kolleszka
Usługi Geodezyjne i Kartograficzne
58-500 Jelenia Góra, ul. K. Miarki 52
tel. (075) 64 32 412, 0603 14 387
NIP 611-21-71-980 REGON 230479622

GEODETA UPRAWNIONY
Zbigniew Kolleszka
MGGiB nr 14277

Nie wyklucza się istnienia niewykazanego na niniejszej mapie uzbrojenia podziemnego, które nie było zloszone do inwentaryzacji lub o których brak jest informacji w instytucjach branżowych.

STAROSTA LUBAŃSKI
2007 -07- 03
2007 -07- 03

KRAWĘŻNIK DROGOWY
OBRZEŻE CHODNIKOWE
NAWIERZCHNIA JEZDNI Z BETONU ASFALTOWEGO
NAWIERZCHNIA CHODNIKA Z KOSTKI BRUKOWEJ
KANALIZACJA DESZCZOWA – PROJEKTOWANA
W1 PROJEKTOWANE WPUSTY DESZCZOWE ULICZNE
PROJEKTOWANE STUDZIENKI KAN. DESZCZOWEJ DN 1200 mm
PRZEBUDOWA OŚWIETLENIA KABEL YAKY ŻO 5 x 25 mm2 POŁOŻONY W RURZE OSŁONOWEJ DVK DN 50
PRZEBUDOWA ISTNIEJĄCEJ SIECI WOOCIĄGOWEJ
PROJEKTOWANA LATARNIA OŚWIETLENIOWA NA SŁUPIE DŁUGOŚCI 6.5 m

TEMAT	PRZEBUDOWA DROGI
OBIEKT	ŚWIERADÓW–ZDRÓJ ul. Konstytucji 3–go Maja
ADRES OBIEKTU	ŚWIERADÓW–ZDRÓJ dz nr 42, 30, 45 Ob. 4 AM 6
INWESTOR	GMINA MIEJSKA ŚWIERADÓW–ZDRÓJ ul. Marszałka J. Piłsudskiego 15 59–850 Świeradów–Zdrój

	IMIĘ I NAZWISKO SPECJALNOŚĆ / NUMER UPRAWNIEŃ	DATA	PODPIS
PROJEKTANT	mgr inż. arch. Wiesław Stasiewicz arch./upr. nr 1068/82	wrzesień 2007	
	mgr inż. Czesław Wandzel konstr./upr. nr 952/82	wrzesień 2007	
	mgr inż. Ryszard Mundyk inst.sanit. i gazowe/upr. nr 1217/83	wrzesień 2007	
	mgr inż. Paweł Rzeczycki inst.elektryczne/upr. nr 9/98/JG	wrzesień 2007	

TREŚĆ	PROJEKT ZAGOSPODAROWANIA TERENU	SKALA 1:500 RYS. NR 1

JEDNOSTKA PROJEKTOWA	JELENIOGÓRSKIE BIURO PLANOWANIA I PROJEKTOWANIA sp. z o.o. ul. Mickiewicza 26, 58–500 Jelenia Góra