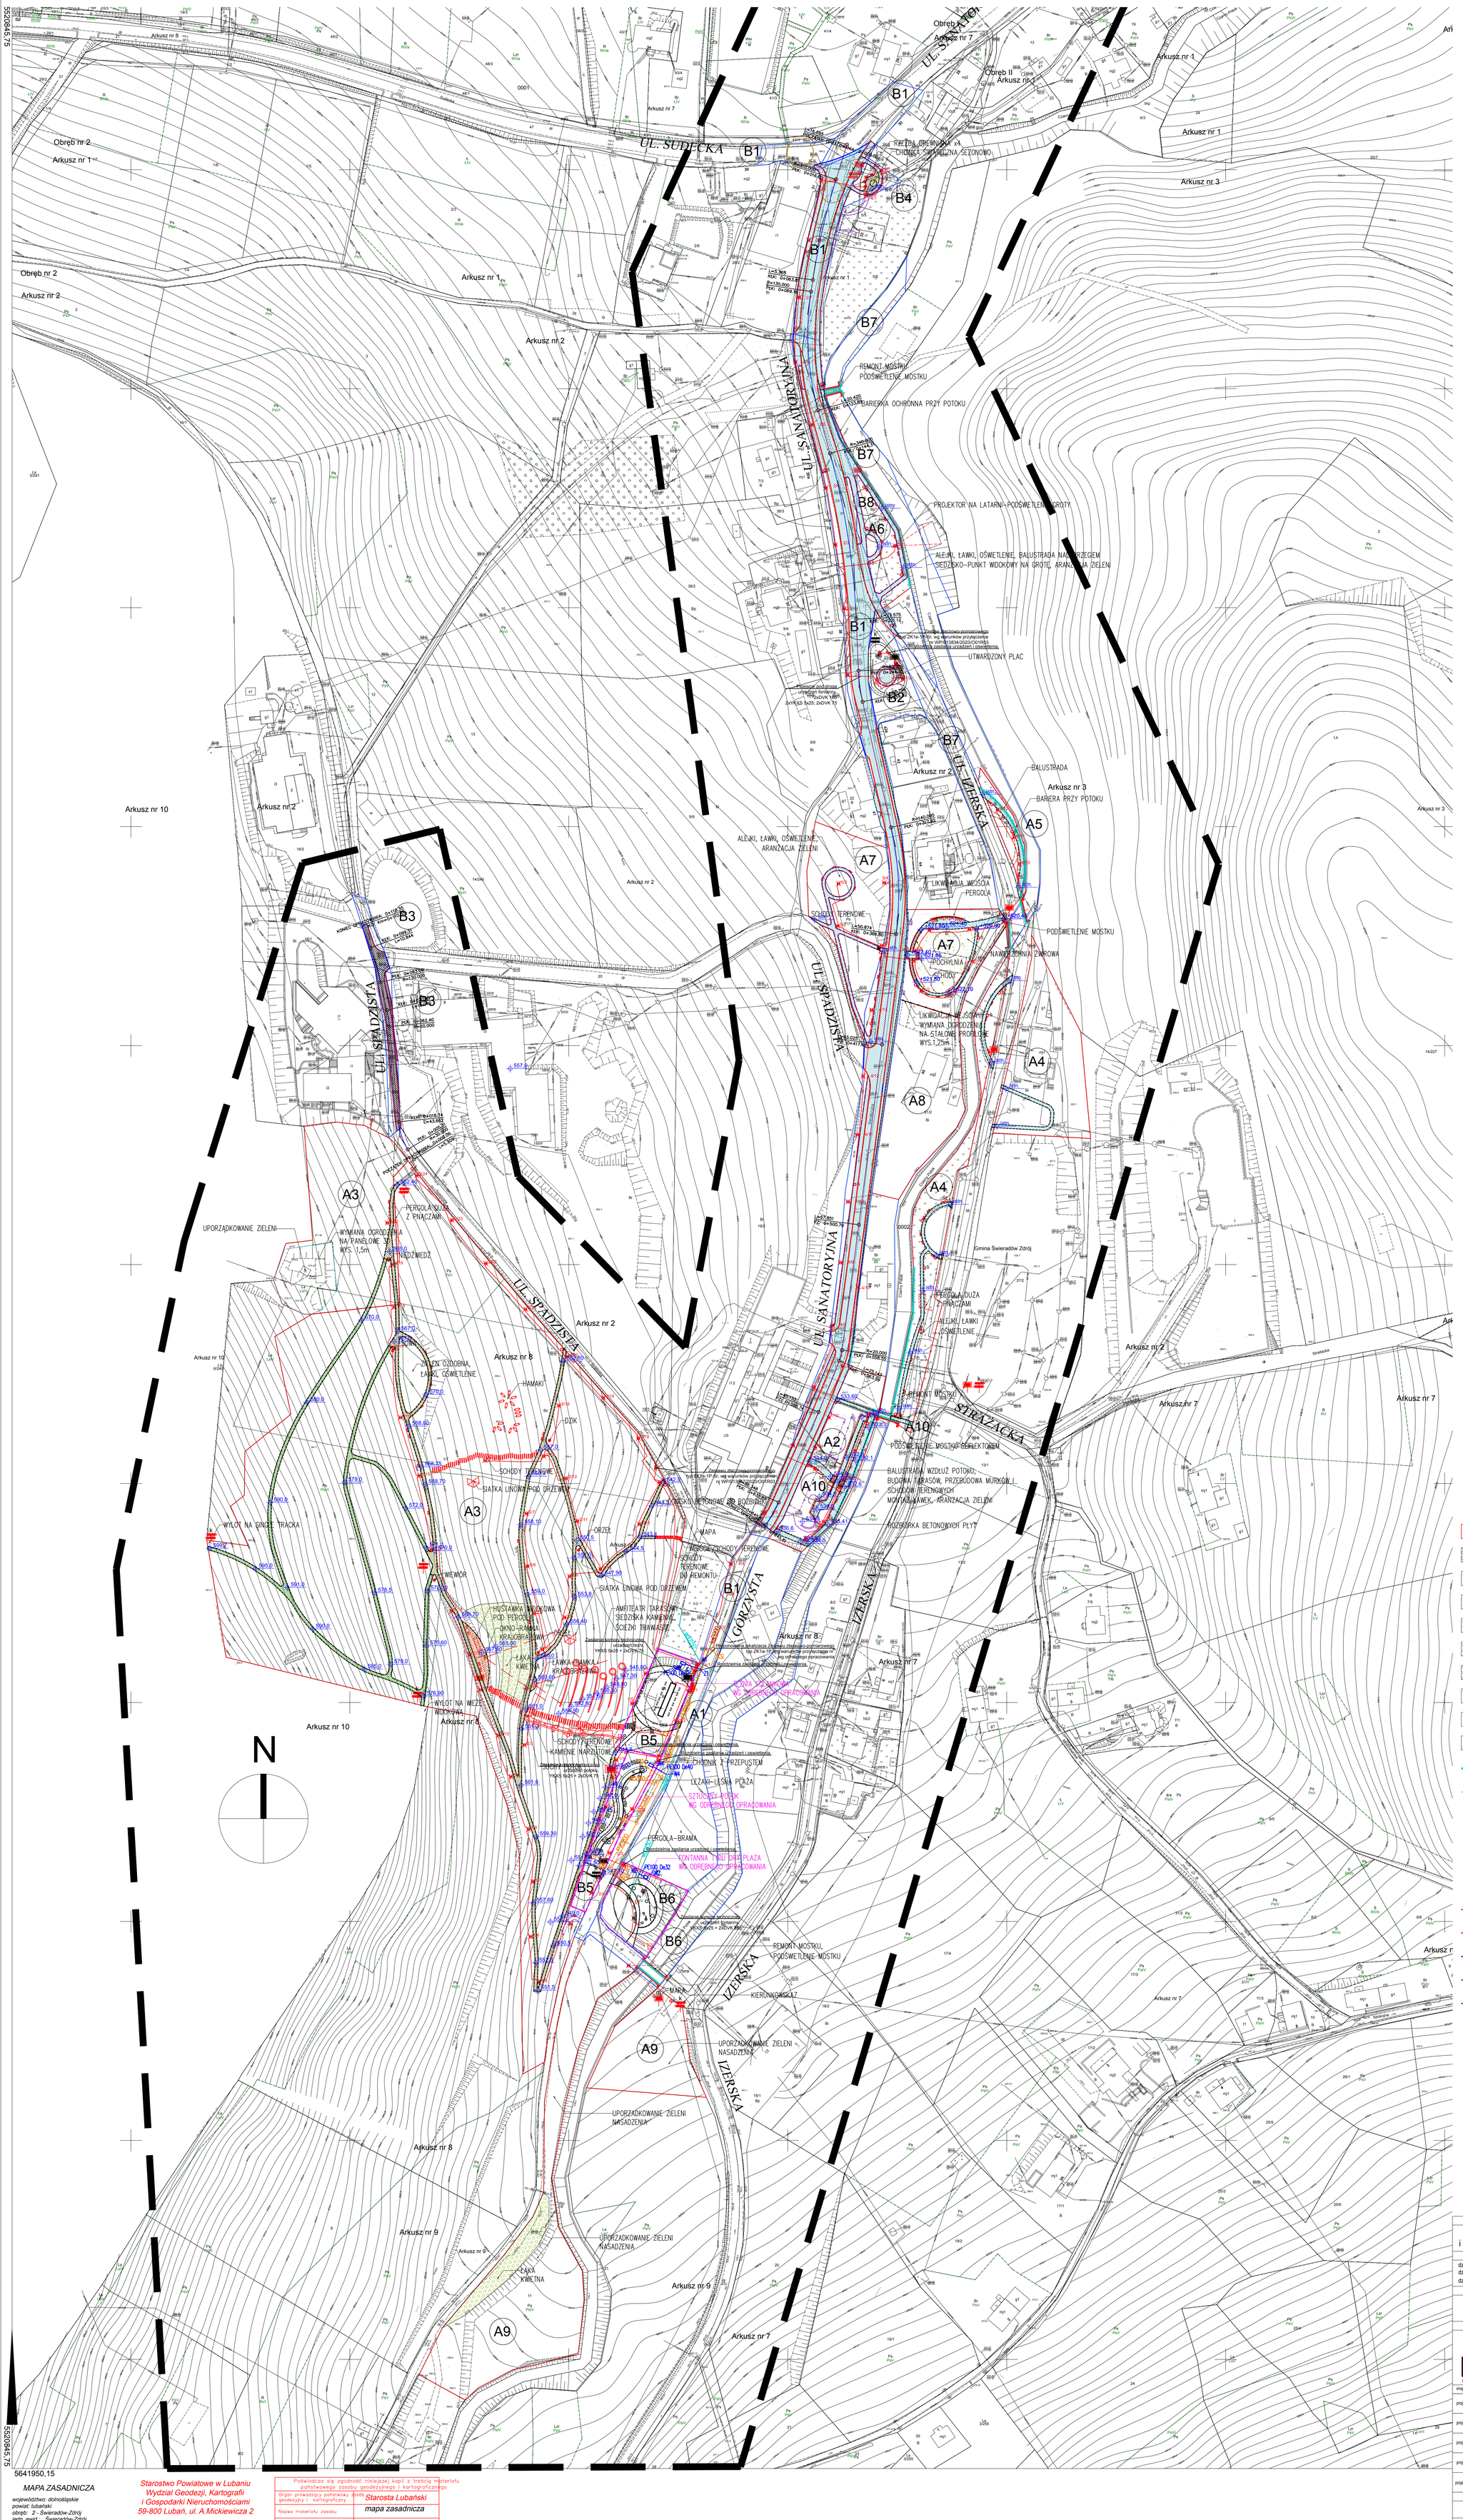

5520845,75

5641950,15

MAPA ZASADNICZA

województwo: dolnośląskie
powiat: lubański
obręb: 2 - Świeradów-Zdrój
jedn. ewid.: Świeradów-Zdrój
nr działki: 1/7
skala: 1:1000
układ współrzędnych: 2000
sekcja: 5.144.23.09.3, 5.144.23.09.4, 5.144.23.14.1, 5.144.23.14.2, 5.144.23.14.3, 5.144.23.14.4, 5.144.23.19.1, ~~5.144.23.19.2~~
stan na dzień: 19-12-2022
wykonano przez: Martyna Biała

Starostwo Powiatowe w Lubaniu
Wydział Geodezji, Kartografii
i Gospodarki Nieruchomościami
59-800 Lubań, ul. A.Mickiewicza 2

Poświadcza się zgodność niniejszej kopii z treścią materiału państwowego zasobu geodezyjnego i kartograficznego	
Organ prowadzący państwowy zasób geodezyjny i kartograficzny	*Starosta Lubański*
Nazwa materiału zasobu	*mapa zasadnicza*
Identyfikator ewidencyjny materiału zasobu	
Data wykonania kopii	*19-12-2022*
Imię, nazwisko i podpis osoby reprezentującej organ	

Niniejsza mapa zasadnicza jest wydrukiem z bazy danych powiatowego zasobu geodezyjnego i kartograficznego, która powstała na podstawie pomiaru bezpośredniego oraz skanowania i digitalizacji mapy zasadniczej.

LEGENDA – architektura:

- ZAKRES OPRACOWANIA
- DZIAŁKI OBJĘTE ODRĘBNYM OPRACOWANIEM
- DZIAŁKI OBJĘTE OPRACOWANIEM-W RAMACH ZADAŃ "B"
- DZIAŁKI OBJĘTE OPRACOWANIEM-W RAMACH ZADAŃ "A"
- KAMIENNE SIEDZISKO
- TABLICE REGULAMINOWE–MAŁE
- TABLICE INFORMACYJNE, MAPY–DUŻE
- TABLICE KIERUNKOWE
- PROJEKTOWANE URZĄDZENIA I BUDOWLE
- POW.UTWARDZONA SZCZELNA–CIĄGI PIESZE, JEZDNIA Kostka granitowa szara
- POW.UTWARDZONA SZCZELNA–CIĄGI PIESZE, JEZDNIA Kostka granitowa szaro–żółta
- POW.UTWARDZONA SZCZELNA–CIĄGI PIESZE, JEZDNIA, PLACE Kostka betonowa szara z obrzeżem z kostki granitowej czarnej
- POW.UTWARDZONA PRZEPUSZCZALNA–CIĄGI PIESZE, PLACE Nawierzchnia typu kamienny dywan, kolor piaskowy jasny
- POW.UTWARDZONA PRZEPUSZCZALNA–CIĄGI PIESZE, PLACE Nawierzchnia żywrowa geokrata, kolor żwiru brązowy
- POW.BIOLOGICZNIE CZYNNA– CIĄGI PIESZE NAWIERZCHNIA RODZIMA–WYTYCZNIE ŚCIEŻKI
- POW. BIOLOGICZNIE CZYNNA ŁĄKA KWIETNA
- POW.BIOLOGICZNIE CZYNNA TRAWNIK
- POW.BIOLOGICZNIE CZYNNA–PLAC ZABAW ŻWIR PŁUKANY
- BALUSTRADA STALOWA
- OGRODZENIE
- ŁAWKA
- KOSZ NA ODPADY
- LATARNIA WYS.4M
- 521,65 PROJEKTOWANE RZĘDNE TERENU
- KRAWĘŻNIK DROGOWY 30X15CM
- OBNIŻONY KRAWĘŻNIK DROGOWY 15X30CM
- KRAWĘŻNIK NAJAZDOWY 15X22CM
- OBRZEŻE CHODNIKOWE 8X25CM
- OPORNIK GRANITOWY 25X10CM

LEGENDA – instalacje sanitarne

- proj. przyłącze instalacji wodociągowej
- istn. sieć wodociągowa
- SW(x) – proj. studnia wodomierzowa wyposażona w zestaw wodomierzowy
- Zt – proj. zatłamanie trasy
- W(x) – proj. wpięcie do istniejącej sieci wodociągowej
- proj. przyłącze instalacji kanalizacji sanitarnej
- istn. sieć kanalizacji sanitarnej
- KS(x) – proj. studnia rewizyjna kanalizacji sanitarnej z kręgów bet. ø1200mm
- KS – istn. studnia rewizyjna kanalizacji sanitarnej
- S(x) – proj. studnia tworzywowa DN800mm

LEGENDA – instalacje elektryczne

- Projektowane trasy linii kablowe Nn wraz rura osłonowa 2x75mm i bednarka FeZn 40x4
- Słup oświetleniowy ozdobny wraz z oprawami LED (oprawy wg architektury)
- Słup oświetleniowy ozdobny h=4 m z oprawa LED 40W;4000K;4200lm IP65,IK09 z czujnikiem natezenia oświe
- Rozdzielnia elektryczna w obudowie IP 67 (złocze kablowe)

tytuł opracowania / obiekt

Rewitalizacja parków i obszaru uzdrowiska Czerniawa-Zdrój
i Przebudowa ulic Izerskiej, Sanatoryjnej, Spadzistej i Górzystej na deptak uzdrowiskowy.

adres inwestycji / działka / obręb

dz.nr 47, 49, AM7, obr.1, nr 4,6/3,35/1,AM1,obr.2,
dz.nr 21,25,26,27,30,34,35, 15/1,24/1, 15/2, 31/2, 31/4, 37/3,AM2, obr 2, dz.nr 3,6,7,1/4, 1/7 AM8, obr.2,
dz. nr 11,22 AM9 ,obr.2 , 021002 1, Świeradów-Zdrój, m. Świeradów-Zdrój

inwestor / adres

Gmina Miejska Świeradów-Zdrój, ul. 11 Listopada 35, 59-850 Świeradów-Zdrój

jednostka projektowa

P.P.H.U. HANDBUD S.C.
59-500 Złotoryja, ul. Świerkowa 4;
biuro: 59-220 Legnica, ul. Działkowa 78/1 tel. +48 76 854 98 04
e-mail: biuro@handbud.net www.handbud.net

imię i nazwisko		specjalność/nr uprawnień	podpis
projektował	mgr. inż.arch. Ewa Kapela-Sychowicz	upr. bud. do projektowania bez ograniczeń w specjalności architektonicznej nr ewid. 480/DOKK/2011	
projektował	mgr. inż. Krzysztof Kuska	upr. bud. do projektowania bez ograniczeń w specjalności konstrukcyjno-budowlanej nr ewid. 82/DOS/15	
projektował	mgr. inż. Leon Jatkiewicz	upr. bud. do projektowania bez ograniczeń w specjalności instalacyjnej w zakresie sieci, instalacji urządzeń wodociągowych i kanalizacyjnych, cieplnych, wentylacyjnych i gazowych nr ewid. 8306/1/DOW	
projektował	mgr. inż. Jan Zimny	upr. bud. do projektowania bez ograniczeń w specjalności instalacyjno-inżynieryjnej w zakresie sieci i instalacji elektrycznych nr ewid. 83/TEL/w	
projektował	mgr. inż. Łukasz Kuliczkowski	upr. bud. do projektowania bez ograniczeń w specjalności inżynieryjnej drogowej nr ewid. DOS/0023/PBD/22	

stadium	tytuł rysunku
ZGŁOSZENIE	PROJEKT_ZAGOSPODAROWANIA_TERENU PLANSZA_ZBIORCZA_SIECI
branża	
ARCHITEKTURA	

skala	format	data	znak rysunku: nr projektu	stadium	branża	nr rysunku	indeks
1:1000	840*1200	10.02.2023	_	ZGŁ	-	T03	_

Wszelkie prawa do dokumentu i zawartych tu informacji zostały zastrzeżone. Powielanie,używanie i udostępnianie osobom trzecim bez zezwolenia jest zabronione.

840x1200