RZUT PIĘTRA

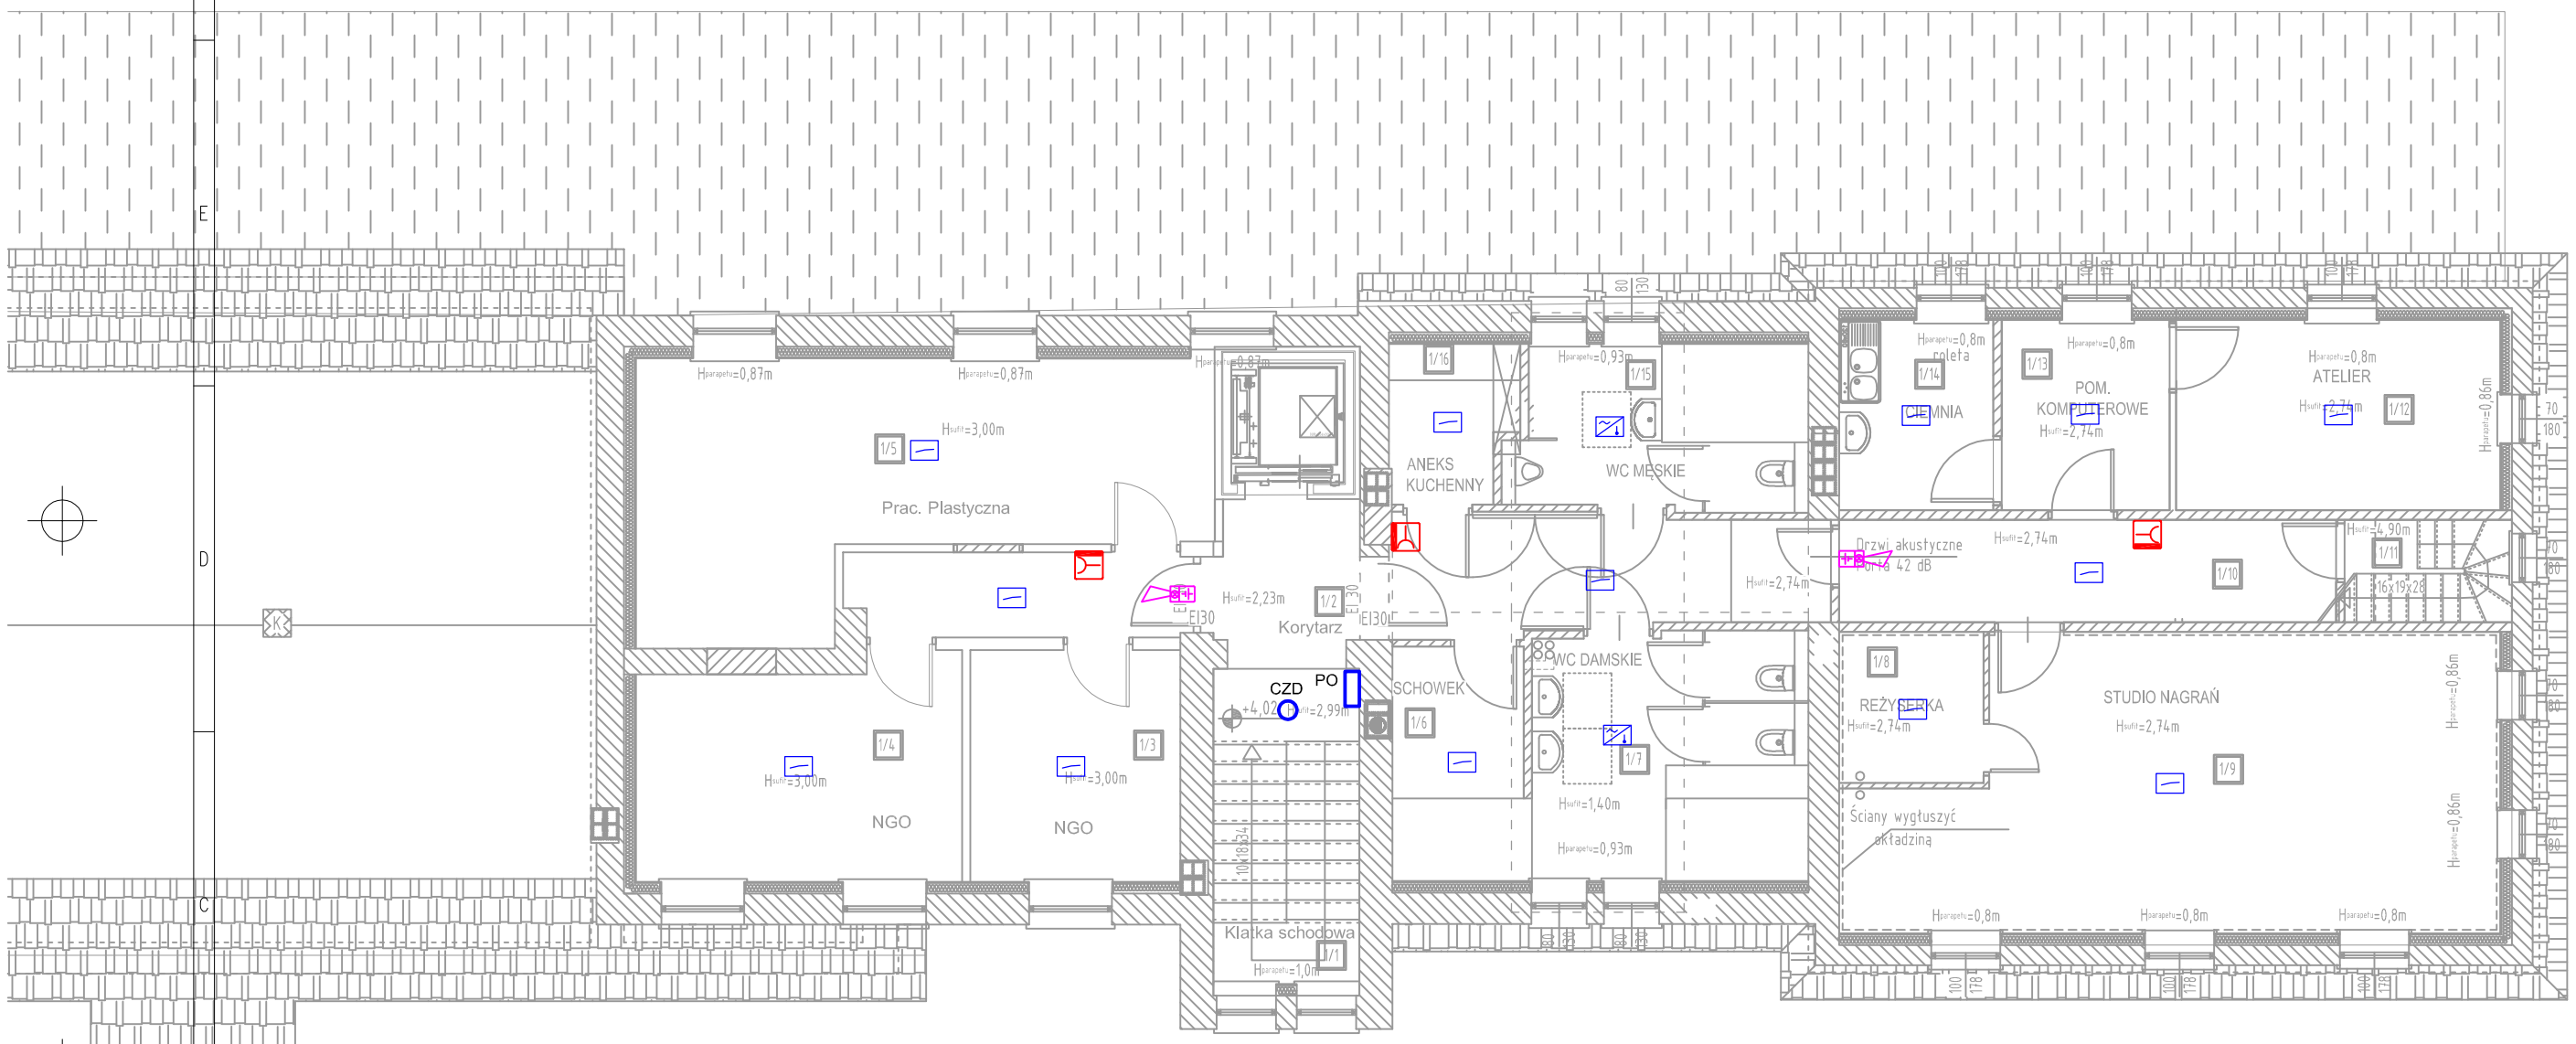

Zestawienie pomieszczeń – BUDYNEK DWORCA			
I PIĘTRO			
Nr	Nazwa	Powierzchnia	Podłoga
		m2	
1/1	Klatka schodowa	9,92	Wykładzina PCV
1/2	Korytarz	11,30	Wykładzina PCV
1/3	NGO	10,18	Wykładzina PCV
1/4	NGO	14,72	Wykładzina PCV
1/5	Prac. Plastyczna	26,89	Wykładzina PCV
1/6	Schowek	6,44	Wykładzina PCV
1/7	WC damskie	14,15	Płytki ceramiczne
1/8	Reżyserka	4,57	Wykładzina PCV
1/9	Studio nagrań	37,86	Wykładzina PCV
1/10	Korytarz	21,20	Wykładzina PCV
1/11	Klatka schodowa	3,59	Wykładzina PCV
1/12	Atelier	12,90	Wykładzina PCV
1/13	Pom. komputerowe	6,68	Wykładzina PCV
1/14	Ciemnia	6,13	Wykładzina PCV
1/15	WC męskie	9,91	Płytki ceramiczne
1/16	Aneks kuchenny	4,00	Wykładzina PCV
	Łącznie	201,44	

LEGENDA:

SYSTEM SSP:

1. OPTYCZNA CZUJKA DYMU ADRESOWALNA
2. OPTYCZNO-TERMICZNA CZUJKA DYMU
3. RĘCZNY OSTRZEGACZ POŻAROWY
4. SYGNALIZATOR LINIOWY
5. CENTRALA STERUJĄCA SSP

SYSTEM ODDYMIANIA KLATKI SCHODOWEJ:

1. OPTYCZNA CZUJKA DYMU
2. PRZYCISK ODDYMIANIA
3. PRZYCISK PRZEWIETRZANIA
4. SIŁOWNIK OKIEŃ ODDYMIAJĄCYCH
5. CENTRALA STERUJĄCA

UWAGI:

1. PRZEJŚCIA PRZEWODÓW PRZEZ GRANICE STREF POŻAROWYCH NALEŻY ZABAZPIECZYĆ MATERIAŁAMI O ODPOWIEDNIEJ WYTRZYMAŁOŚCI OGNIOWEJ ATESTOWANYMI P.POŻ.
2. PODŁĄCZENIA WSZYSTKICH URZĄDZEŃ WYKONAĆ ZGODNIE Z DTR. ORAZ W POROZUMIENIU Z DOSTAWCAMI POSZCZEGÓLNYC URZĄDZEŃ .
3. RYSUNEK ROZPATRYWAĆ ŁĄCZNIE Z RYSUNKIEM ARCHITEKTONICZNYM .
4. PRACE MONTAŻOWE WYKONAĆ NA PODSTAWIE PROJEKTU WYKONAWCZEGO.
5. SCHEMATY IDEOWE INSTALACJI SSP i ODDYMIANIA KLATEK SCHODOWYCH ZAWARTE W PROJEKCIE WYKONAWCZYM.
6. TYPY URZĄDZEŃ, RODZAJE I PRZEKROJE PRZEWODÓW ZAWARTE W SCHEMATACH IDEOWYCH INSTALACJI SSP I ODDYMIANIA.

CAD projekt
Robert Wieczorkowski
ul. Moniuszki 10A
59-800 Lubań
tel. 721 55 25

INWESTOR:
Urząd Miasta
ul. 11 Listopada 35
59-850 Świeradów Zdrój

OBIEKT/ADRES
Adaptacja budynku byłego dworca kolejowego wraz z otoczeniem na centrum muzealno-kulturalne w Świeradowie-Zdroju
dz. nr 47, 31 A.M.3, obr. 0005 Świeradów Zdrój

TYTUŁ RYSUNKU:
Instalacja SSP i oddymiania kl. sch. - I piętro

SKALA: 1:100

PROJEKTANT:
mgr inż. Łukasz Burzawa
Upr. nr 146/DOŚ/13, DOŚ/IE/0281/13

PODPIS:

SPRAWDZAJĄCY:
mgr inż. Krzysztof Zawadzki
Upr. nr 173/DOŚ/13, DOŚ/IE/0282/13

DATA: 02.2016

NR RYSUNKU: 15/E