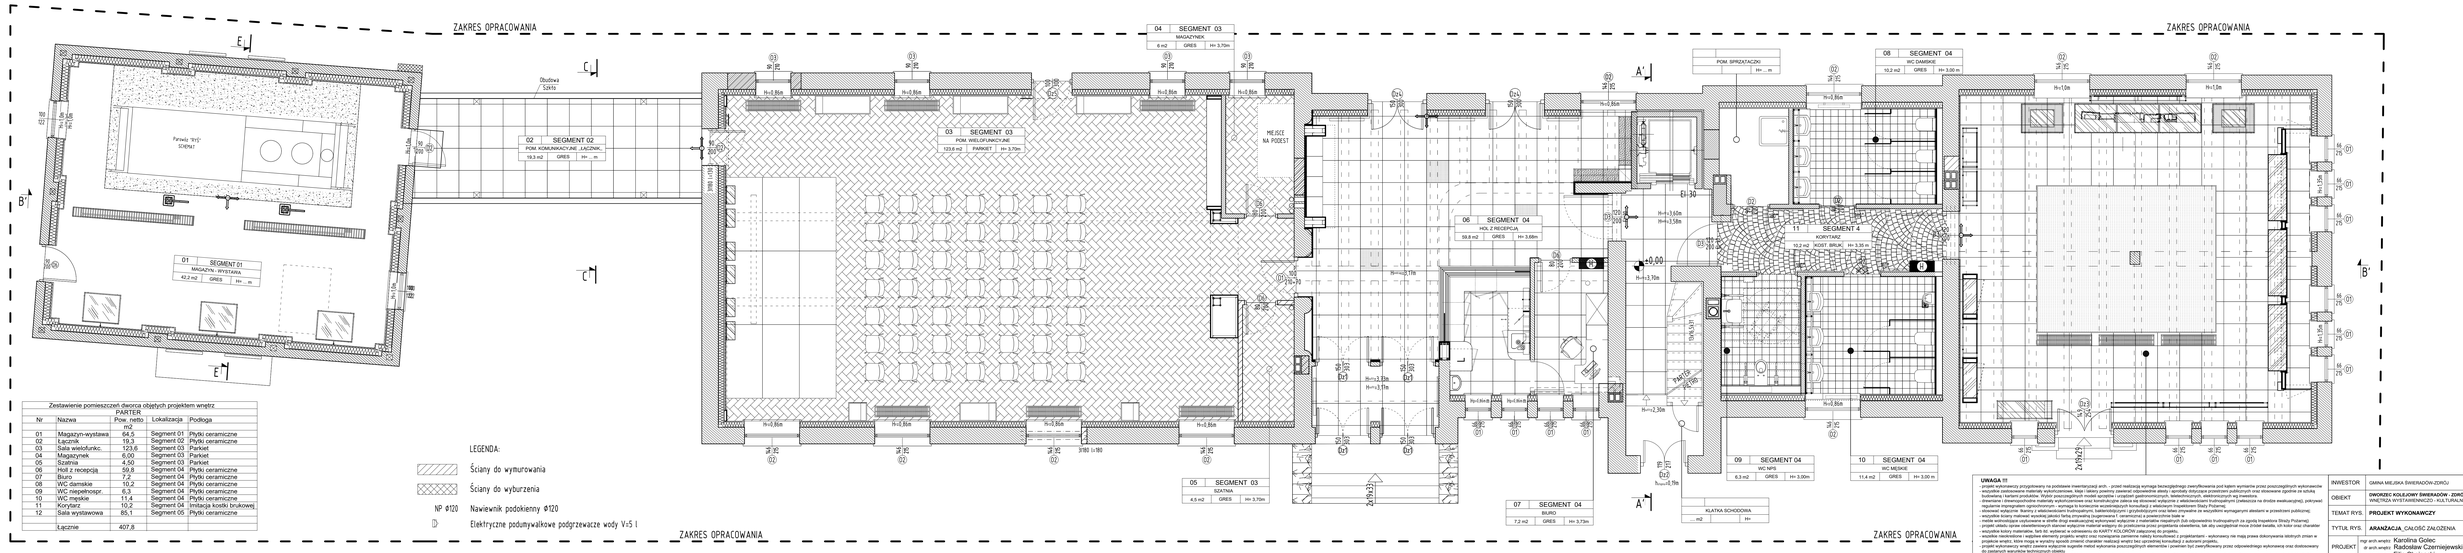
ZAKRES OPRACOWANIA
ZAKRES OPRACOWANIA
ZAKRES OPRACOWANIA
ZAKRES OPRACOWANIA
01 SEGMENT 01
MAGAZYN- WYSTAWA
42,2 m2 GRES H= m
02 SEGMENT 02
POM. KOMUNIKACYJNE ,ŁĄCZNIK..
19,3 m2 GRES H= ...m
03 SEGMENT 03
POM. WIELOFUNKCYJNE
123,6 m2 PARKIET H= 3,70m
04 SEGMENT 03
MAGAZYNEK
6 m2 GRES H= 3,70m
05 SEGMENT 03
SZATNIA
4,5 m2 GRES H= 3,70m
06 SEGMENT 04
HOL,Z RECEPCJA
59,8 m2 GRES H= 3,68m
07 SEGMENT 04
BIURO
7,2 m2 GRES H= 3,73m
08 SEGMENT 04
WC DAMSKIE
10,2 m2 GRES H= 3,00 m
09 SEGMENT 04
WC NPS
6,3 m2 GRES H= 3,00m
10 SEGMENT 04
WC MĘSKIE
11,4 m2 GRES H= 3,00 m
11 SEGMENT 4
KORYTARZ
12,2 m2 KOST. BRUK. H= 3,35 m
POM. SPRZĄTACZKI
H= ... m
KLATKA SCHODOWA
m2 H=
MIEJSCE NA PODEST
Obudowa Szkła
Parawa "Dryl" Szkiel
Ekran akustyczny
Ekran akustyczny
Ekran akustyczny