
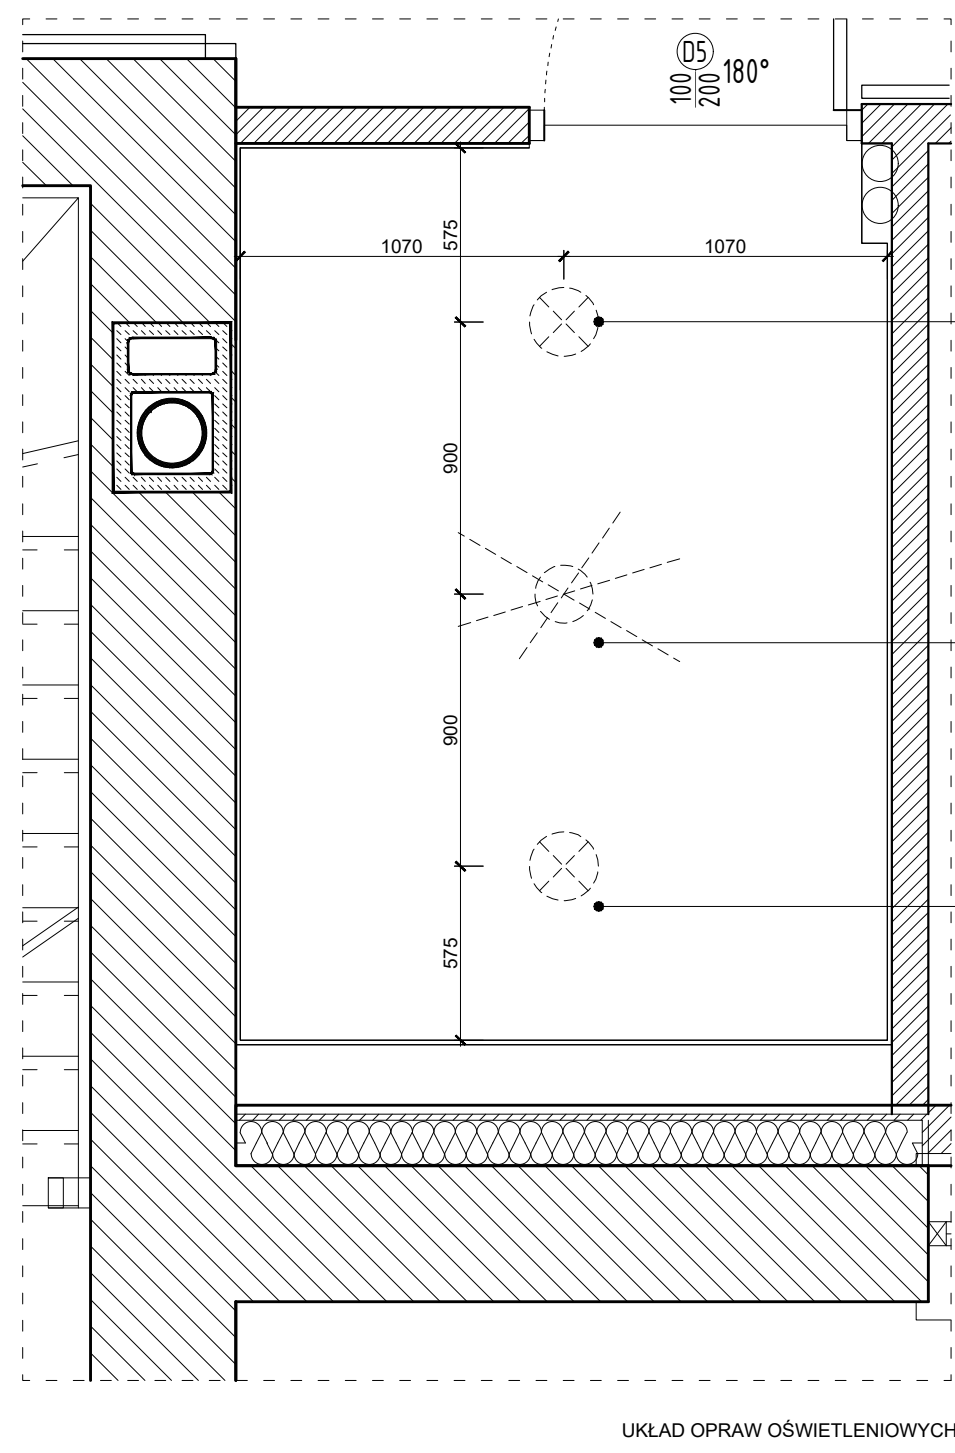
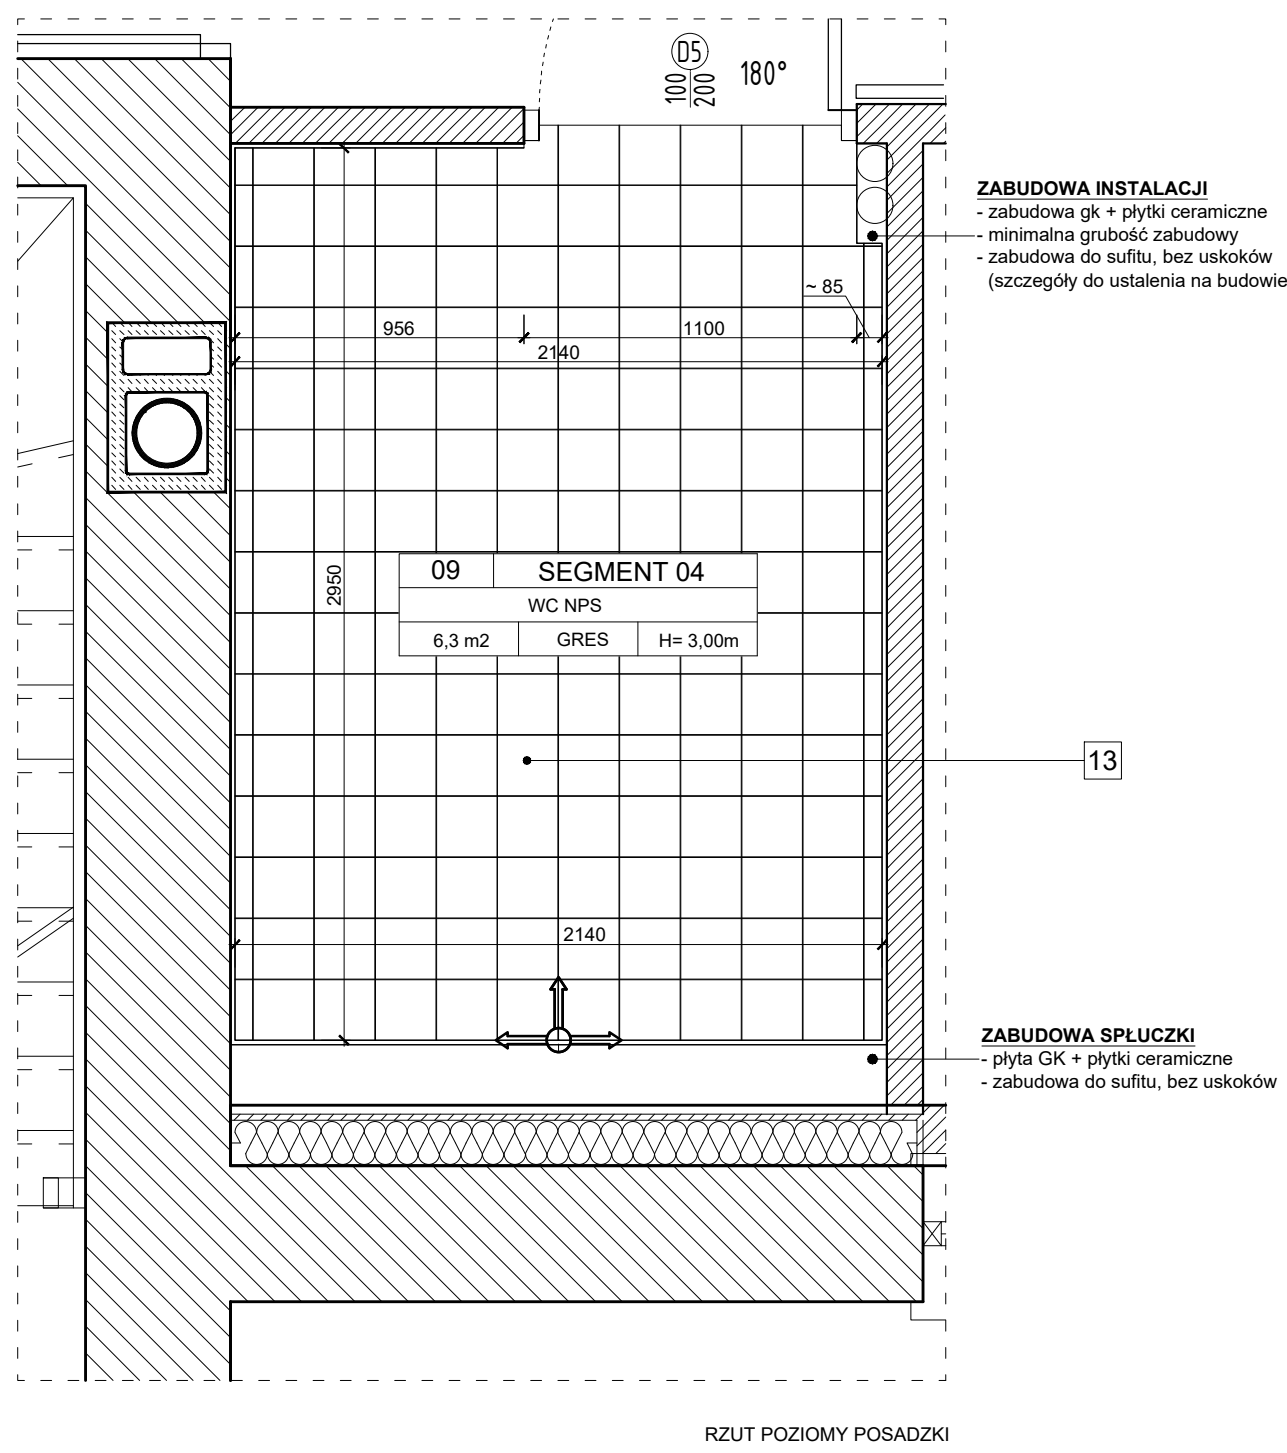
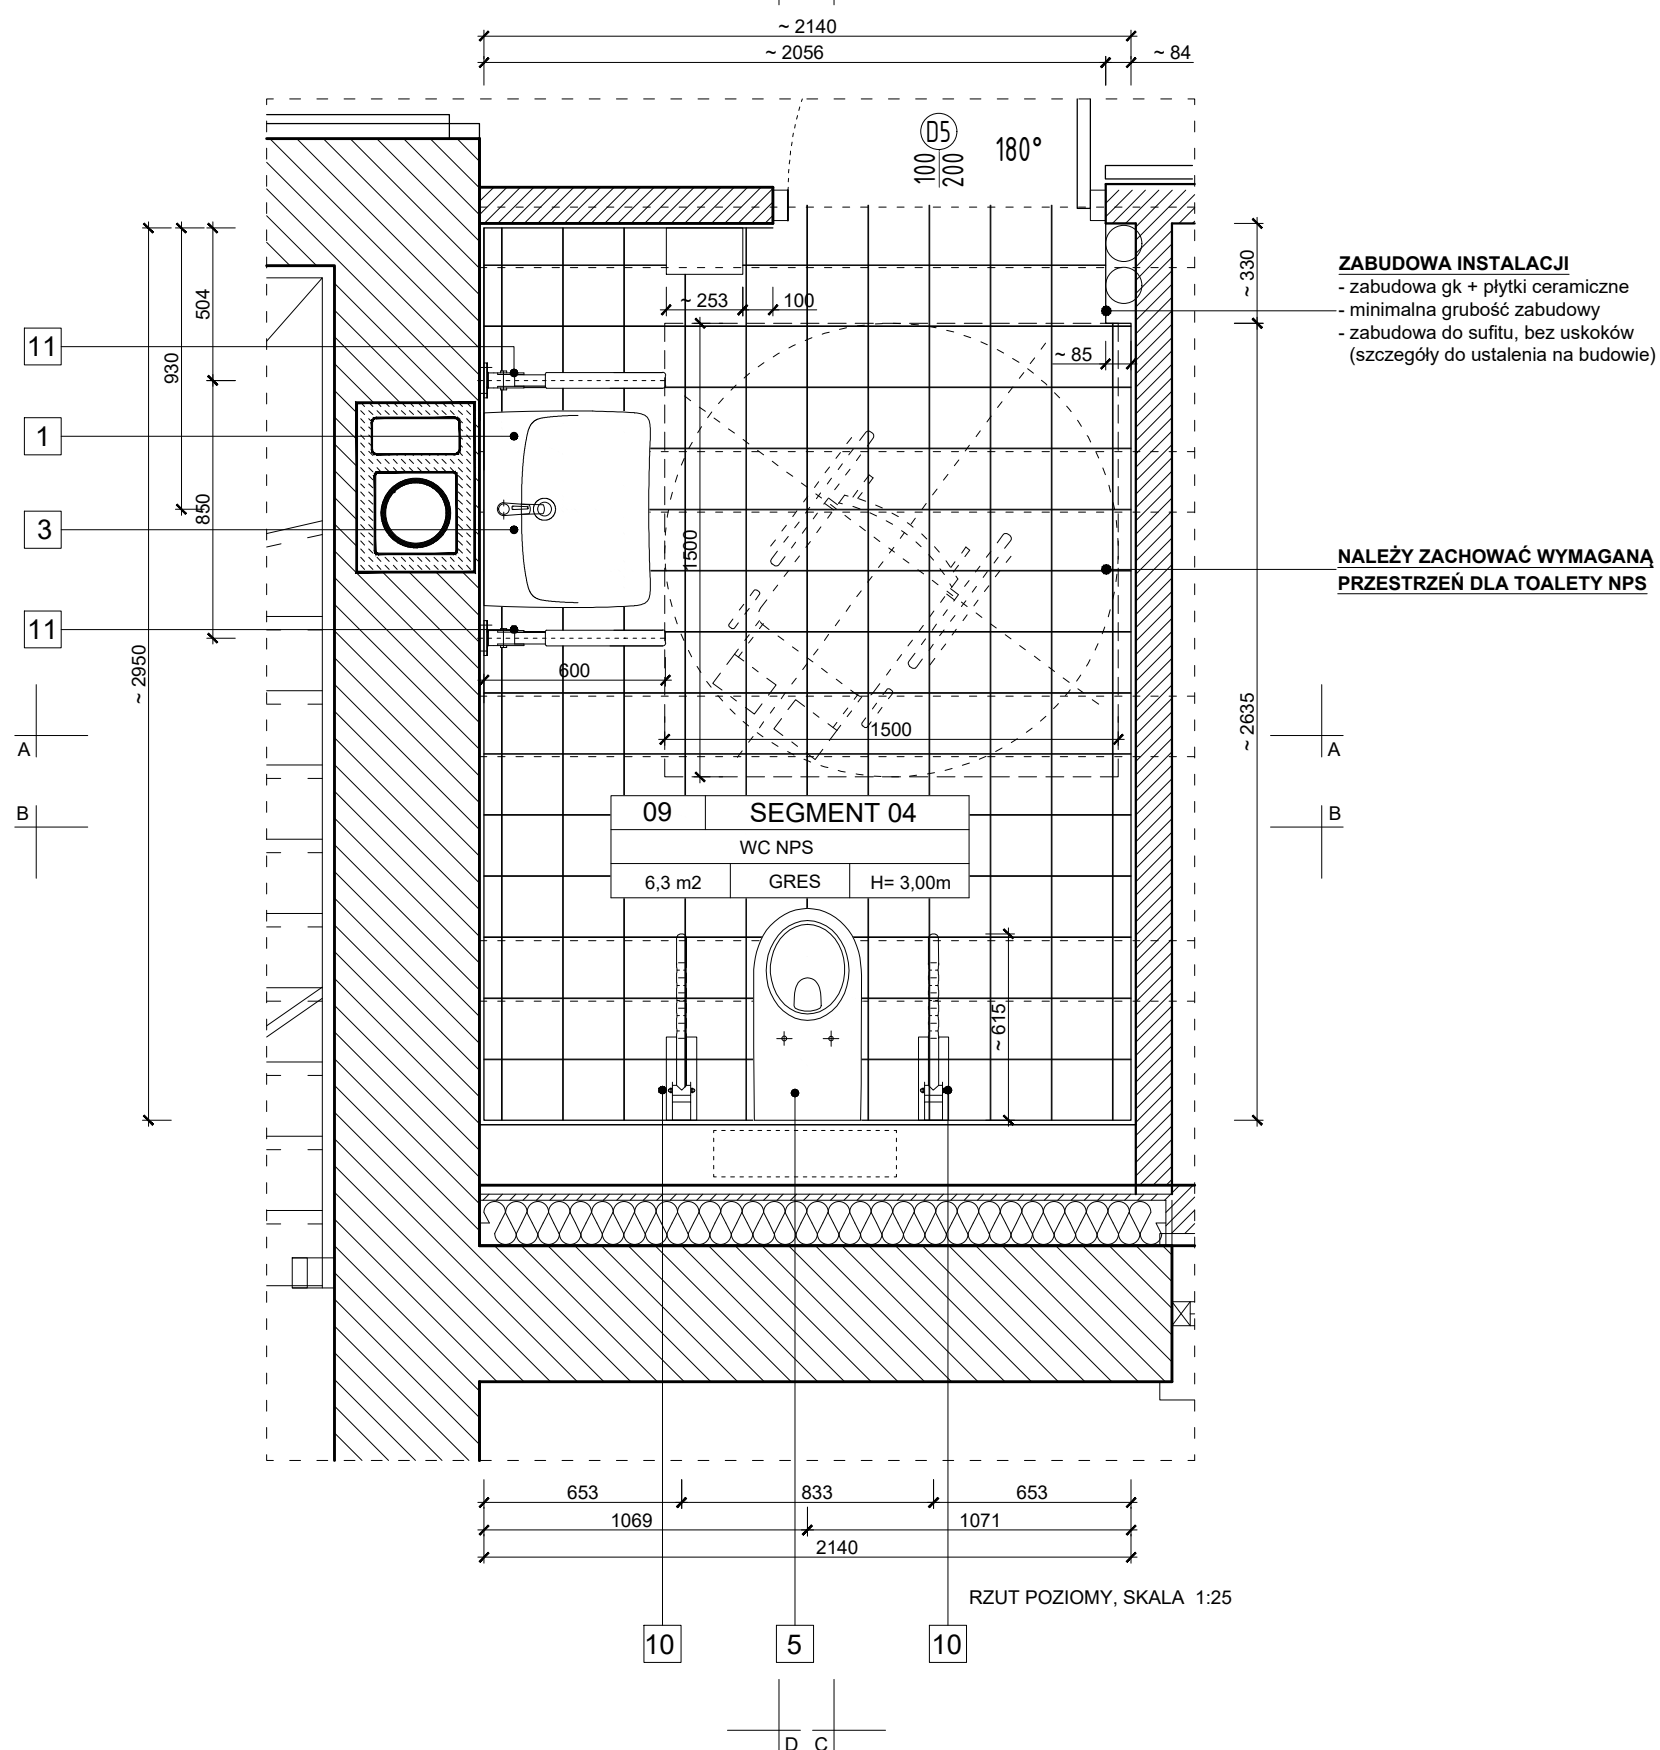
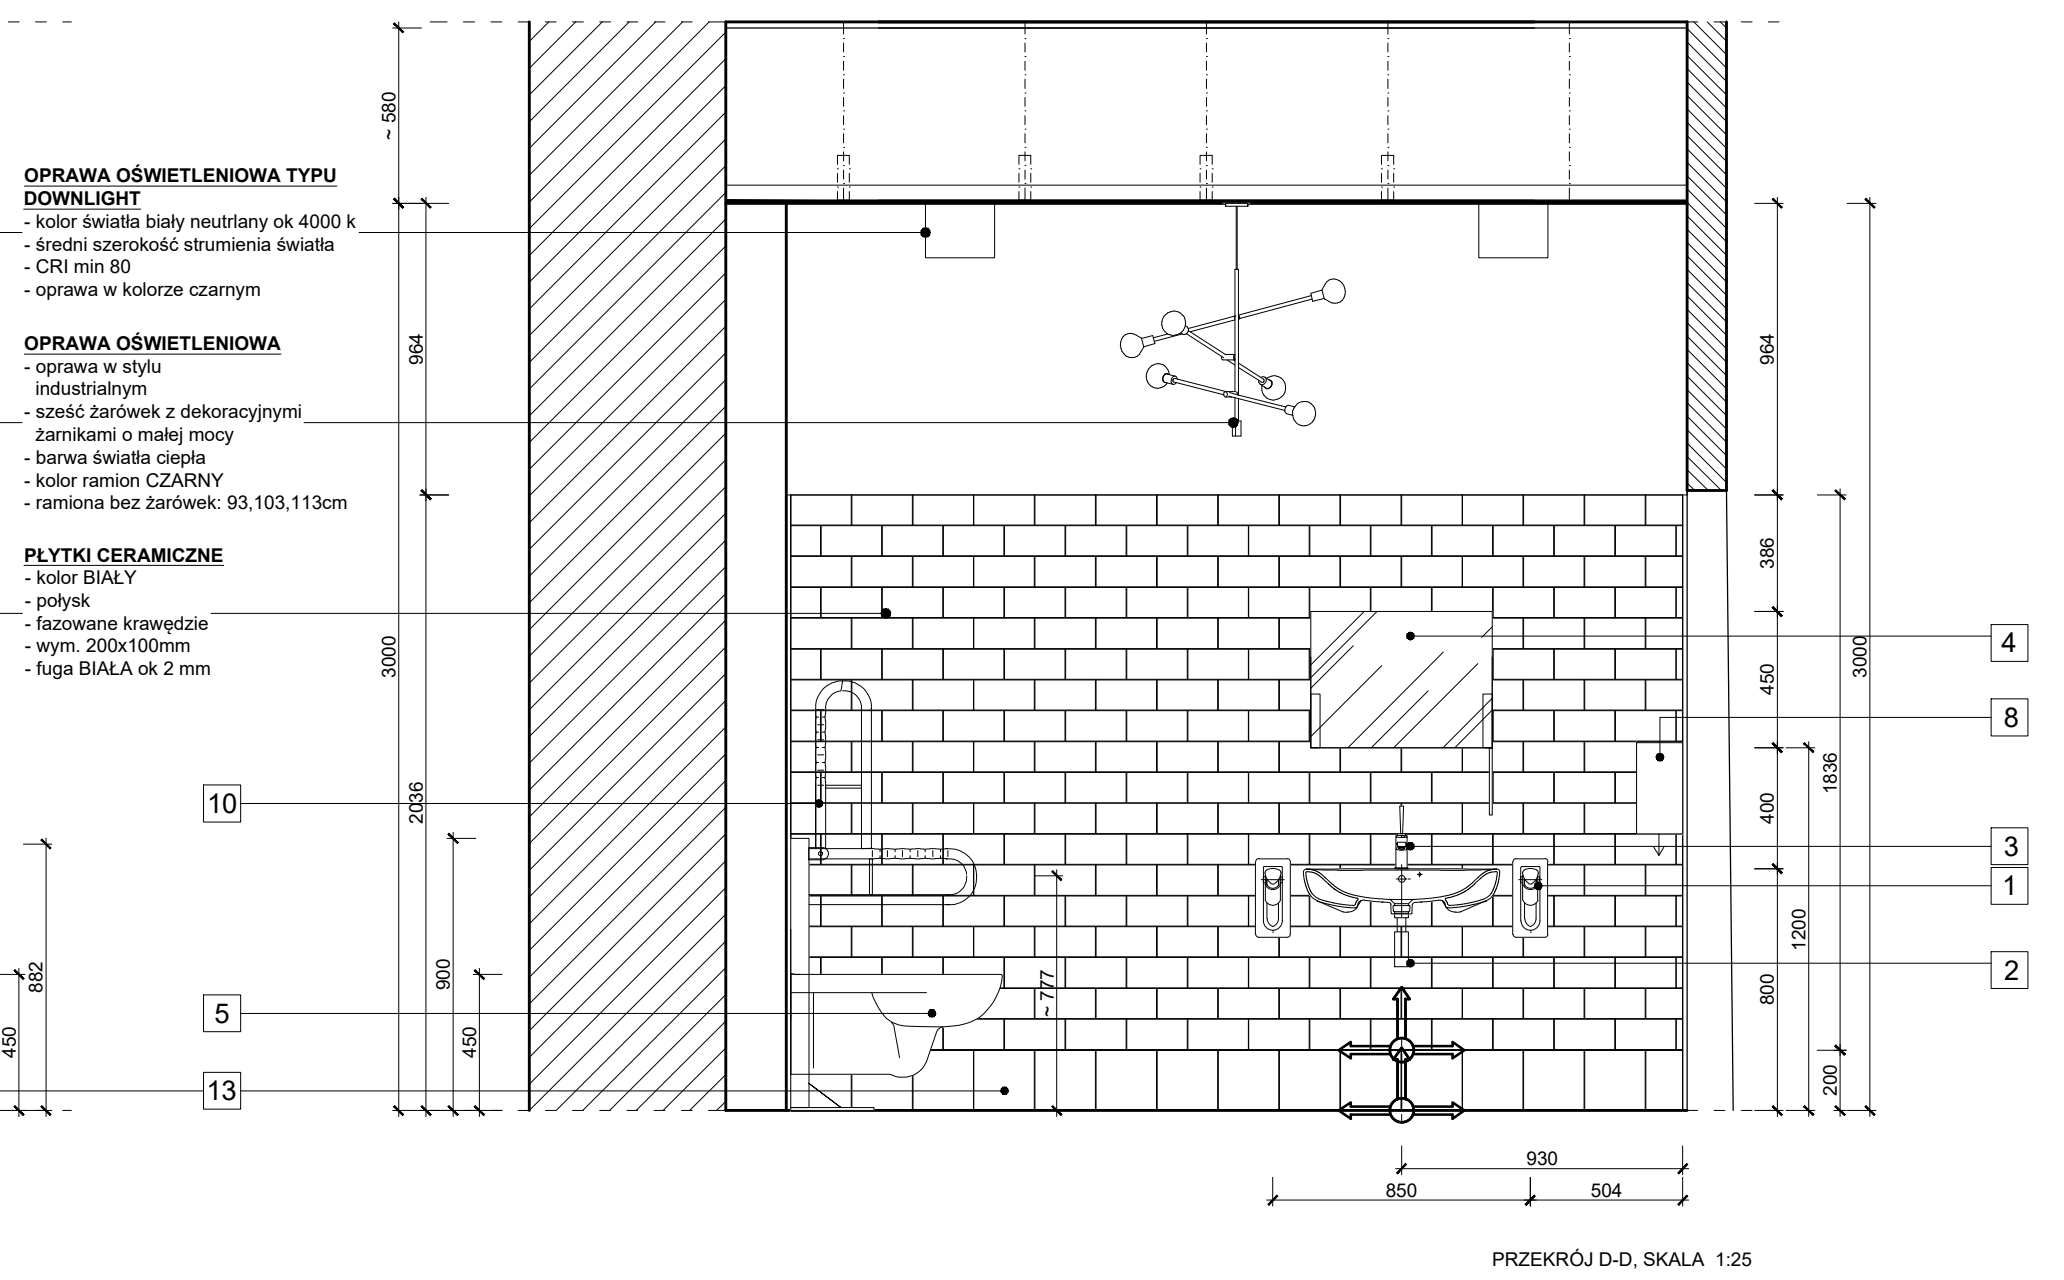
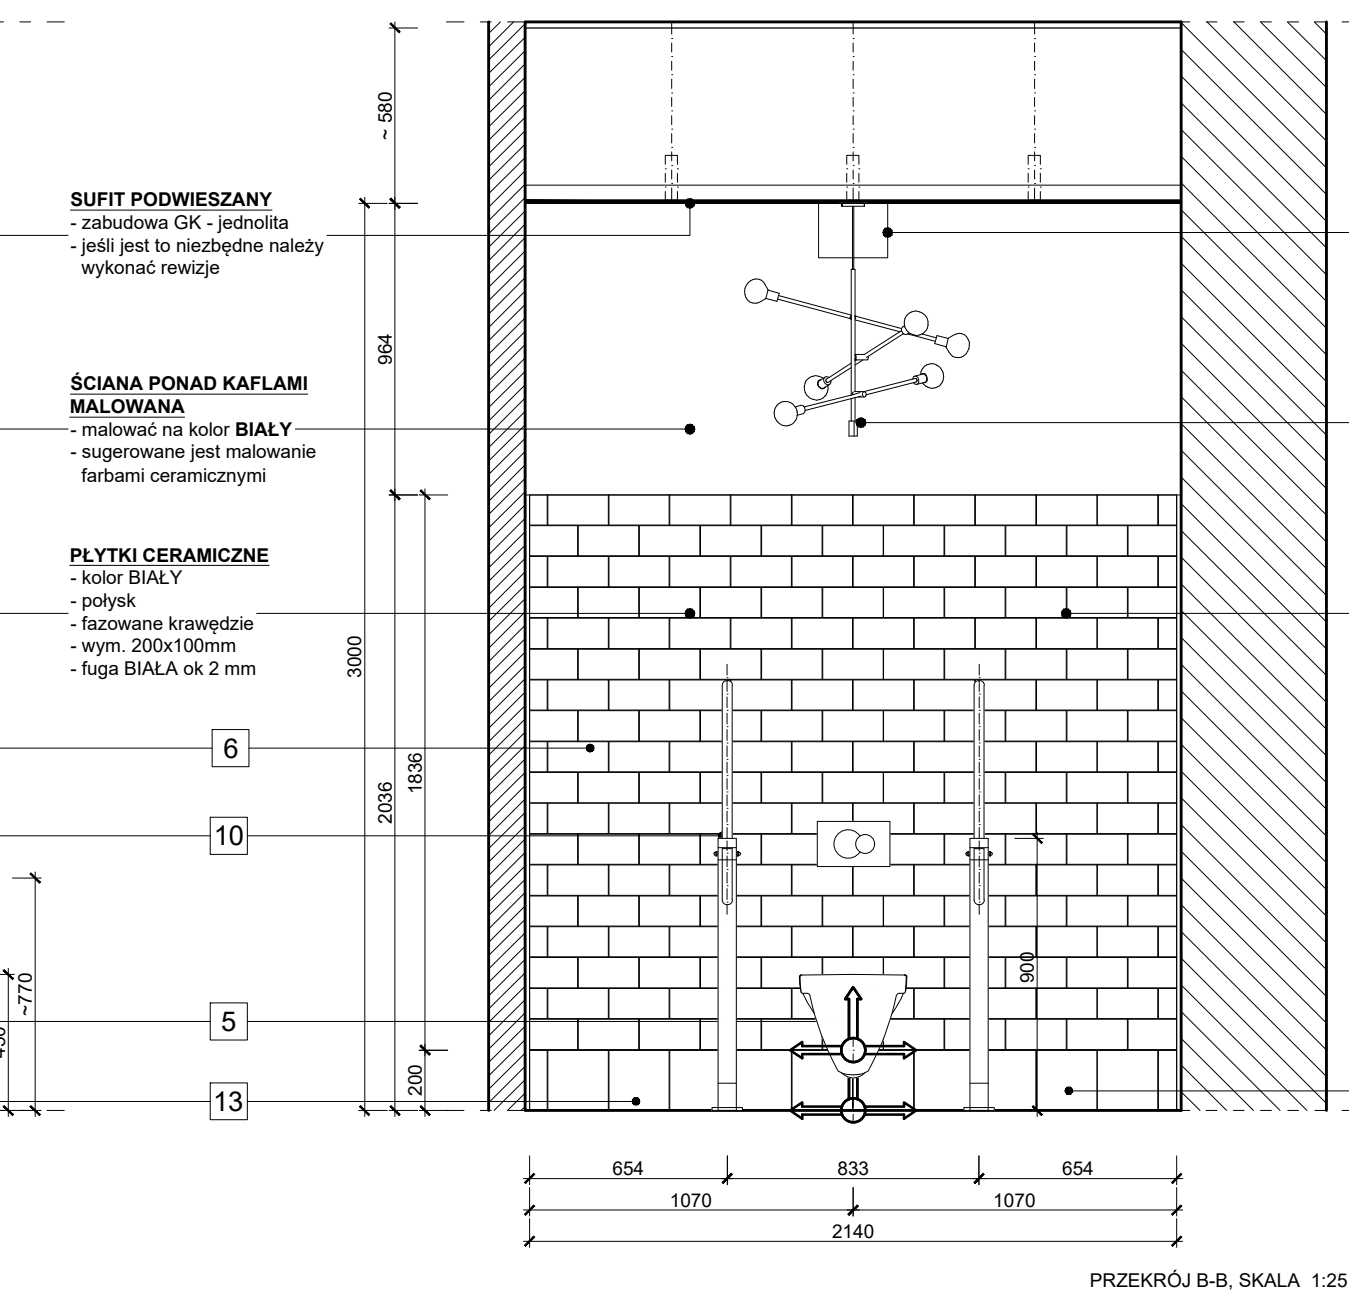
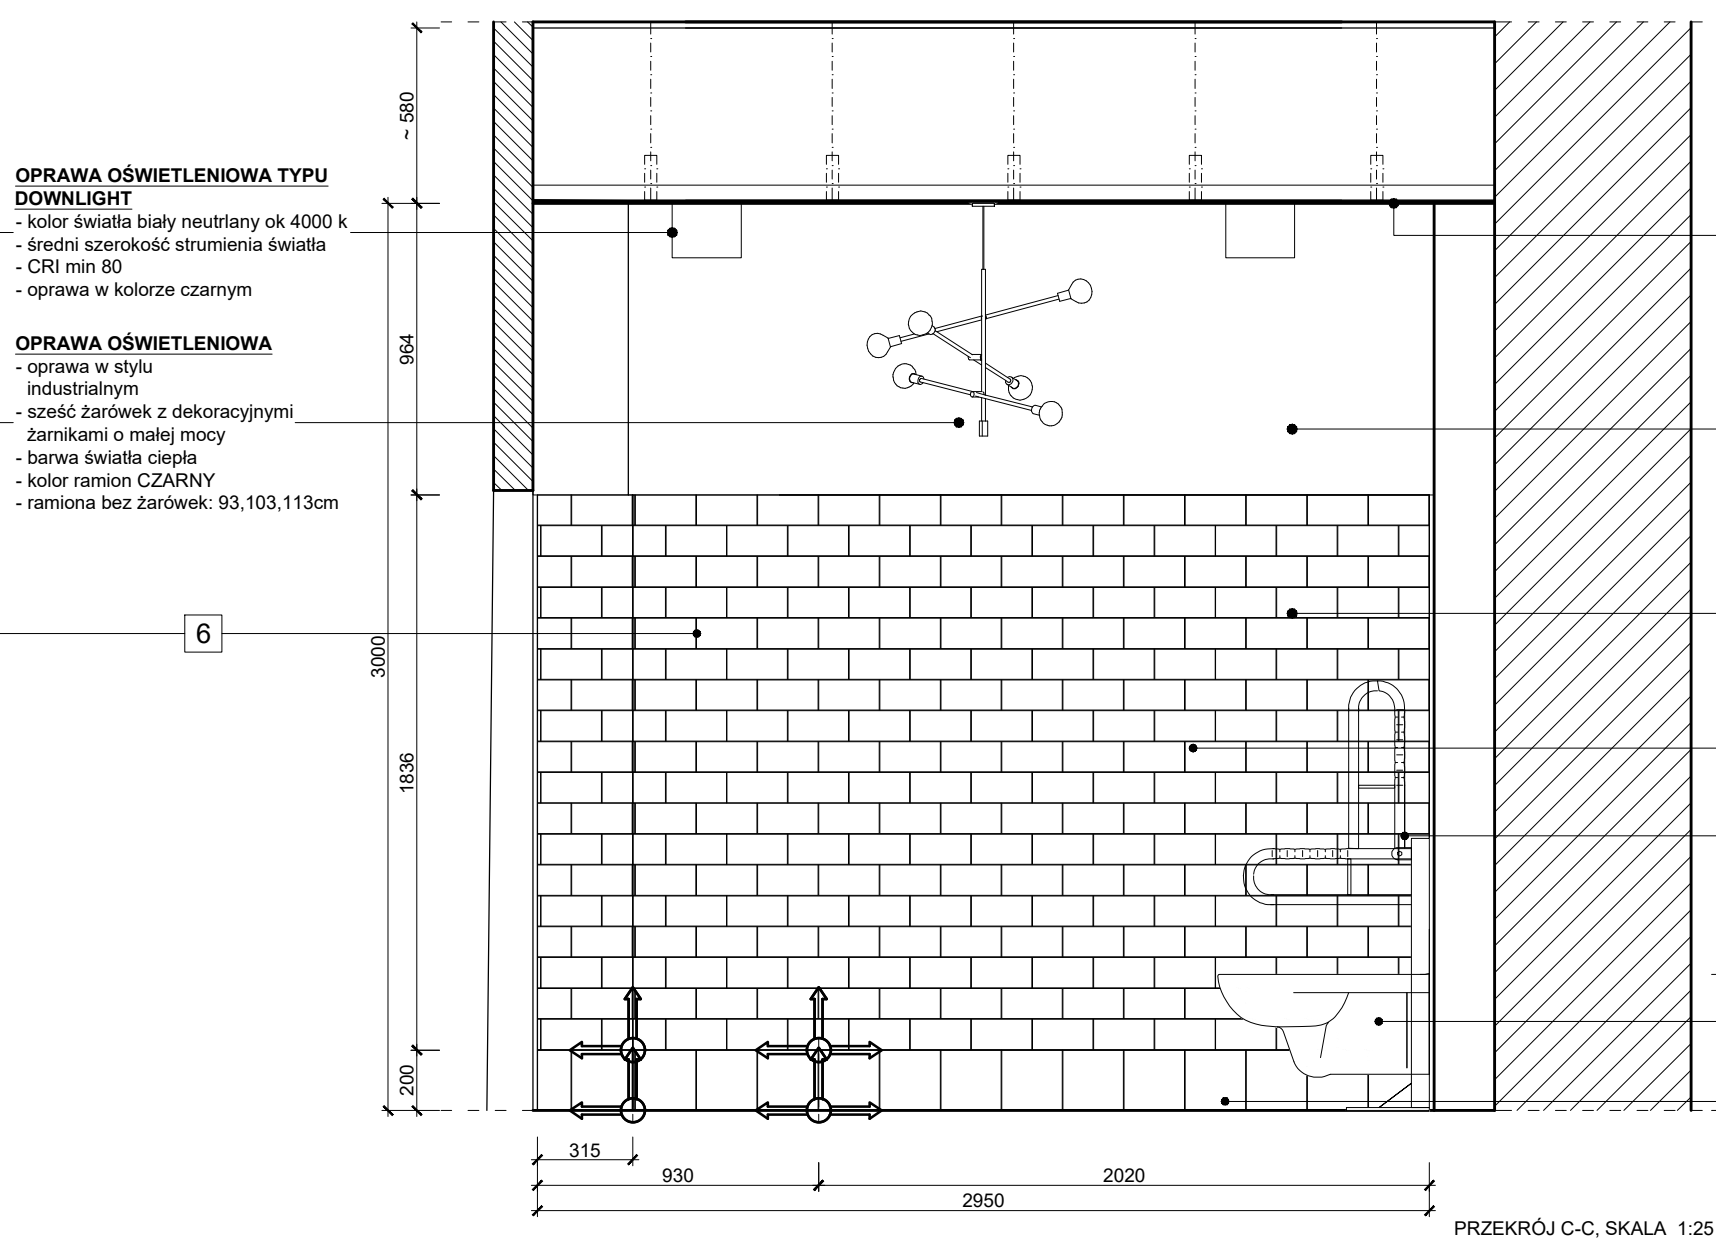


01. TOALETA NPS _RZUT I PRZEKROJE _SKALA 1:25

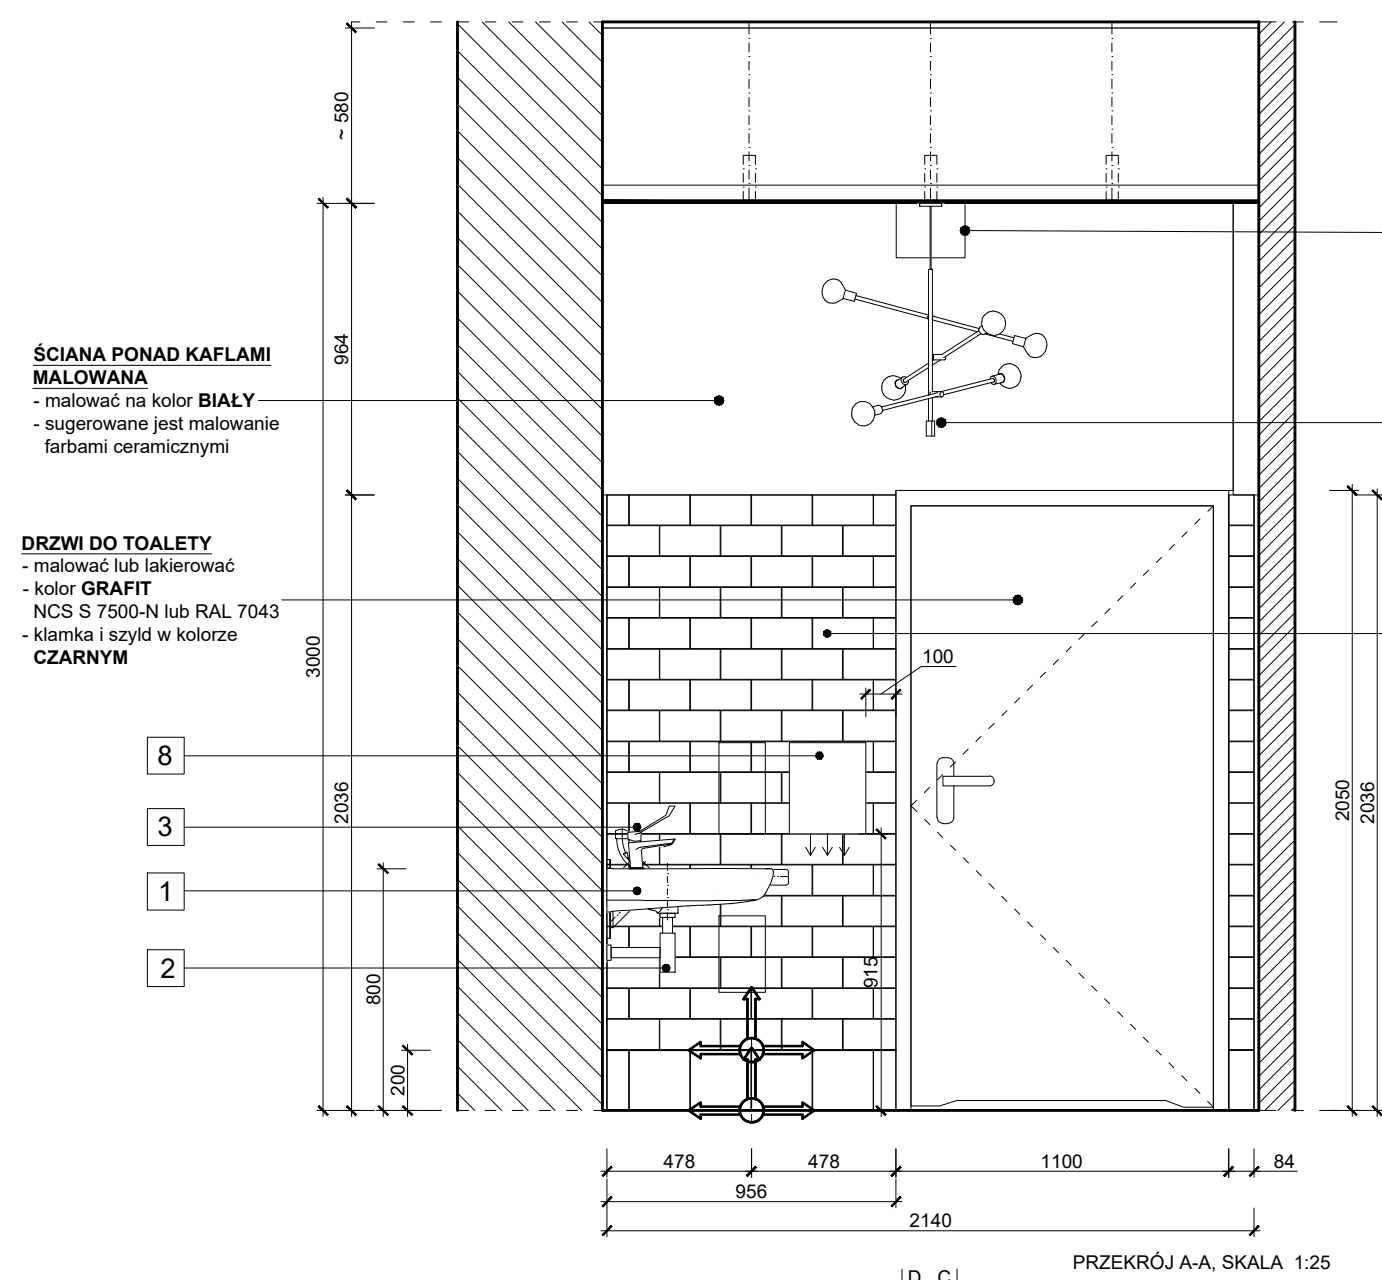

OPRAWA OŚWIETLENIOWA TYPU DOWNLIGHT

- kolor światła biały neutralny ok 4000K
- średni szerokość strumienia światła
- CRI min 80
- oprawa w kolorze czarnym

UWAGA!

- liczba opraw do ustalenia z projektantą oświetlenia

OPRAWA OŚWIETLENIOWA

- oprawa w stylu industrialnym
- sześć żarówek z dekoracyjnymi żarnikami o małej mocy
- barwa światła ciepła
- kolor ramion CZARNY
- ramiona bez żarówek: 93,103,113cm

**OPRAWA OŚWIETLENIOWA TYPU
DOWNLIGHT**

- kolor światła biały neutralny ok 4000
- średni szerokość strumienia światła
- CRI min 80
- oprawa w kolorze czarnym


UWAGA!
- liczba opraw do ustalenia z projektu oświetlenia

UWAGA !!!!

- WYMIARY POZIOME PODANE Z UWZGLĘDNIENIEM GRUBOŚCI PŁYTEK CERAMICZNYCH NA ŚCIANACH (15mm)
- POWIERZCHNIE PŁYTEK CERAMICZNYCH - ŚCIANY Z UWZGLĘDNIONYM TYNKIEM
- WYMIARY PIONOWE UWZGLĘDNIAJĄ POSADZKĘ (zachować H=300cm od wykończonej posadzki do sufitu podwieszanego)

1	UMYWALKA Z MISA PROSTOKĄTNA, Z OTWOREM, BEZ PRZEWŁ. MOCOWANA NA SRUBACH; DŁ. 600mm, szer. 55cm, szer. 65cm, kolor biały
2	SYFON UMYWALKOWY PODTOKOWY, model dostosowany do umywalki
3	BATERIA UMYWALKOWA DLA OSÓB NIEPEŁNOSPRAWNYCH, stojąca, z uchwytem, lekarską i mieszczącą ceramikę, wykończenie chrom
4	LUSTRO UCHYLE Z UCHWYTEM DO REGULACJI KĄTA, CHROMIENA, kształt prostokątny, wymiary: 600x450mm
5	MISKA USTĘPOWA LEJOWA, WYSOKOŚĆ DLA OSÓB NIEPEŁNOSPRAWNYCH, WYSOKOŚĆ MISKI 45-50 cm (OD PODŁ. DO PRZEBIEGU WODNIA, INSTALACJA) + STELAL Z SPŁUCZKA I PRZYPISZ SPŁUCZKI KOLOR BIAŁY, przycisk biały, deska biała
6	WYKŁADZINOWE KOBRYN, 100x200mm; kolor BIAŁY, wykończenie w połysku, biała BAGA fazonowa krawędzie
7	SCIANA MALOWANA FARBA CERAMICZNA W KOLORZE BIAŁYM, polska GRAFIA, wg projektu instalacji

* OSIĄ UKŁADU PŁYTEK JEST FUGA

 ZNACZNIK informujący o kierunku układania płytek ceramicznych


OPRAWA OŚWIETLENIOWA,

- oprawa w stylu industrialnym,
- sześć żarówek z dekoracyjnym
- żarnikami o małej mocy,
- barwa światła ciepła,
- kolor ramion CZARNY,
- ramiona bez żarówek: 93,103,1

OPRAWA OŚWIETLENIOWA TYPU DOWNLIGHT,
- kolor światła biały neutralny ok 4000 k,
- średni szerokość strumienia światła,
- CRI min 80, oprawa w kolorze czarnym

UWAGA!
Liczba opraw do ustalenia z projektantem oświetlenia

[illegible]

INWESTOR	GMINA MIEJSKA ŚWIERADÓW-ZDRÓJ		
OBIEKT	DWORZEC KOLEJOWY ŚWIERADÓW - ZDRÓJ WNĘTRZA WYSTAWIENICZNO - KULTURALNE		
TEMAT RYS.	PROJEKT WYKONAWCZY		1:25
TYTUŁ RYS.	TOALETA NPS		 PRACOWNIA GIEŁ ARCHITECTURA WNĘTRZ
PROJEKT	mgr arch. wnętrz Karolina Golec dr arch. wnętrz Radosław Czerniejewski arch. wnętrz Filip Chojnacki		
UWAGA !!! Wszystkie wymiary sprawdzić na budowie Wszelkie zmiany w projekcie konsultować z projektantami.			Nr 24