01. **TOALETA MĘSKA**_RZUT I PRZEKROJE_SKALA 1:25

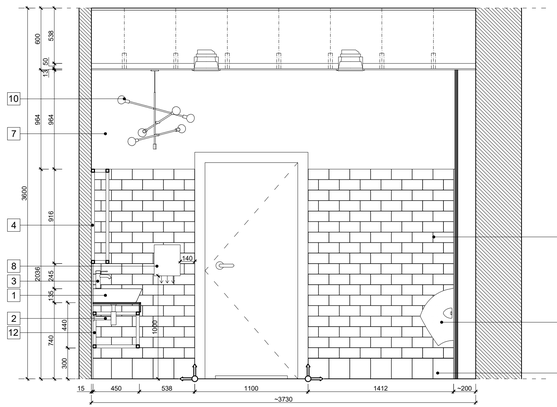

PRZEKRÓJ A-A, SKALA 1:25

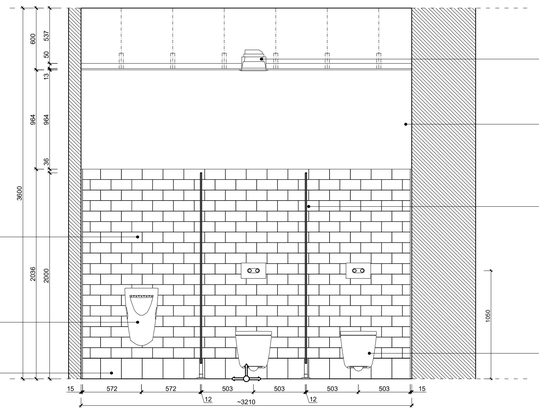

PRZEKRÓJ C-C, SKALA 1:25

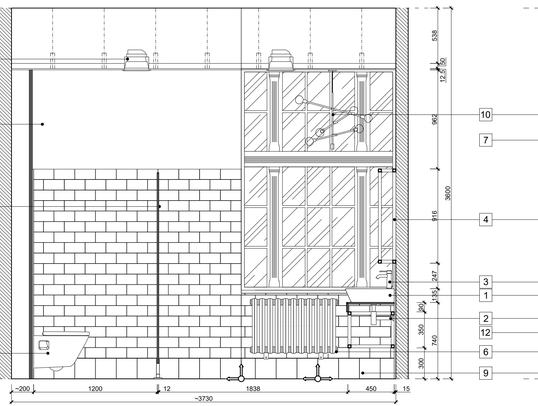

PRZEKRÓJ B-B, SKALA 1:25

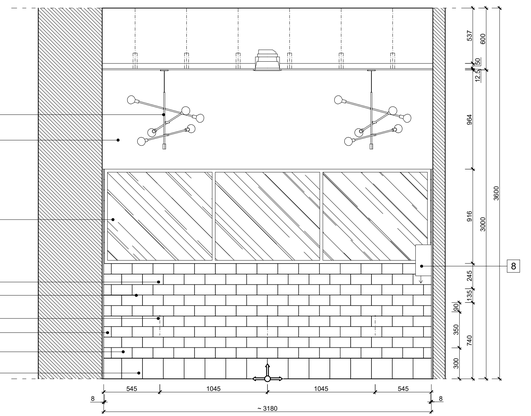

PRZEKRÓJ D-D, SKALA 1:25

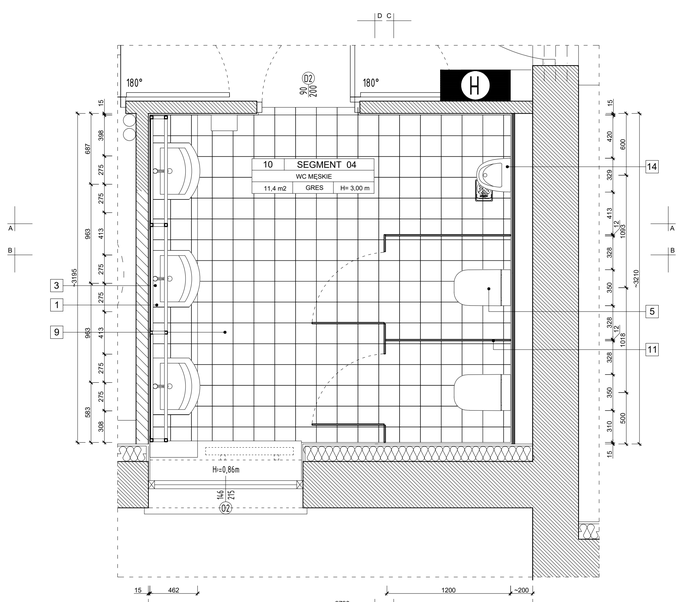

RZUT POZIOMY, SKALA 1:25

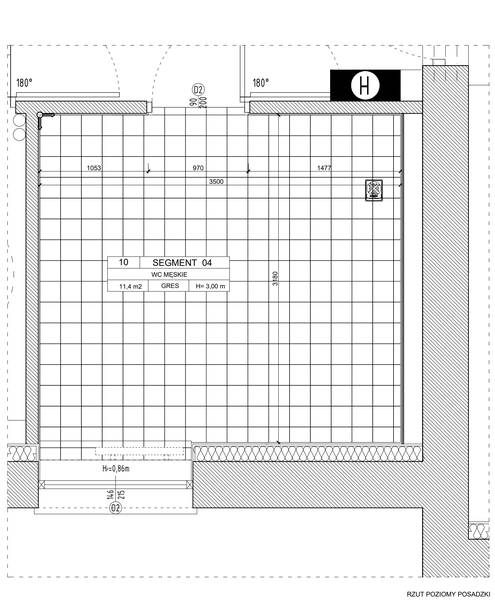

RZUT POZIOMY POSADZKI

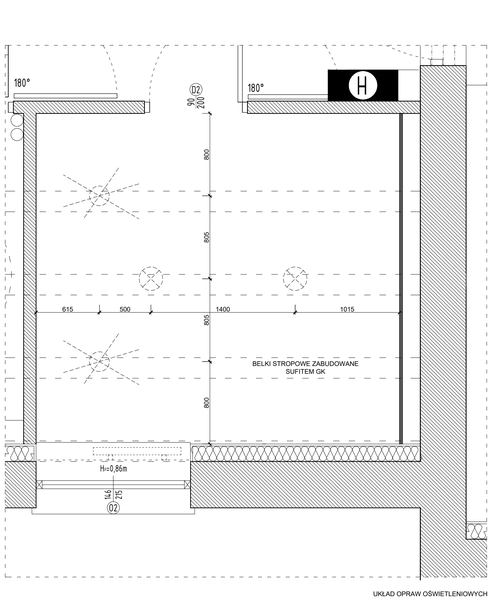

UKŁAD OPRAW OŚWIETLENIOWYCH

UWAGA !!!!

- WYMIARY POZIOME PODANE Z UWZGLĘDNIENIEM GRUBOŚCI PŁYTEK CERAMICZNYCH NA ŚCIANACH (15mm)
- POWYŻEJ PŁYTEK CERAMICZNYCH - ŚCIANY Z UWZGLĘDNIONYM TYNKIEM
- WYMIARY PIONOWE UWZGLĘDNIAJĄ POSADZKĘ (zachować H=300cm od wykończonej posadzki do sufitu podwieszanego)

1 UMYWALKA Z MISĄ PRostokątną, NABLATOWA / ŚCIENNA, Z OTWOREM, BEZ PRZELEWU, MOCOWANA NA ŚRUBACH; wym. gł. 48.5cm, szer. 55cm, kolor biały

2 SYFON UMYWALKOWY, dekoracyjny, model dostosowany do umywalki,

3 BATERIA UMYWALKOWA, stojąca, mieszacz ceramiczny, wykończenie CZARNE

4 RAMA Z LUSTREM wg odrębnego rysunku

5 MISKA USTĘPOWA PODWIESZANA, WYSOKOŚĆ MISKI WG KARTY TECHNICZNEJ PRODUKTU (ODPŁYW WG PROJEKTOWANEJ INSTALACJI)
+ STELAŻ ZE SPŁUCZKĄ I PRZYCISK SPŁUKUJĄCY
kolor biały, deska biała, przycisk czarny

6 PŁYTKI CERAMICZNE ŚCIENNE 100x300mm; kolor BIAŁY, wykończenie w połysku, fuga BIAŁA fazowane krawędzie

7 ŚCIANA MALOWANA FARBĄ CERAMICZNA w kolorze BIAŁYM

* OŚ/Ą UKŁADU PŁYTEK JEST FUGA

ZNACZNIK informujący o kierunku układania płyek ceramicznych

8 ELEKTRYCZNA SUSZARKA DO RĄK; obudowa z tworzywa sztucznego, kolor BIAŁY, wymiary: wys. 302x233x153mm, włączana automatycznie,

9 PŁYTKI CEMENTOWE dekoracyjne wzory typu PATCHWORK, kolory: czarno-szaro-biały, kosowy mikx wzorów wym. 200x200x16 mm, fuga BIAŁA ok. 2 mm (należy je zaimpregnować i pielęgnować) zgodnie z zaleceniami producenta)

10 **OPRAWA OŚWIETLENIOWA**, oprawa w stylu industrialnym, sześć żarowek z dekoracyjnymi, żarnikami o małej mocy, barwa światła ciepła, kolor ramion CZARNY, ramiona bez żarówek: 93,103,113cm

11 **KABINA SANITARNA**

12 **RAMA POD UMYWALKI** wg odrębnego rysunku

13 **OPRAWA OŚWIETLENIOWA TYPU DOWNLIGHT,** kolor światła biały neutralny ok.4000 k, średni szerokość strumienia światła, CRI min 80, oprawa w kolorze czarnym
UWAGA! Liczba opraw do ustalenia z projektantem oświetlenia

14 **PISUAR** kolor biały, wys. 558mm, szer. 330mm, dł. 325mm, dopływ wody z tyłu, zawór podtynkowy czasowy do pisuaru

OPRAWA OŚWIETLENIOWA,
- oprawa w stylu industrialnym,
- sześć żarowek z dekoracyjnymi,
- żarnikami o małej mocy,
- barwa światła ciepła,
- kolor ramion CZARNY,
- ramiona bez żarówek: 93,103,113cm

OPRAWA OŚWIETLENIOWA TYPU DOWNLIGHT,
- kolor światła biały neutralny ok.4000 k,
- średni szerokość strumienia światła,
- CRI min 80, oprawa w kolorze czarnym

UWAGA!
Liczba opraw do ustalenia z projektantem oświetlenia

UWAGA !!!
- Wszystkie pozostałe materiały wykończeniowe, które takowy powinny zawierać odpowiednie atesty i certyfikaty dopuszczające powyższe produkty do stosowania zgodnie ze sztuką budowlaną, a także zgodnie z obowiązującymi przepisami prawa budowlanego i przeciwpożarowego.
- Wszystkie użyte materiały wykończeniowe oraz konstrukcyjne zgodne z aktualnie obowiązującymi przepisami prawa budowlanego i przeciwpożarowego.
- Stosowane w pomieszczeniach materiały wykończeniowe oraz konstrukcyjne zgodne z aktualnie obowiązującymi przepisami prawa budowlanego i przeciwpożarowego.
- Zastosowane wyłącznie materiały wykończeniowe, konstrukcyjne, budowlane posiadające wymagane atesty i certyfikaty dopuszczające do stosowania w budownictwie użyteczności publicznej.
- Zastosowane wyłącznie materiały z właściwościami trudnozapalnymi, samogasnącymi i przeciwpożarowymi oraz takimi, posiadające wymagane atesty i certyfikaty dopuszczające do stosowania w budownictwie użyteczności publicznej.
- Wszelkie wykończenia powierzchni ścian, sufitów, posadzek, elementów wyposażenia wnętrz, materiały wykończeniowe, konstrukcyjne, budowlane, wyposażenie techniczne, instalacje techniczne, urządzenia techniczne, oświetlenie, itp. należy wykonać zgodnie z obowiązującymi przepisami prawa budowlanego, a także zgodnie z wytycznymi producentów.
- Wszelkie roboty budowlane, dostawy i montaże urządzeń, instalacji, elementów wyposażenia wnętrz, materiałów wykończeniowych, konstrukcyjnych, budowlanych