01. **WYSTAWA_ZABUDOWA Z EKSPOZYTORAMI NA MODELE**_SKALA 1:20

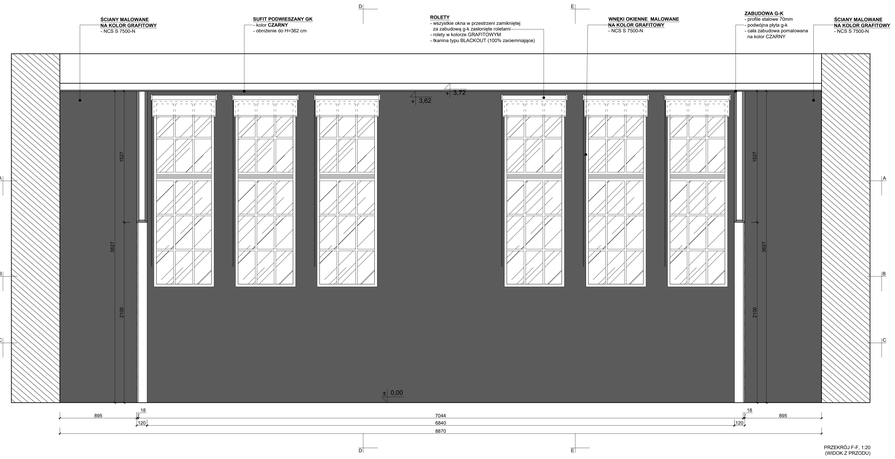

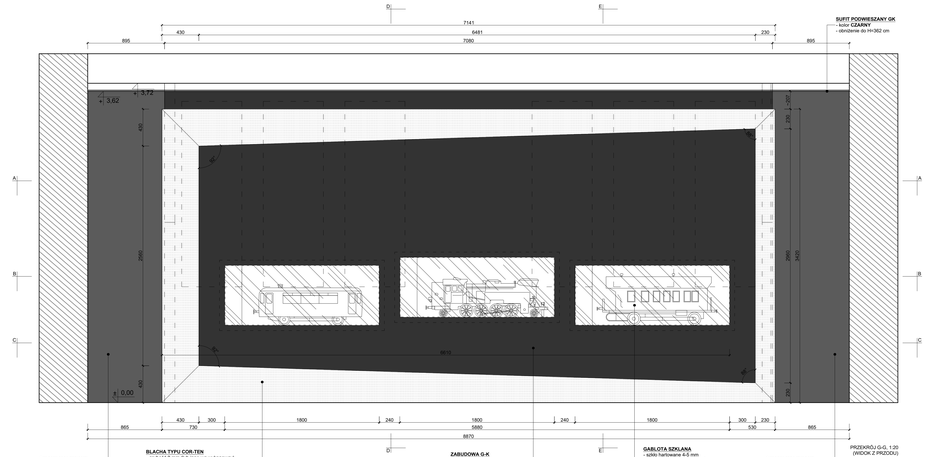

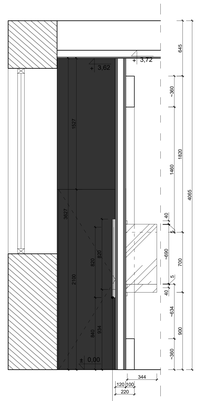

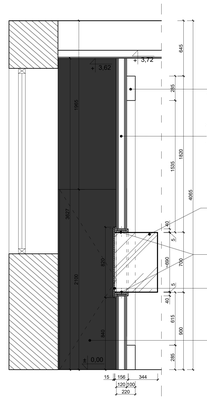

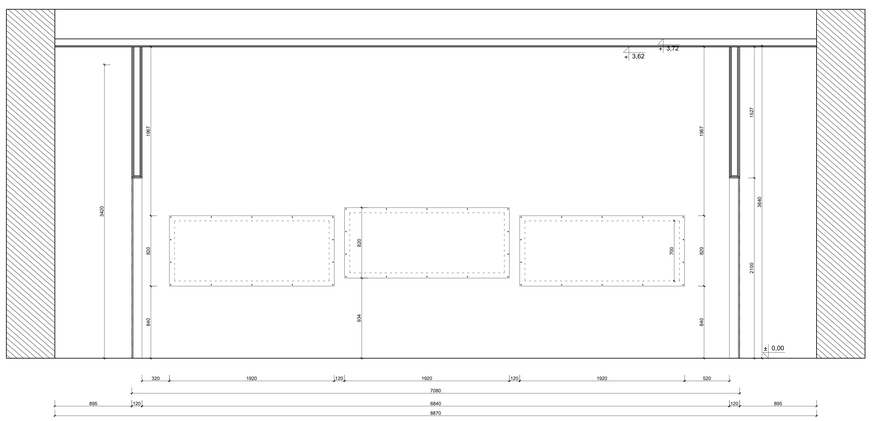

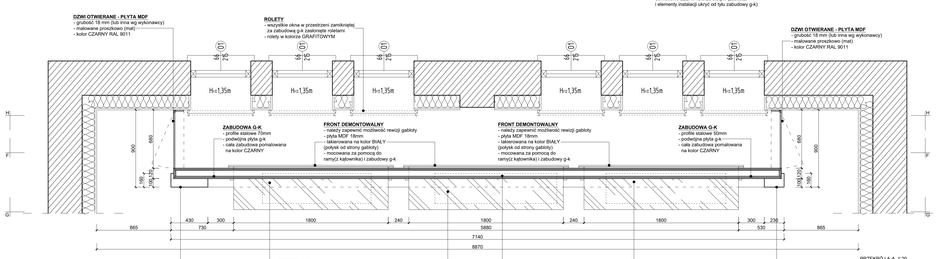

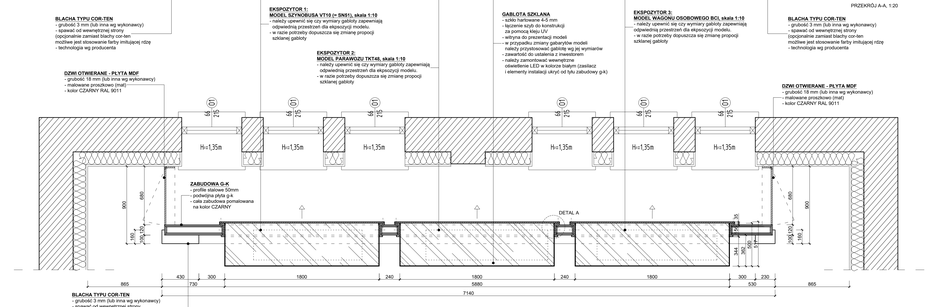

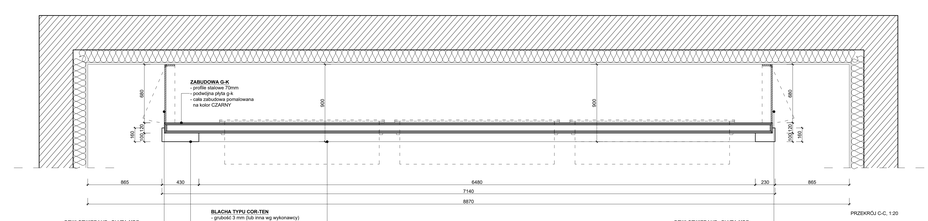

02. **DETAL 1**_SKALA 1:5

DETAL A, skala 1:5

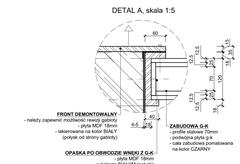
60
15
15
15