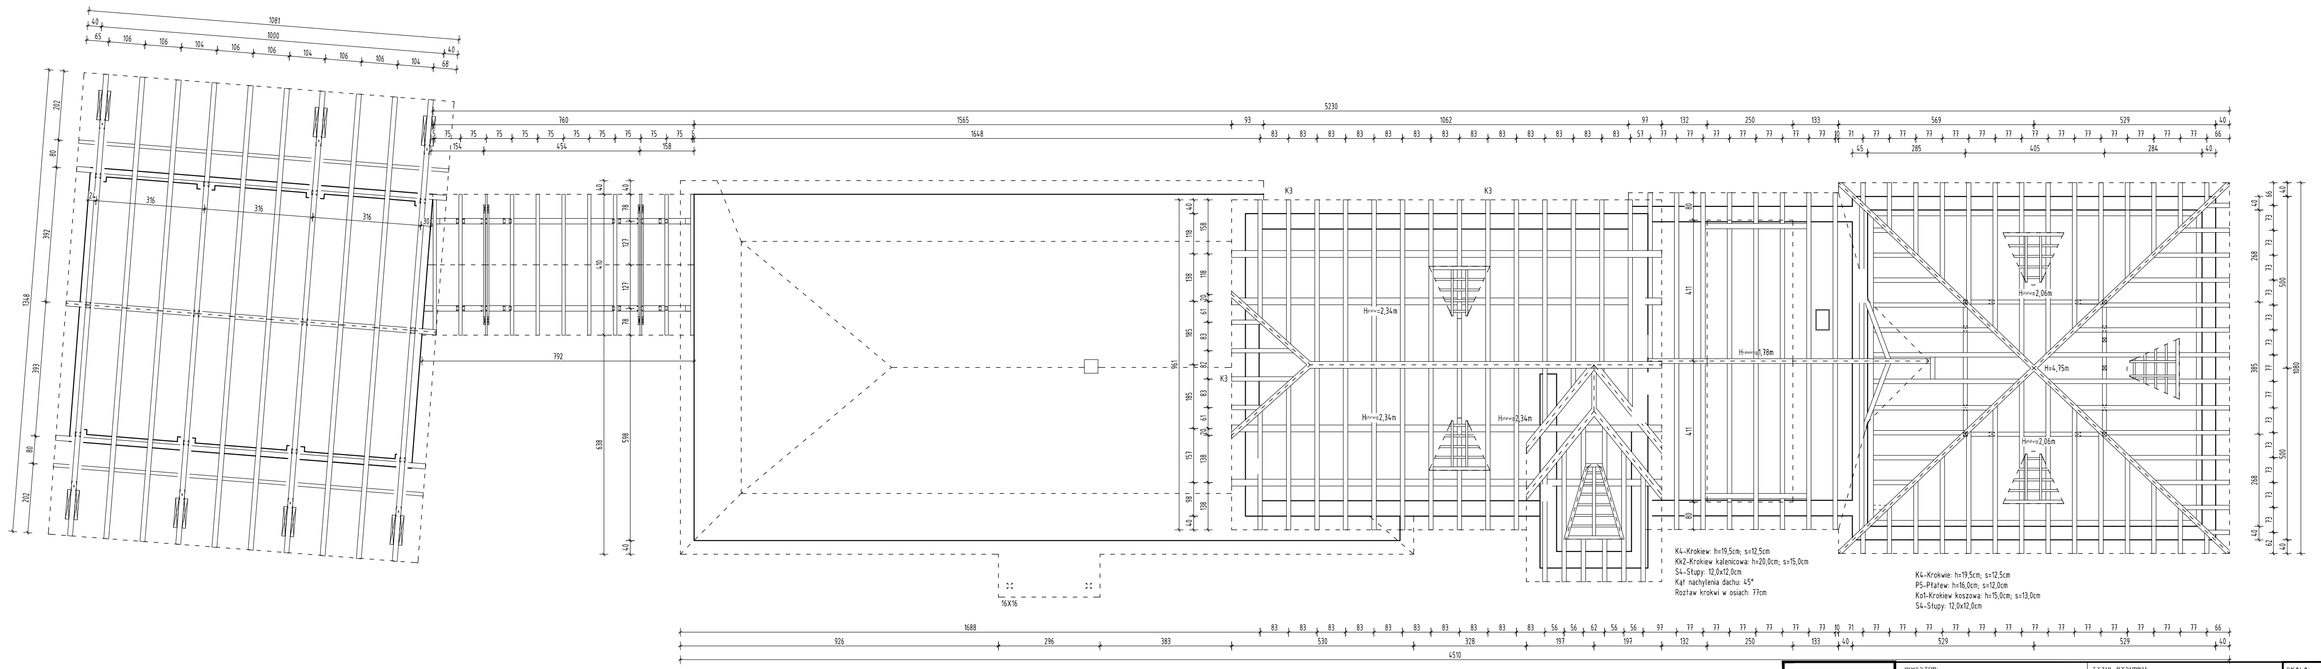

CAD projekt Adam Wieczorkowski ul. A. Jahna 5 54-704 Wrocław Tel. 71 735 12 84	INWESTOR: Urząd Miasta ul. 11 Listopada 35 59-850 Świeradów Zdrój OBIEKT/ADRES: Adaptacja budynku byłego dworca kolejowego wraz z otoczeniem na centrum muzealno-kulturalne w Świeradowie-Zdroju cz. nr 41, 31 A.M.3, obr. 0005 Świeradów Zdrój	TYTUŁ RYSUNKU: Rzut więźby dachowej PROJEKTOWAŁ: mgr inż. Robert Wieczorkowski upr. nr 296/DOŚ/04, 005/BO/97/01/01 SPECJALNOŚĆ KONSTRUKCJI SPRAWDZIŁ: mgr inż. Adam Wieczorkowski upr. nr WOŚ/0164, 005/BO/94/01/98 SPECJALNOŚĆ KONSTRUKCJI DATA: 28.12.2015	PODPIS:	SKALA 1:100 NR RYSUNKU: 1/K