

Elewacja frontowa

Opaska kamienna do renowacji


Opaska kamienna do renowacji

Dachówka ceramiczna karpiówka



nawietrzaki okienne

Tynk cem - wap. kolor jasny piaskowy

Tynk cementowy kolor ciemny piaskowy

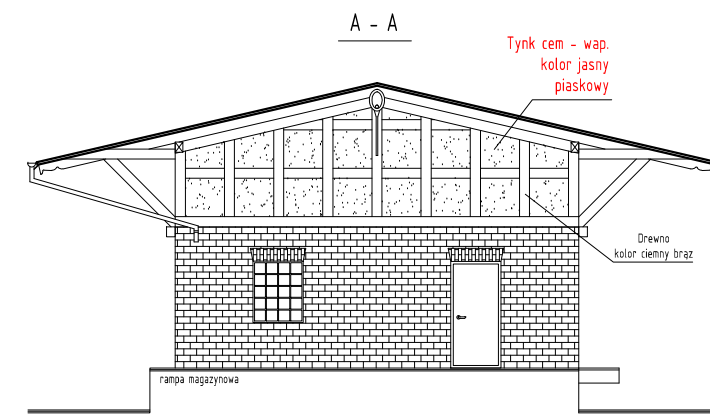

Elewacja boczna magazynu

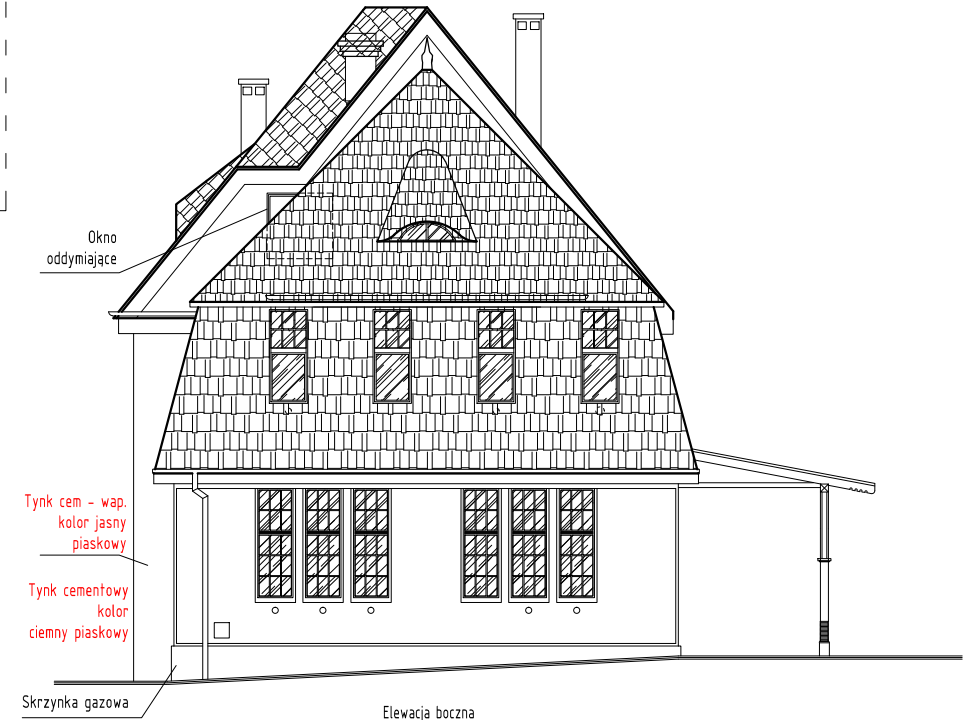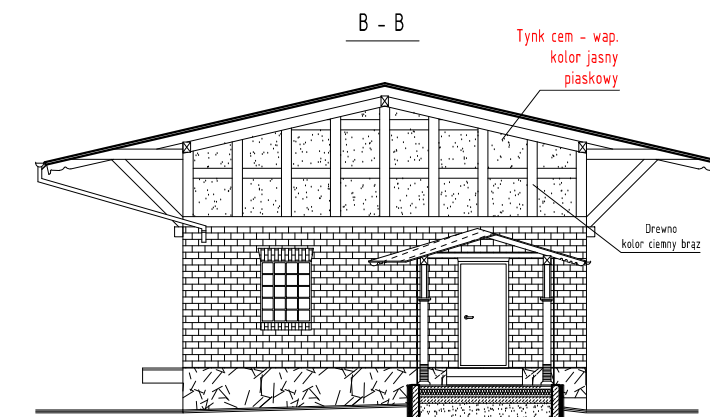

Elewacja boczna



Elewacja tylna

Gont bitumiczny kolor czerwony

Gont bitumiczny kolor czerwony

Gont bitumiczny kolor czerwony

Skrzynka elektryczna

Drewno kolor brązowy

schody terenowe

- Uwagi:
- Rysunki architektury konieczne rozpatrywać z rysunkami branżowymi, i w przypadku rozbieżności zwrócić się do projektanta
 - Wszystkie wymiary powinny zostać sprawdzone przez wykonawcę przed rozpoczęciem robót budowlanych, a w celu wyjaśnienia ewentualnych wątpliwości należy zwrócić się do projektanta;
 - Wszelkie elementy ruchome, elementy wyposażenia, w szczególności elementy stolarki i ślusarki okiennej i drzwiowej, szkielek, okładzin elewacyjnych, balustrad, poręczy i pochwytów, odbojników wewnętrznych i innych należy zamawiać i wykonywać / montować na podstawie zweryfikowanych obmiarów rzeczywistych wykonanych na obiekcie;
 - Wszystkie elementy wykonywać według odpowiadających im opracowań branżowych;
 - Użyte materiały powinny posiadać wszystkie wymagane atesty i aprobaty. Zastosowanie wszystkich materiałów, produktów i urządzeń (opisanych lub nie opisanych) bezwzględnie uzgodnić z inżynierem z ramienia inwestora.
 - Rozwiązania zamienne do wskazanych w projekcie uzgodnić z projektantem i inwestorem;
 - W wypadku stwierdzenia jakiegokolwiek niespójności w koordynacji międzybranżowej należy skontaktować się z biurem projektów;
 - Wszystkie roboty należy wykonywać zgodnie z polskimi normami, warunkami technicznymi wykonania i odbioru robót budowlano - montażowych, opracowanymi przez Instytut Techniki Budowlanej oraz zasadami wiedzy i sztuki budowlanej.

CAD projekt Adam Wieczorkowski	INWESTOR: Urząd Miasta ul. 11 Listopada 35 59-850 Świeradów Zdrój	TYTUŁ RYSUNKU: Elewacje	SKALA: 1:150
	OBIEKT/ADRES: Adaptacja budynku byłego dworca kolejowego wraz z otoczeniem na centrum muzealno-kulturalne w Świeradowie-Zdroju dz. nr 47, 31, A.M.3, obr. 0005 Świeradów Zdrój	OPRACOWAŁ: mgr inż. arch. Przemysław Zagórski mgr inż. arch. Adam Konsencjusz mgr inż. arch.	