


LEGENDA:

Ściany do wymurowania

Ściany do wyburzenia

NP Ø120 Nawiewnik podokienny Ø120

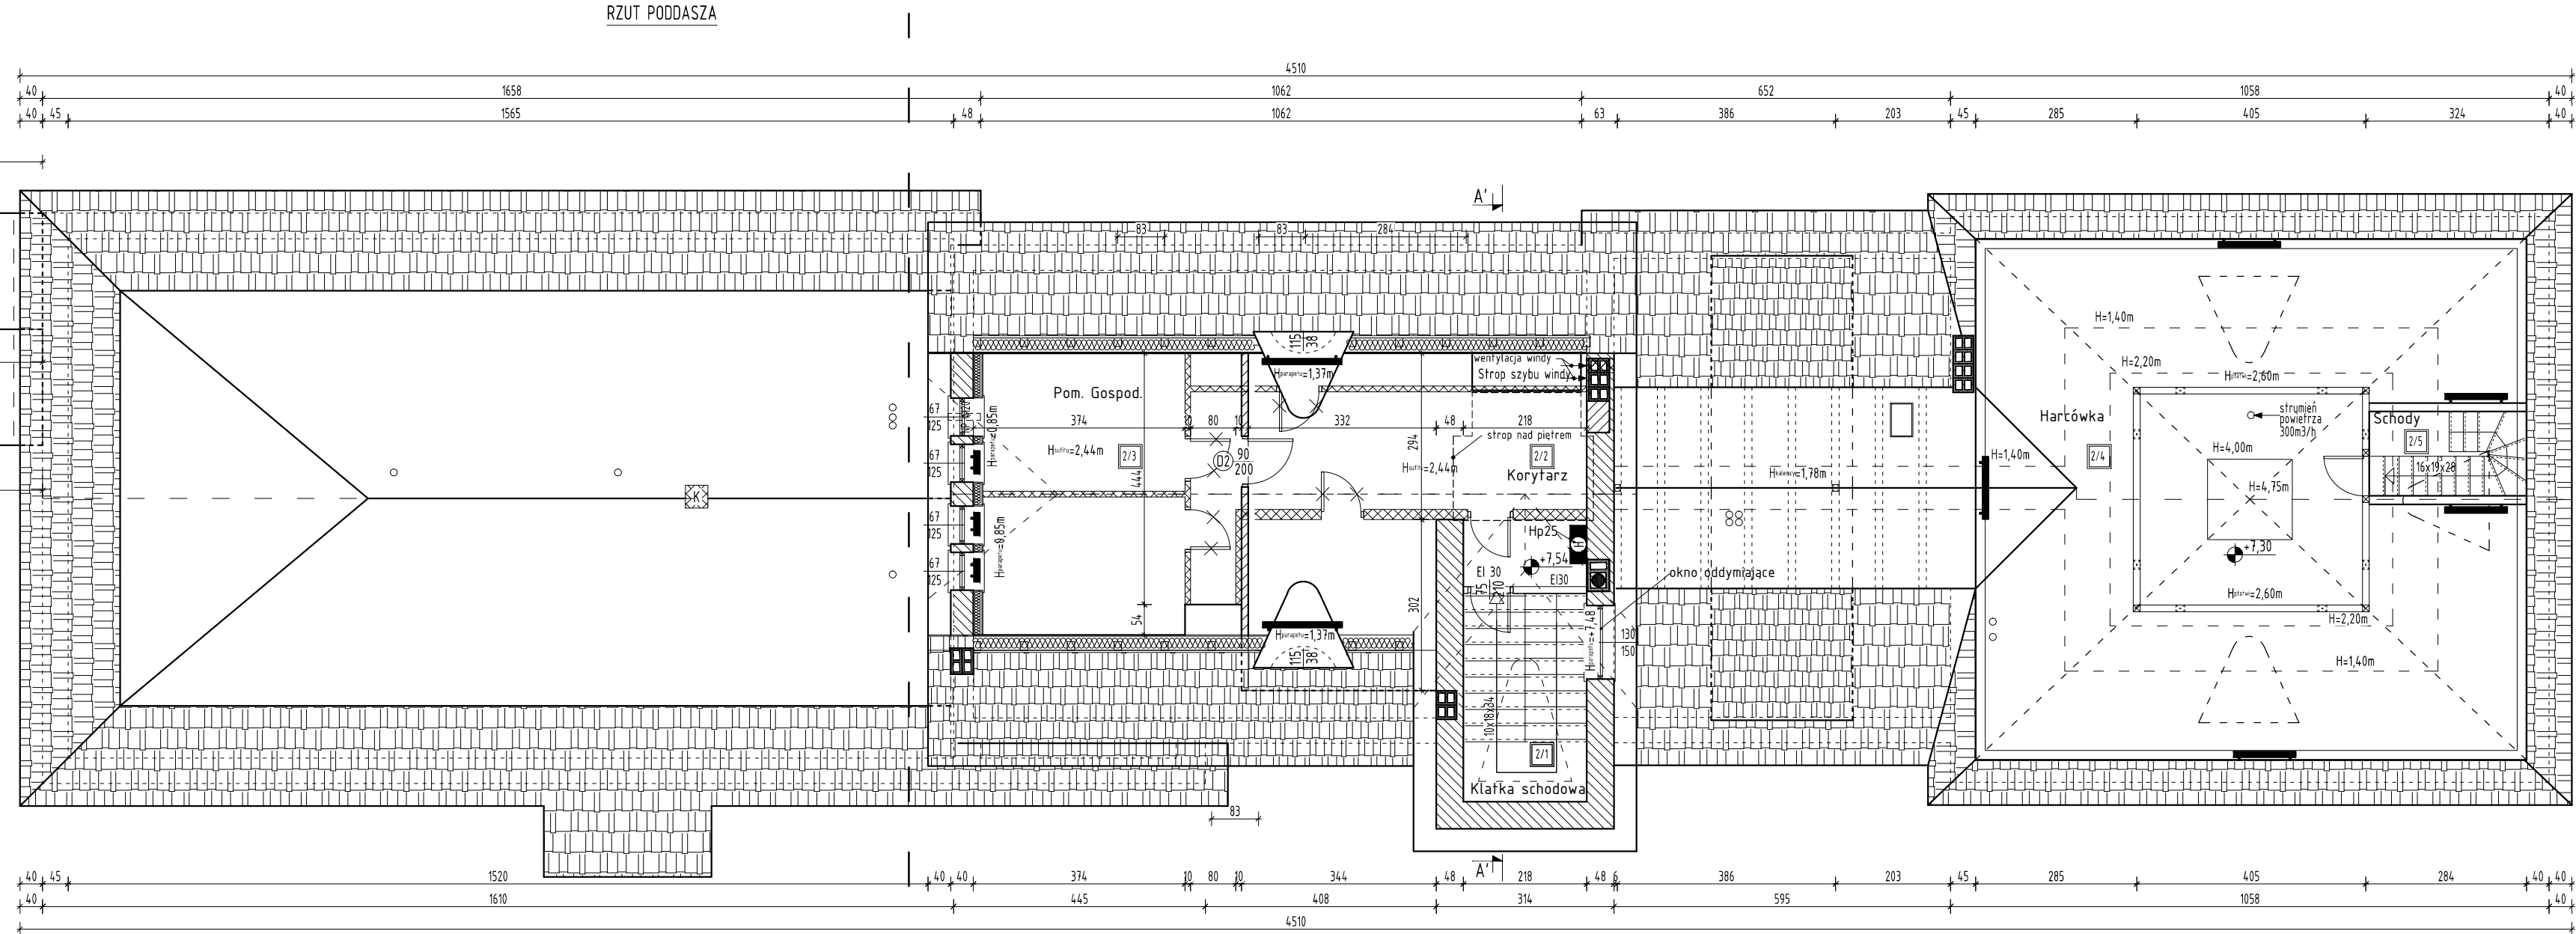

LEGENDA:

Ściany do wymurowania

Ściany do wyburzenia

NP Ø120 Nawiewnik podokienny Ø120

Uwagi:

- Rysunki architektury konieczne rozpatrywać z rysunkami branżowymi, i w przypadku rozbieżności zwrócić się do projektanta
- Wszystkie wymiary powinny zostać sprawdzone przez wykonawcę przed rozpoczęciem robót budowlanych, a w celu wyjaśnienia ewentualnych wątpliwości należy zwrócić się do projektanta;
- Wszelkie elementy ruchome, elementy wyposażenia, w szczególności elementy stolarki i ślusarki okiennej i drzwiowej, szkleń, okładzin elewacyjnych balustrad, poręczy i pochwyty, odbojników wewnętrznych i innych należy zamawiać i wykonywać / montować na podstawie zweryfikowanych obmiarów rzeczywistych wykonanych na obiekcie;
- Wszystkie elementy wykonywać według odpowiadających im opracowań branżowych;
- Użyte materiały powinny posiadać wszystkie wymagane atesty i aprobaty. Zastosowanie wszystkich materiałów, produktów i urządzeń (opisanych lub nie opisanych) bezwzględnie uzgodnić z inżynierem z ramienia inwestora.
- Rozwiązania zamienne do wskazanych w projekcie uzgodnić z projektantem i inwestorem;
- W wypadku stwierdzenia jakichkolwiek niespójności w koordynacji międzybranżowej, należy skontaktować się z biurem projektów;
- Wszystkie roboty należy wykonywać zgodnie z polskimi normami, warunkami technicznymi wykonania i odbioru robót budowlano - montażowych, opracowanymi przez Instytut techniki budowlanej oraz zasadami wiedzy i sztuki budowlanej.

Zestawienie pomieszczeń – BUDYNEK DWORCA

| PODDASZE | | | | |
|----------|-----------------|------------|------------|-------------------|
| Nr | Nazwa | Pow. netto | Pow. użyt. | Podłoga |
| | | m2 | m2 | |
| 2/1 | Klatka schodowa | 8,02 | 5,04 | Płytki ceramiczne |
| 2/2 | Korytarz | 29,86 | 23,31 | Płytki ceramiczne |
| 2/3 | Pom. Gospod. | 22,20 | 19,18 | Płytki ceramiczne |
| 2/4 | Harcówka | 78,48 | 31,20 | Płytki ceramiczne |
| 2/5 | Schody | 3,89 | 1,49 | Płytki ceramiczne |
| łącznie | | 142,45 | 80,22 | |

| | | | | |
|--|--|---|--|--------------------|
| CAD projekt Adam Wleczorkowski ul. A. Jajna 5 54-704 Wrocław tel. 71 735 12 84 | INWESTOR: Urząd Miasta ul. 11 Listopada 35 59-850 Świeradów Zdrój | TYTUŁ RYSUNKU: Rzut poddasza | | SKALA: 1:100 |
| | | OPRACOWAŁ: mgr inż. arch. Przemysław Zagórski mgr inż. arch. Adam Konsencjusz OPRACOWAŁ: mgr inż. arch. Adam Konsencjusz OPRACOWAŁ: mgr inż. arch. Adam Konsencjusz | PODPIS: mgr inż. arch. Adam Konsencjusz | NR RYSUNKU: 5/A |