E - E

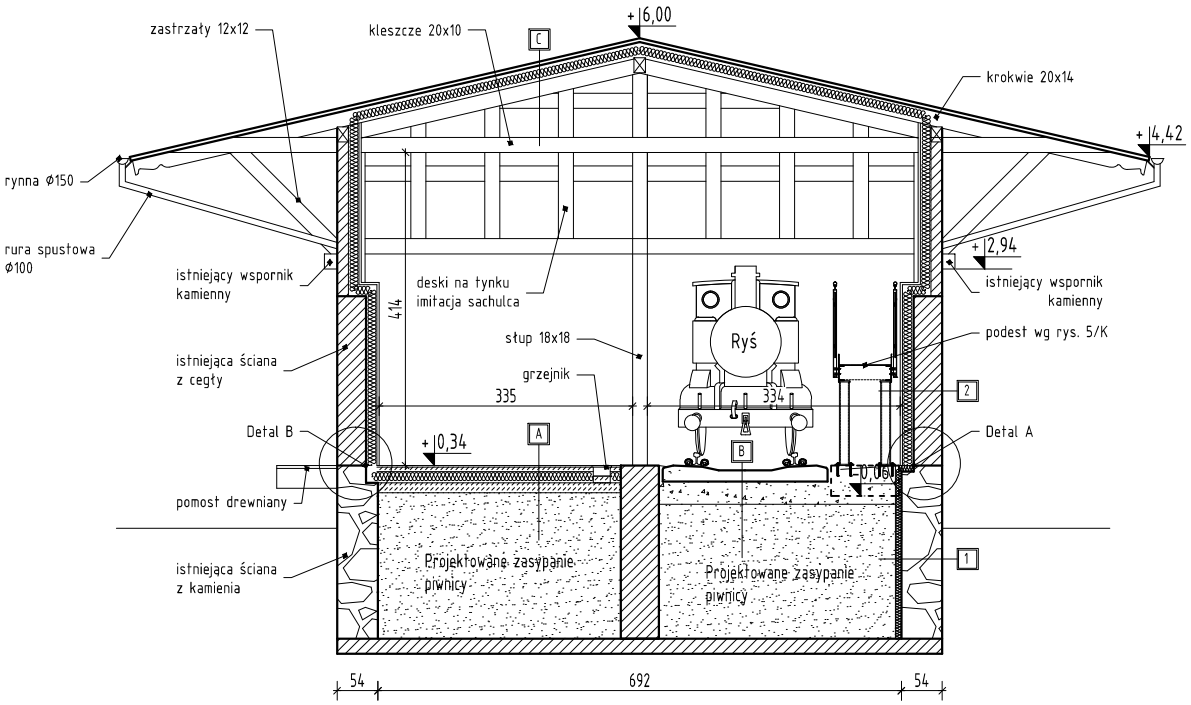

A
Płytki ceramiczne
Posadzka cementowa 6cm
Fola polietylenowa
Styropian twardy EPS 15cm
Beton gr. 15cm
Fola polietylenowa
Pospółka zagęszczona ID =0,6

B
Szyna S60E1
Mocowanie SB3
Podkład PS-94
Podsypka-tłuczeń 32,5-63 gr.30cm
Pospółka zagęszczona

C
Gont bitumiczny
Podbitka 2cm
Folia paroprzepuszczalna
Wełna mineralana 25cm
Krokwie 20x14
Folia polietylenowa
Płyty 2xGKF EI30

1
Folia kubełkowa
Styrodur 8cm
Izolacja przeciwwilgociowa wg detali
Ściana istniejąca

2
Ściana z cegły
Gazobeton U<0,042 W/m^{2}K gr. 16cm
Tynk

Uwagi:

- Rysunki architektury koniecznie rozpatrywać z rysunkami branżowymi, i w przypadku rozbieżności zwrócić się do projektanta
- Wszystkie wymiary powinny zostać sprawdzone przez wykonawcę przed rozpoczęciem robót budowlanych, a w celu wyjaśnienia ewentualnych wątpliwości należy zwrócić się do projektanta;
- Wszelkie elementy ruchome, elementy wyposażenia, w szczególności elementy stolarki i ślusarki okiennej i drzwiowej, szkleń, okładzin elewacyjnych ,balustrad, poręczy i pochwytów, odbojników wewnętrznych i innych należy zamawiać i wykonywać / montować na podstawie zweryfikowanych obmiarów rzeczywistych wykonanych na obiekcie;
- Wszystkie elementy wykonywać według odpowiadających im opracowań branżowych;
- Użyte materiały powinny posiadać wszystkie wymagane atesty i aprobaty. Zastosowanie wszystkich materiałów, produktów i urządzeń (opisanych lub nie opisanych) bezwzględnie uzgodnić z inżynierem z ramienia inwestora.
- Rozwiązania zamienne do wskazanych w projekcie uzgodnić z projektantem i inwestorem;
- W wypadku stwierdzenia jakichkolwiek niespójności w koordynacji międzybranżowej należy skontaktować się z biurem projektów;
- Wszystkie roboty należy wykonywać zgodnie z polskimi normami, warunkami technicznymi wykonania i odbioru robót budowlano - montażowych, opracowanymi przez instytut techniki budowlanej oraz zasadami wiedzy i sztuki budowlanej.

CAD projekt
Adam Wieczorkowski

ul. A. Jahna 5
54-704 Wrocław
tel. 71 735 12 84

INWESTOR:
Urząd Miasta
ul. 11 Listopada 35
59-850 Świeradów Zdrój

OBIEKT/ADRES
Adaptacja budynku byłego dworca kolejowego wraz z otoczeniem na centrum muzealno-kulturalne w Świeradowie-Zdroju
dz. nr 47, 31 A.M.3, obr. 0005 Świeradów Zdrój

TYTUŁ RYSUNKU:
Przekrój E-E

SKALA:
1:100

OPRACOWAŁ: PODPIS:
mgr inż. arch. Przemysław Zagórski
Upr. nr 66/07/DOIA, DS-1182 SPECJALNOŚĆ: ARCHITEKURA

SPRAWDZIŁ:
mgr inż. arch. Adam Konsencjusz
Upr. nr 36/07/DOIA, DS-1184 SPECJALNOŚĆ: ARCHITEKTURA

DATA: 28.12.2015

NR RYSUNKU:
9/A