

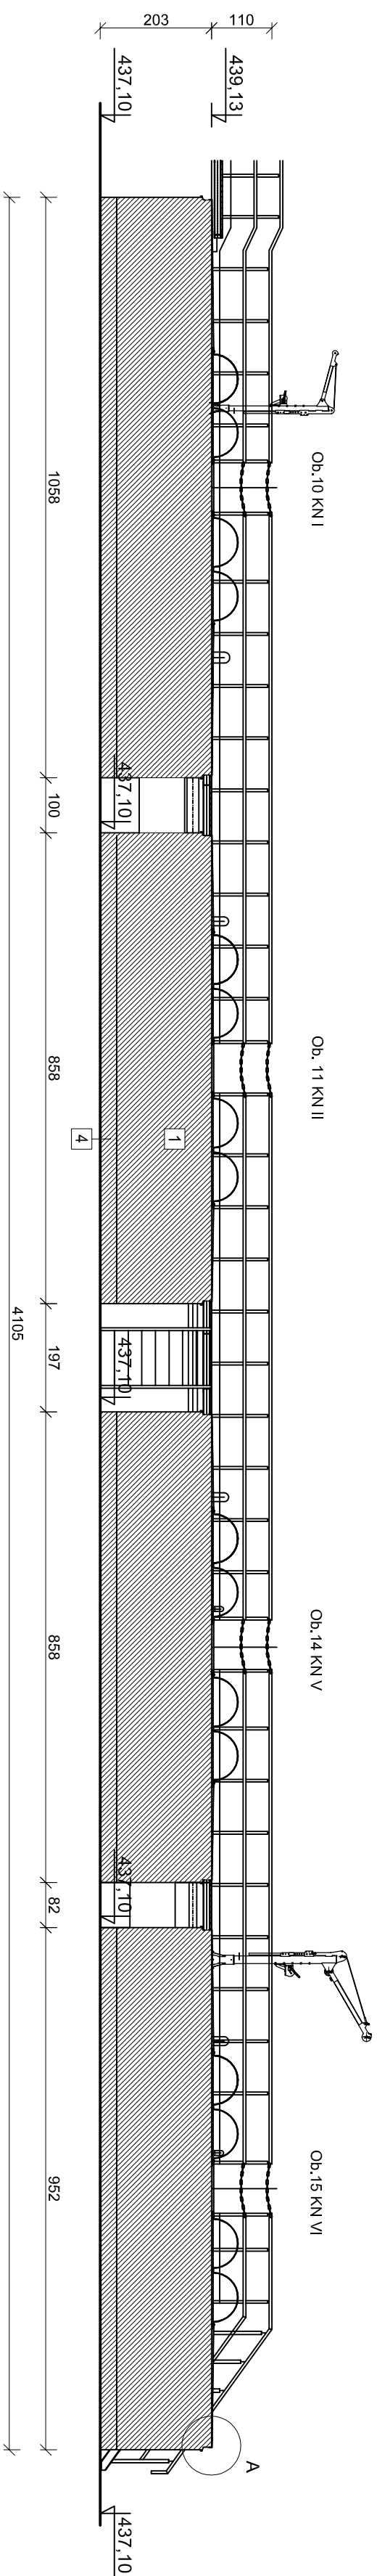


ELEWACJE KOMÓR NITRYFIKACJI OB 10,11,14,15
skala 1:100

ELEWACJE KOMÓR NITRYFIKACJI OB 9,12,13,16
skala 1:100

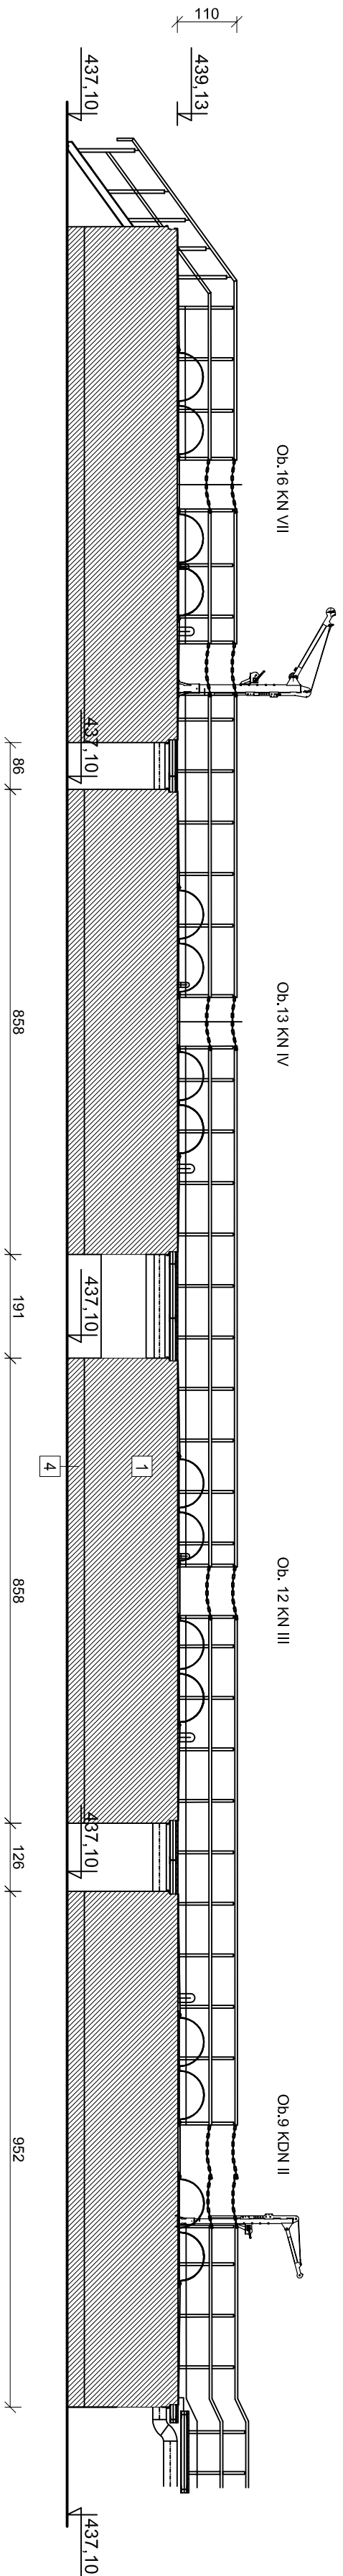

SZCZEGÓŁ "A" OBRÓBK I BLACHARSKIEJ
skala 1:25

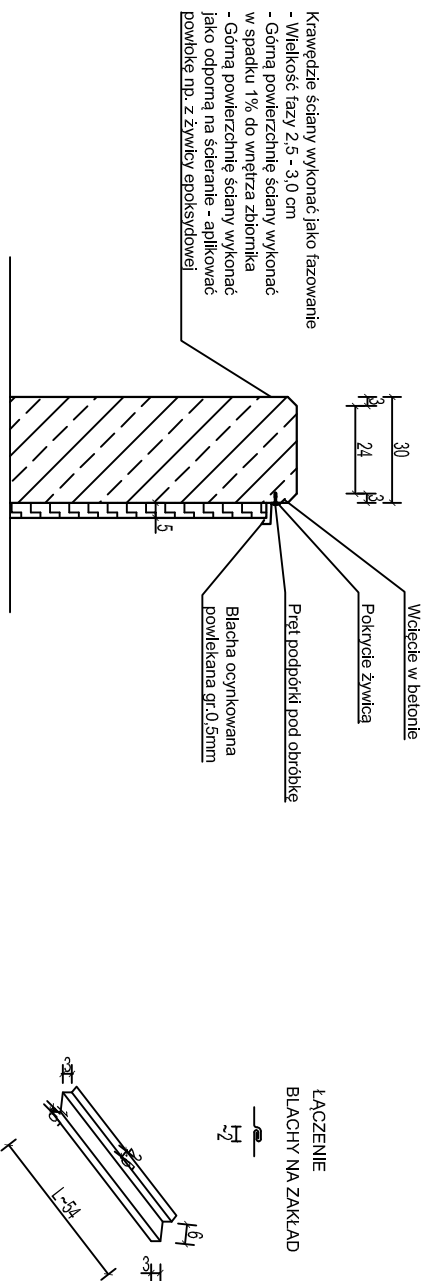

1. Dokumentacja rysunkowa stanowi i opracowanie z częścią opisaną
2. Wszystkie rzędnę i wymiary zweryfikować na budowie w razie niezgodności skłonić do zmian.
3. Wszystkie rysunki branży architektonicznej rozpatrywać łącznie z dokumentacją branżową.
4. Wszystkie prace wykonywane zgodnie z przepisami BHP, zgodnie ze sztuką budowlaną i pod nadzorem osób posiadających stosowne uprawnienia.

LEGENDA :

1
TYNK DEKORACYJNY
KOLOR - SZARY

4
TYNK MOZAIKOWY
KOLOR - SZARY

Opracował:	-	-	-	-	Opis: szczegółowa sekcja w m. Swieradów - Zdrój ul. Węjska 9, 58-60 Swieradów-Zdrój wój. dolnośląskie
Opracowali:	inż. arch. Natalia Galuszka	12.2016	-	-	
Projektował:	-	-	-	-	
Projektował:	mjr inż. arch. K. Halligowski	12.2016	Upr. 8867	architektoniczna	
Sprawdził:	ing inż. arch. Magdalena Kowalczyk	12.2016	MPDIA.0069/2012	architektoniczna	
					Obiekt, adres: ZNAJAWULACJ: Gmina Miejska Swieradów - Zdrój

Tytuł opracowania:
TOM III (A) Projekt architektoniczny – budowlany, branża architektoniczna

Tytuł rysunku:

OB. NR 9, 10, 11, 12, 13, 14, 15, 16 - ELEWACJE

— WYKONAWCA:

.....

7
AZE Zajac Króciółek

34-625 SKRZYDLNA 10-

Бюро по надзору за соблюдением законодательства в сфере авторского права

Numer licencji wielostanowiskowej: 361-01838004

Wszelkie prawa autorskie zastrzeżone.