




ELEWACJA POŁUDNIOWA KOMORY TECHNOLOGICZNEJ OB 17
skala 1:100

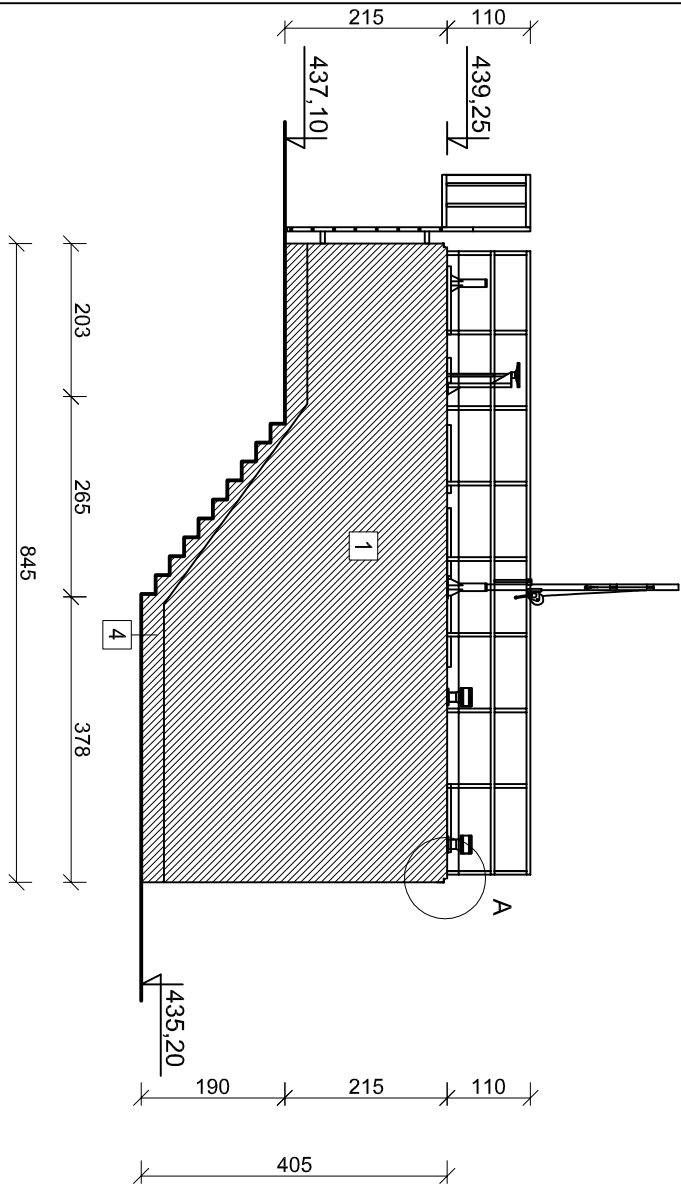



ELEWACJA PÓŁNOCNA KOMORY TECHNOLOGICZNEJ OB 17
skala 1:100

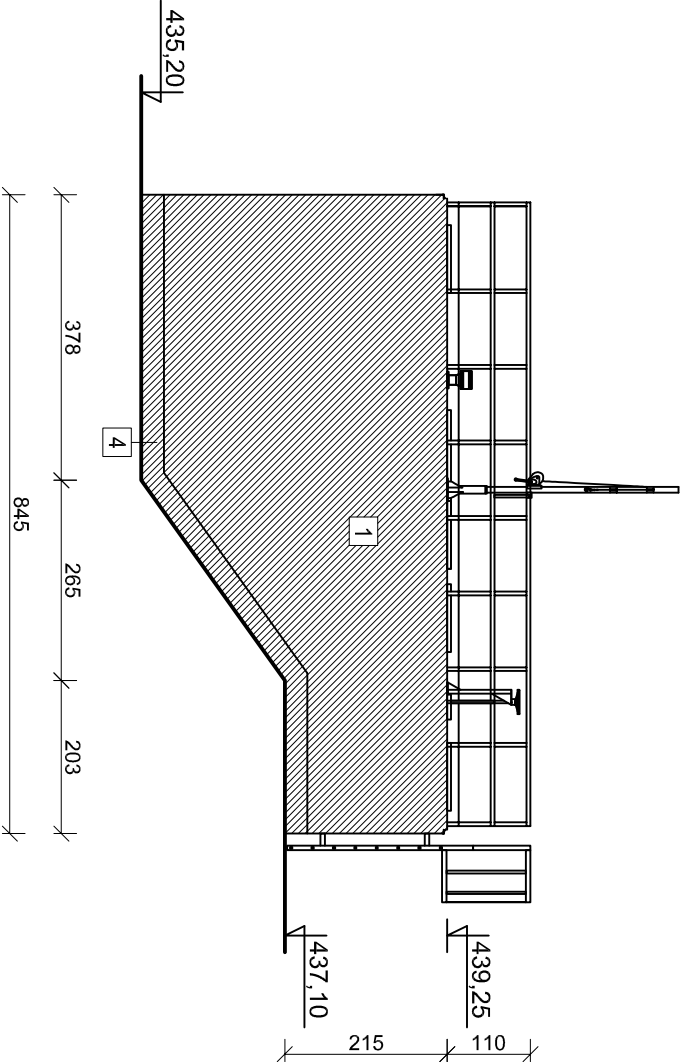


SZCZEGÓŁ "A" OBRÓBKİ BLACHARSKIEJ
skala 1:25

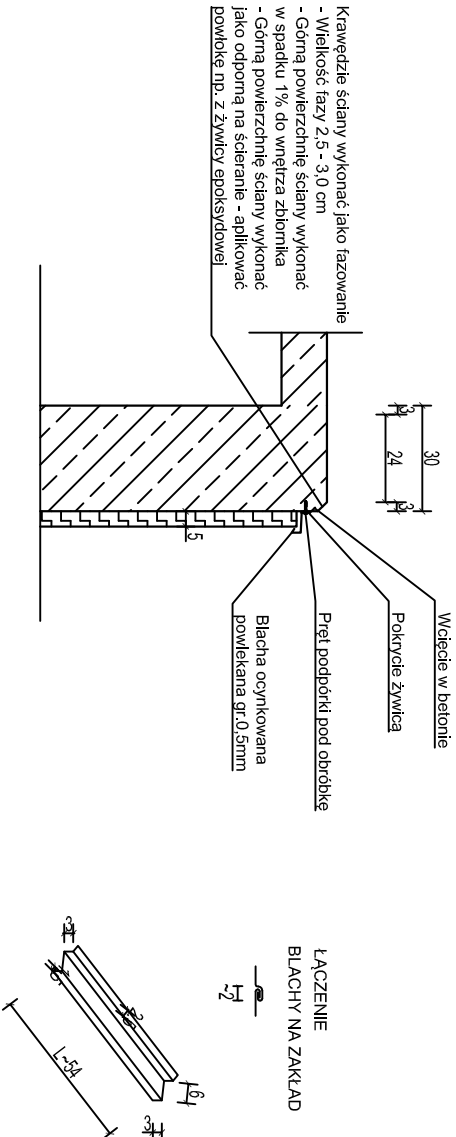

- LEGENDA :
- 1 TYNK DEKORACYJNY KOLOR - SZARY
 - 4 TYNK MOZAIKOWY KOLOR - SZARY

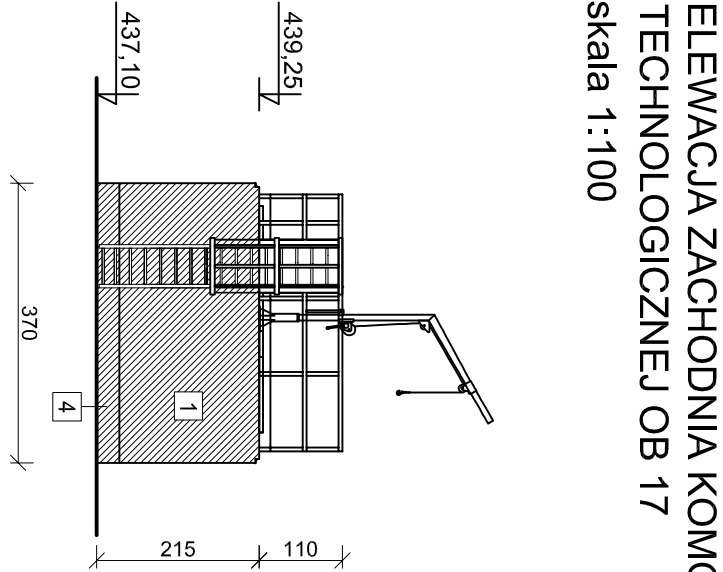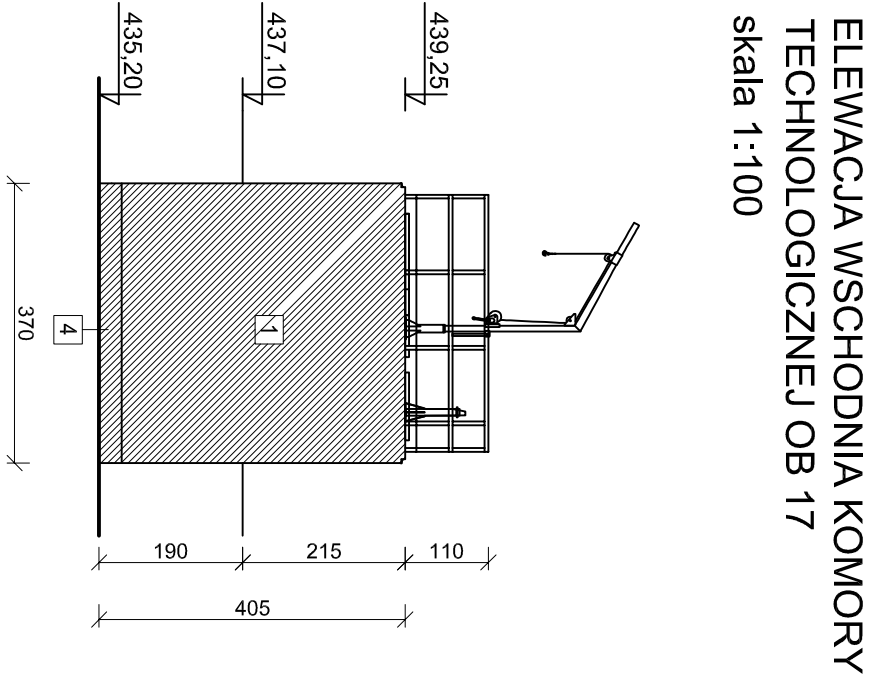

- Uwaga:
- Dokumentacja rysunkowa stanowi jedno opracowanie z częścią opisową.
 - Wszystkie rzędne i wymiary zwerifikować na budowie w razie niezgodności skontaktować się z Projektantem.
 - Wszystkie rysunki branży architektonicznej rozpatrywać łącznie z dokumentacją branżową.
 - Wszystkie prace wykonywać zgodnie z przepisami BHP, zgodnie ze sztuką budowlaną i pod nadzorem osób posiadających stosowne uprawnienia.

	Imię i Nazwisko	Data	Nr uprawnień	Specjalność	Podpis	ZAMAWIAJĄCY: Gmina Miejska Swieradów - Zdrój Oczyszczalnia ścieków w m. Swieradów - Zdrój ul. Miejska 9, 59-500 Swieradów-Zdrój wł. jednostkę
Opracował:	-	-	-	-	-	
Opracował:	inż. arch. Natalia Gałuska	12.2016	-	-	-	
Projektował:	-	-	-	-	-	
Projektował:	mgr inż. arch. K. Haligowski	12.2016	Upr. 89167	architektoniczne	-	
Sprawdził:	mgr inż. arch. Magdalena Kowalczyk	12.2016	MPOJA0092012	architektoniczne	-	
PRZEBUDOWA I ROZBUDOWA ISTNIEJĄCEJ OCZYSZCZALNI ŚCIEKÓW ECOLO-CHIEF WRAZ Z ROZBIÓRKĄ OBIEKTÓW PRZY UL. WIEJSKIEJ 9 W SWIERADOWIE-ZDROJU						
Tytuł opracowania: TOM III (A) Projekt architektoniczny – budowlany, branża architektoniczna						
Tytuł rysunku: OB. NR 17 (17.1, 17.2) - ELEWACJE						
 WYKONAWCA:	Stadium:	Nr. Rejestracji/Nr.	Skala:	Nr rysunku:		
	PROJEKT BUDOWLANY	PR-0199	1:100	A/2.3		
	Rysunek wykonano przy użyciu programu AUTOCAD LT 2012 PL. Numer licencji wydawniczej: 98141838004. Wszystkie prawa autorskie zastrzeżone.					
AZE Zając, Kościłek sp. j. w inskrypcyjach! 34-625 SKRZYDLA 101 Rysunek jest własnością firmy AZE Zając, Kościłek sp. j. w inskrypcyjach! 34-625 Skrzydła 101 Wszelkie prawa autorskie zastrzeżone.						