PRZEKRÓJ A-A 1:50

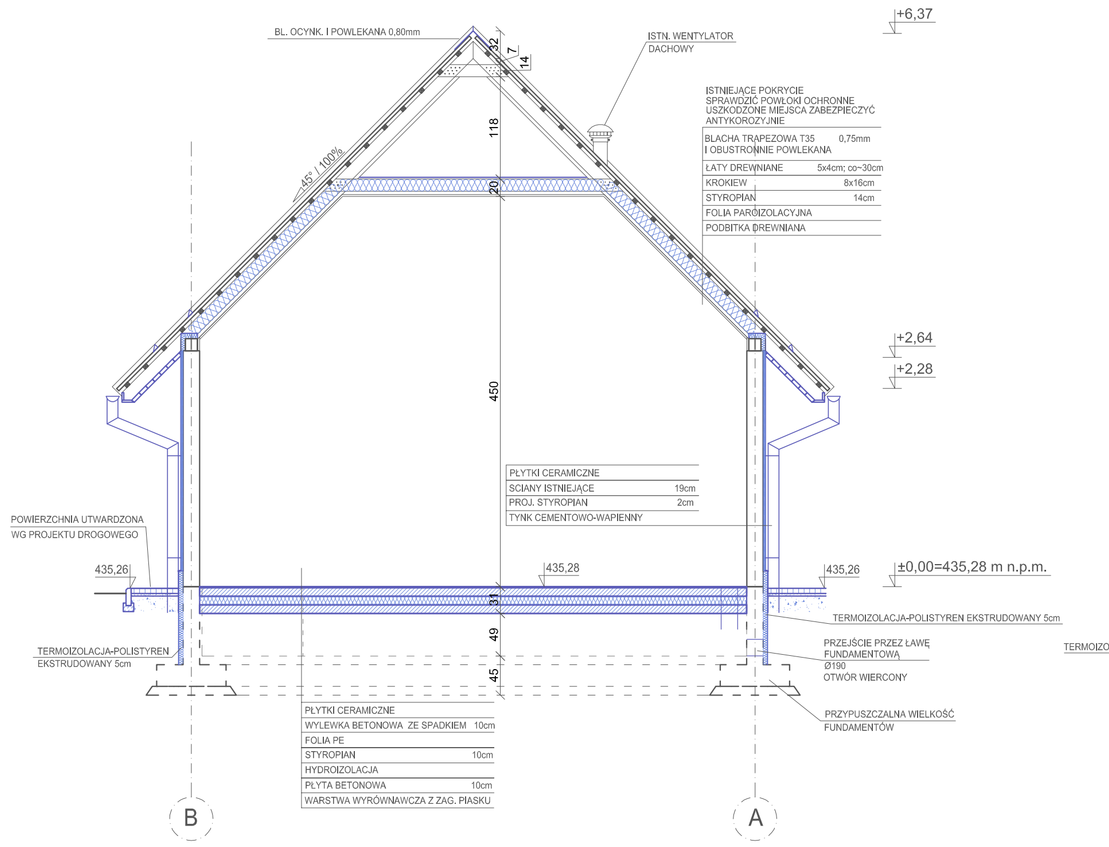

PRZEKRÓJ B-B 1:50

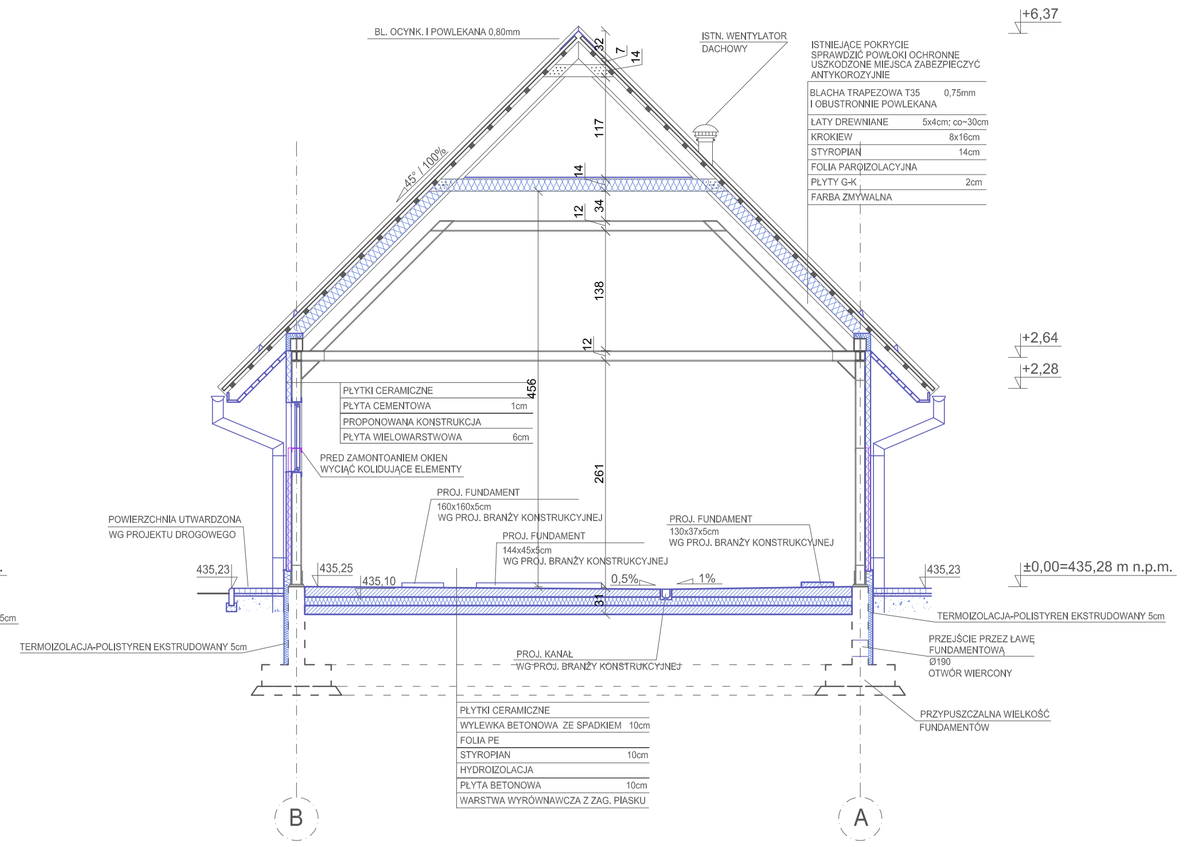

PRZEKRÓJ C-C 1:50

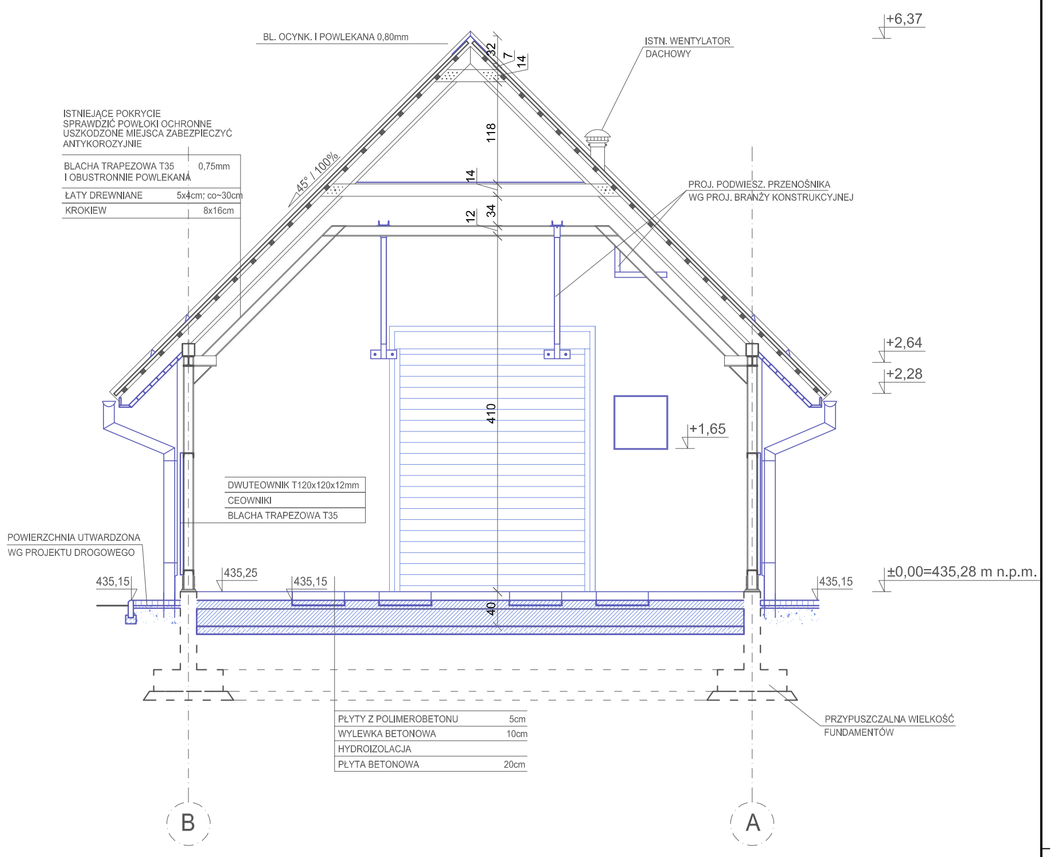

PRZEKRÓJ D-D 1:50

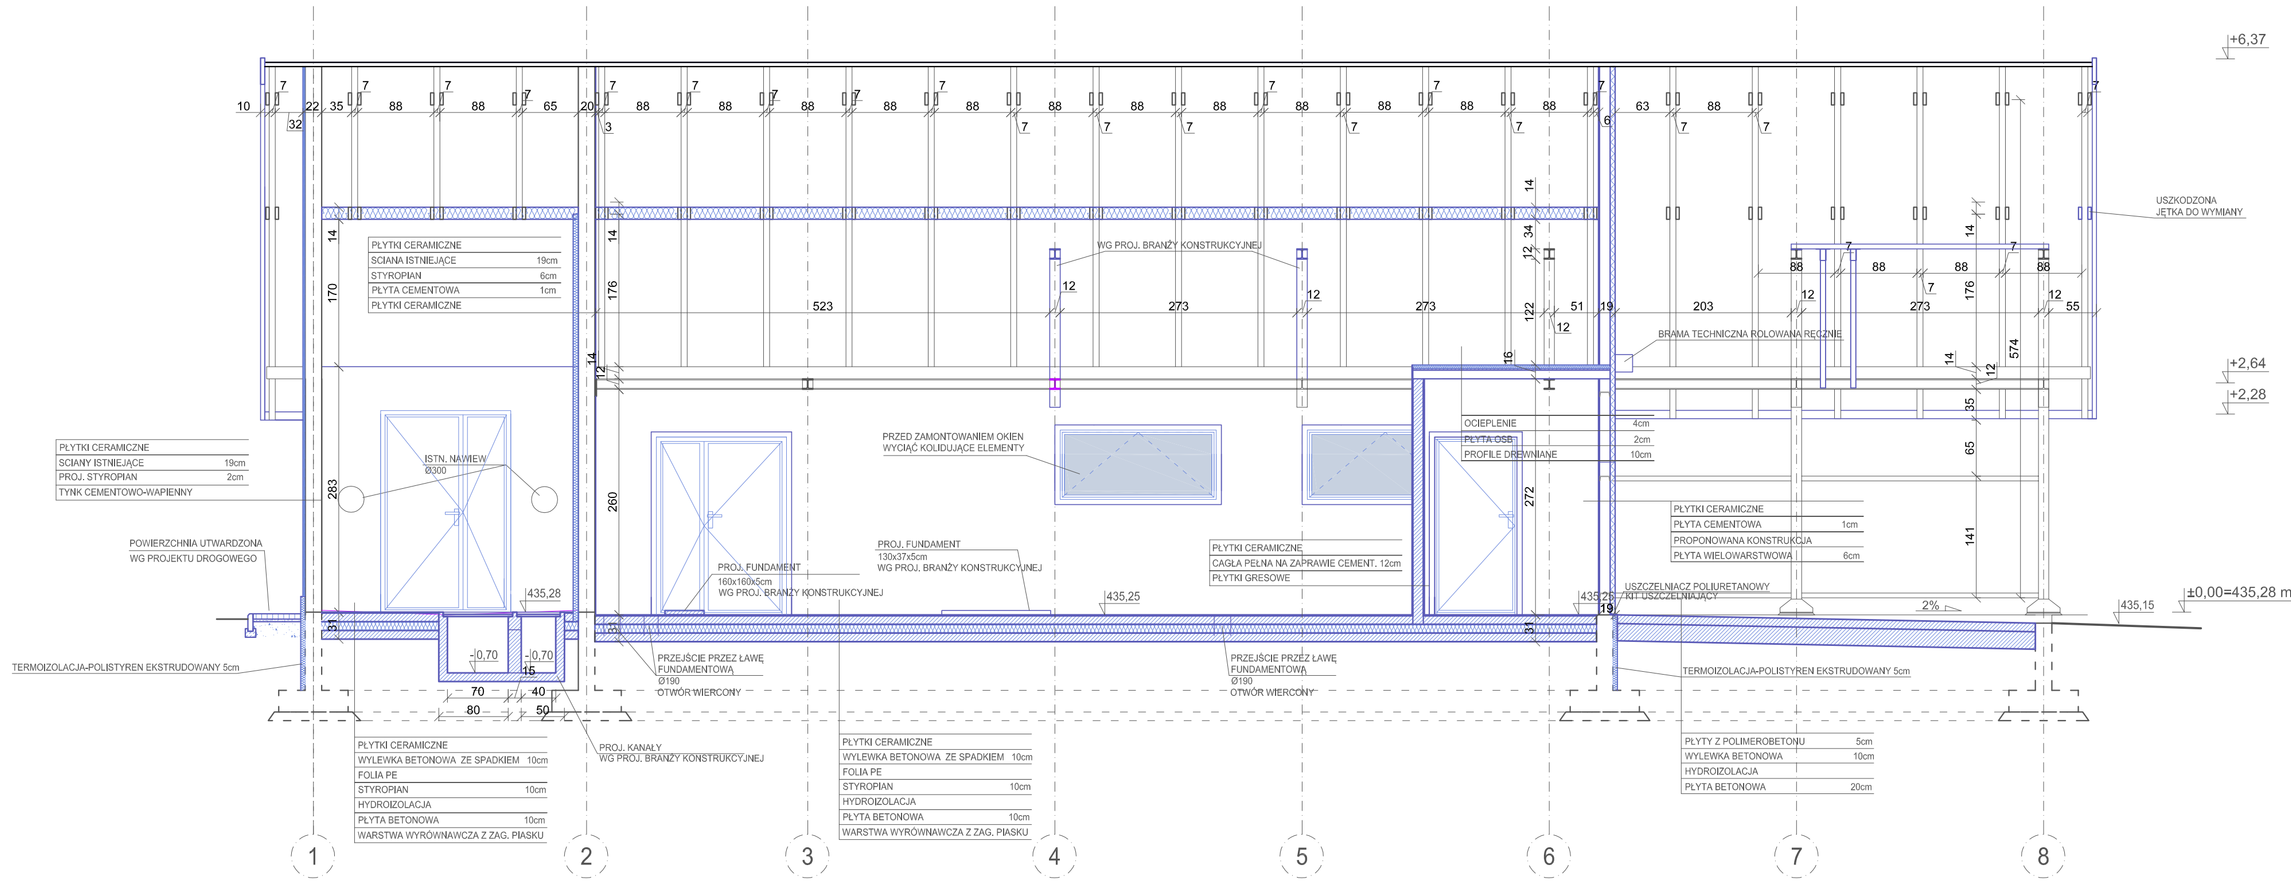

LEGENDA OZNACZEŃ

RS	RURA SPUSTOWA PVC
90 / 200	WYMIAR OTWORÓW OKIENNYCH I DRZWIOWYCH: WYMIAR W ŚWIETLE OŚCIEŻNICY
	PROJEKTOWANE DWUTEOWNIKI T 120x120x12mm
	ŚCIANY/ELEMENTY ISTNIEJĄCE
	ŚCIANY/ELEMENTY PROJEKTOWANE
	IZOLACJA TERMICZNA STYROPIAN/POLISTYREN EKSTRUDOWANY/WEŁNA MINERALNA
| |	OTWORY TECHNOLOGICZNE (PATRZ ELEWACJE)

	Imię i Nazwisko	Data	Nr uprawnień	Specjalność	Podpis
Opracował:	-	-	-	-	
Opracował:	inż. arch. Natalia Gałuszka	12.2016	-	-	
Projektował:	-	-	-	-	
Projektował:	mgr inż. arch. K. Haligowski	12.2016	Upr. 89/67	architektoniczna	
Sprawdził:	mgr Inż. arch. Magdalena Kowalczyk	12.2016	MPOIA/009/2012	architektoniczna	

ZAMAWIAJĄCY: Gmina Miejska Świeradów - Zdrój

Obiekt, adres: Oczyszczalnia ścieków w m. Świeradów - Zdrój ul.Wiejska 9, 59-850 Świeradów-Zdrój woj. dolnośląskie

Nazwa kontraktu: PRZEBUDOWA I ROZBUDOWA ISTNIEJĄCEJ OCZYSZCZALNI ŚCIEKÓW ECOLO-CHIEF WRAZ Z ROZBIÓRKĄ OBIEKTÓW PRZY UL. WIEJSKIEJ 9 W ŚWIERADOWIE-ZDRÓJ

Tytuł opracowania: TOM III Cz. 2 (A) Projekt architektoniczno – budowlany, branża architektoniczna

Tytuł rysunku: OB. NR 26 BUDYNEK TECHNICZNY - PRZEKROJE

WYKONAWCA:
AZE Zając, Kościółek sp. j
w restrukturyzacji
34-625 SKRZYDLNA 101

Stadium: PROJEKT BUDOWLANY | Nr. Rejestracyjny: PR-0199 | Skala: 1:50 | Nr rysunku: A/2.6/3

Rysunek wykonano przy użyciu programu: AUTODESK AutoCAD LT 2012 PL,
Numer licencji wielostanowiskowej: 361-01838004,
Rysunek jest własnością firmy AZE Zając Kościółek Sp. J. w restrukturyzacji 34-625 Skrzydlna 101
Wszelkie prawa autorskie zastrzeżone.