



ELEWACJA ZACHODNIA 1:50

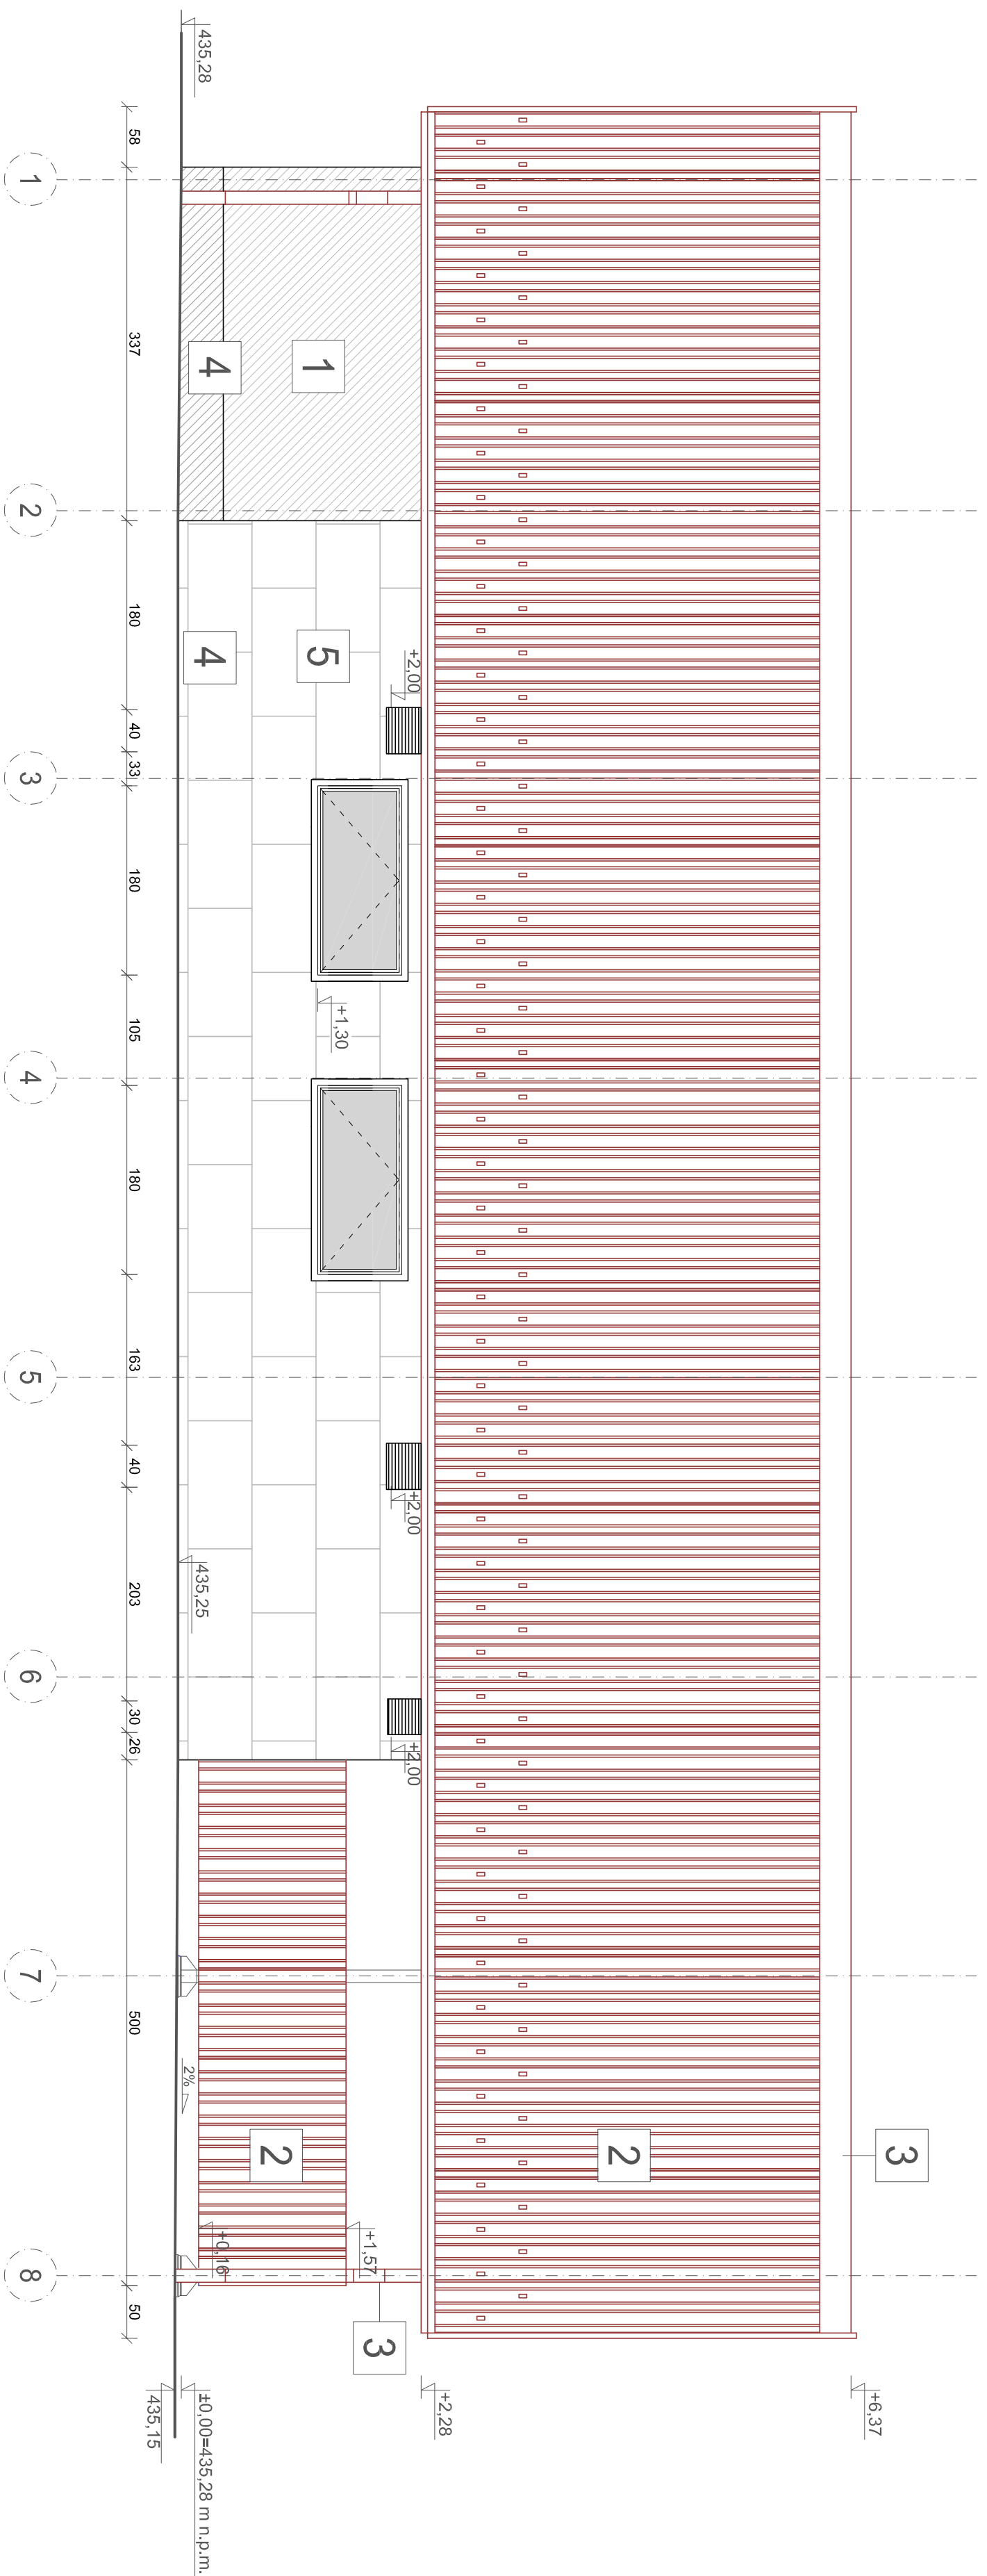

ELEWACJA POŁUDNIOWA 1:50


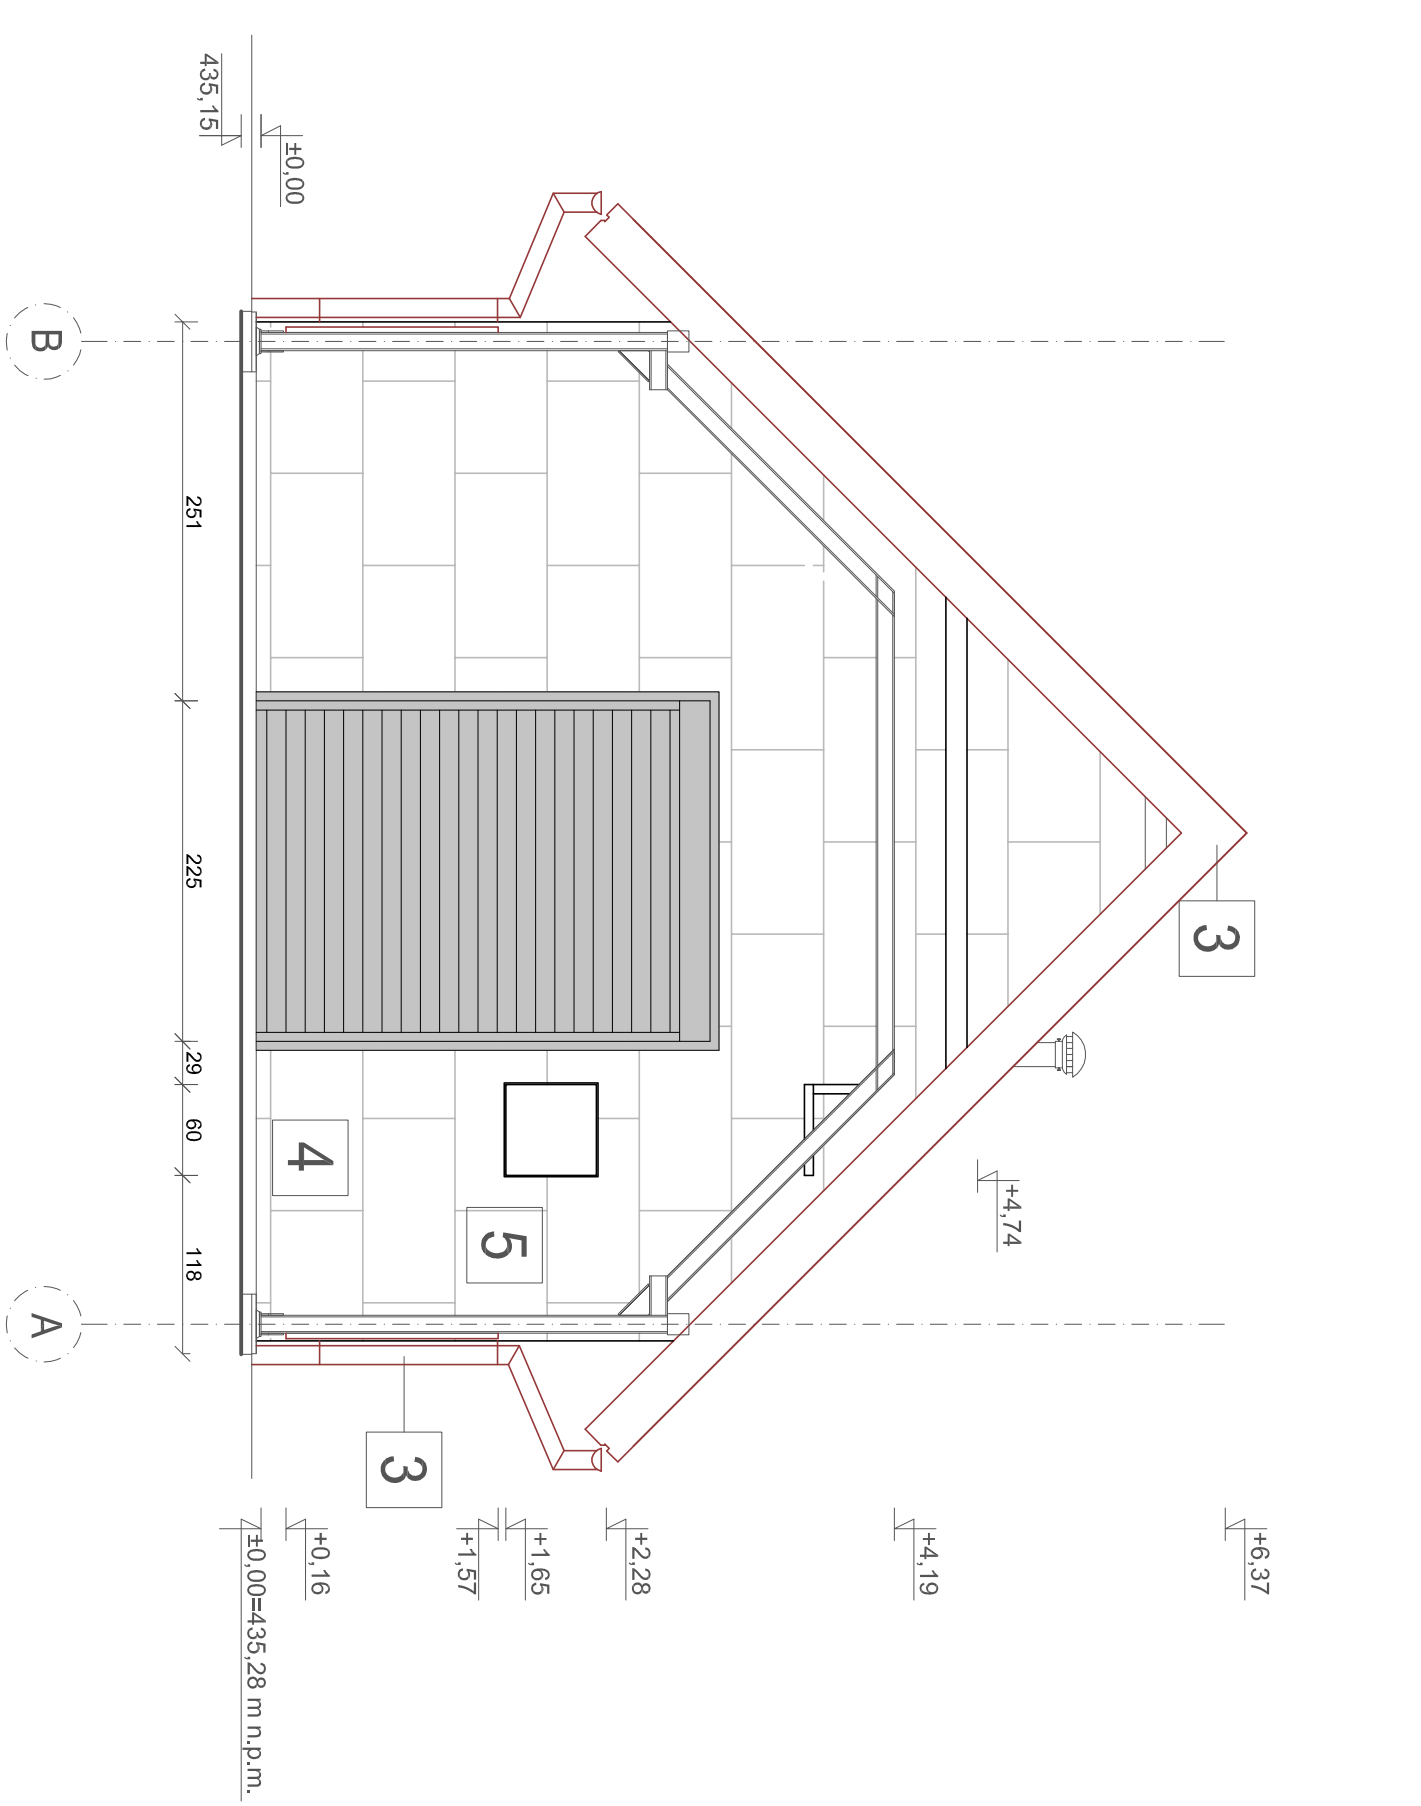


EI FWACJA PÓŁNOCNA 1:50

LEGENDA:

- | | | | |
|---|--|---|---|
| 1 | TYNOK DEKORACYJNY
KOLOR - SZARY | 4 | TYNOK MOZAIKOWY
KOLOR - SZARY |
| 2 | BLACHA TRAPEZOWA T50
KOLOR - CZERWONY | 5 | PŁYTY WIELOWARSTWOWE KOLOR - SZARY RAL 9010 |
| 3 | OBRÓBKI BLACHARSKIE, RYNNY I RURY SPUSTOWE
KOLOR - CZERWONY | | |

ELEWACJA WSCHODNIA 1:50

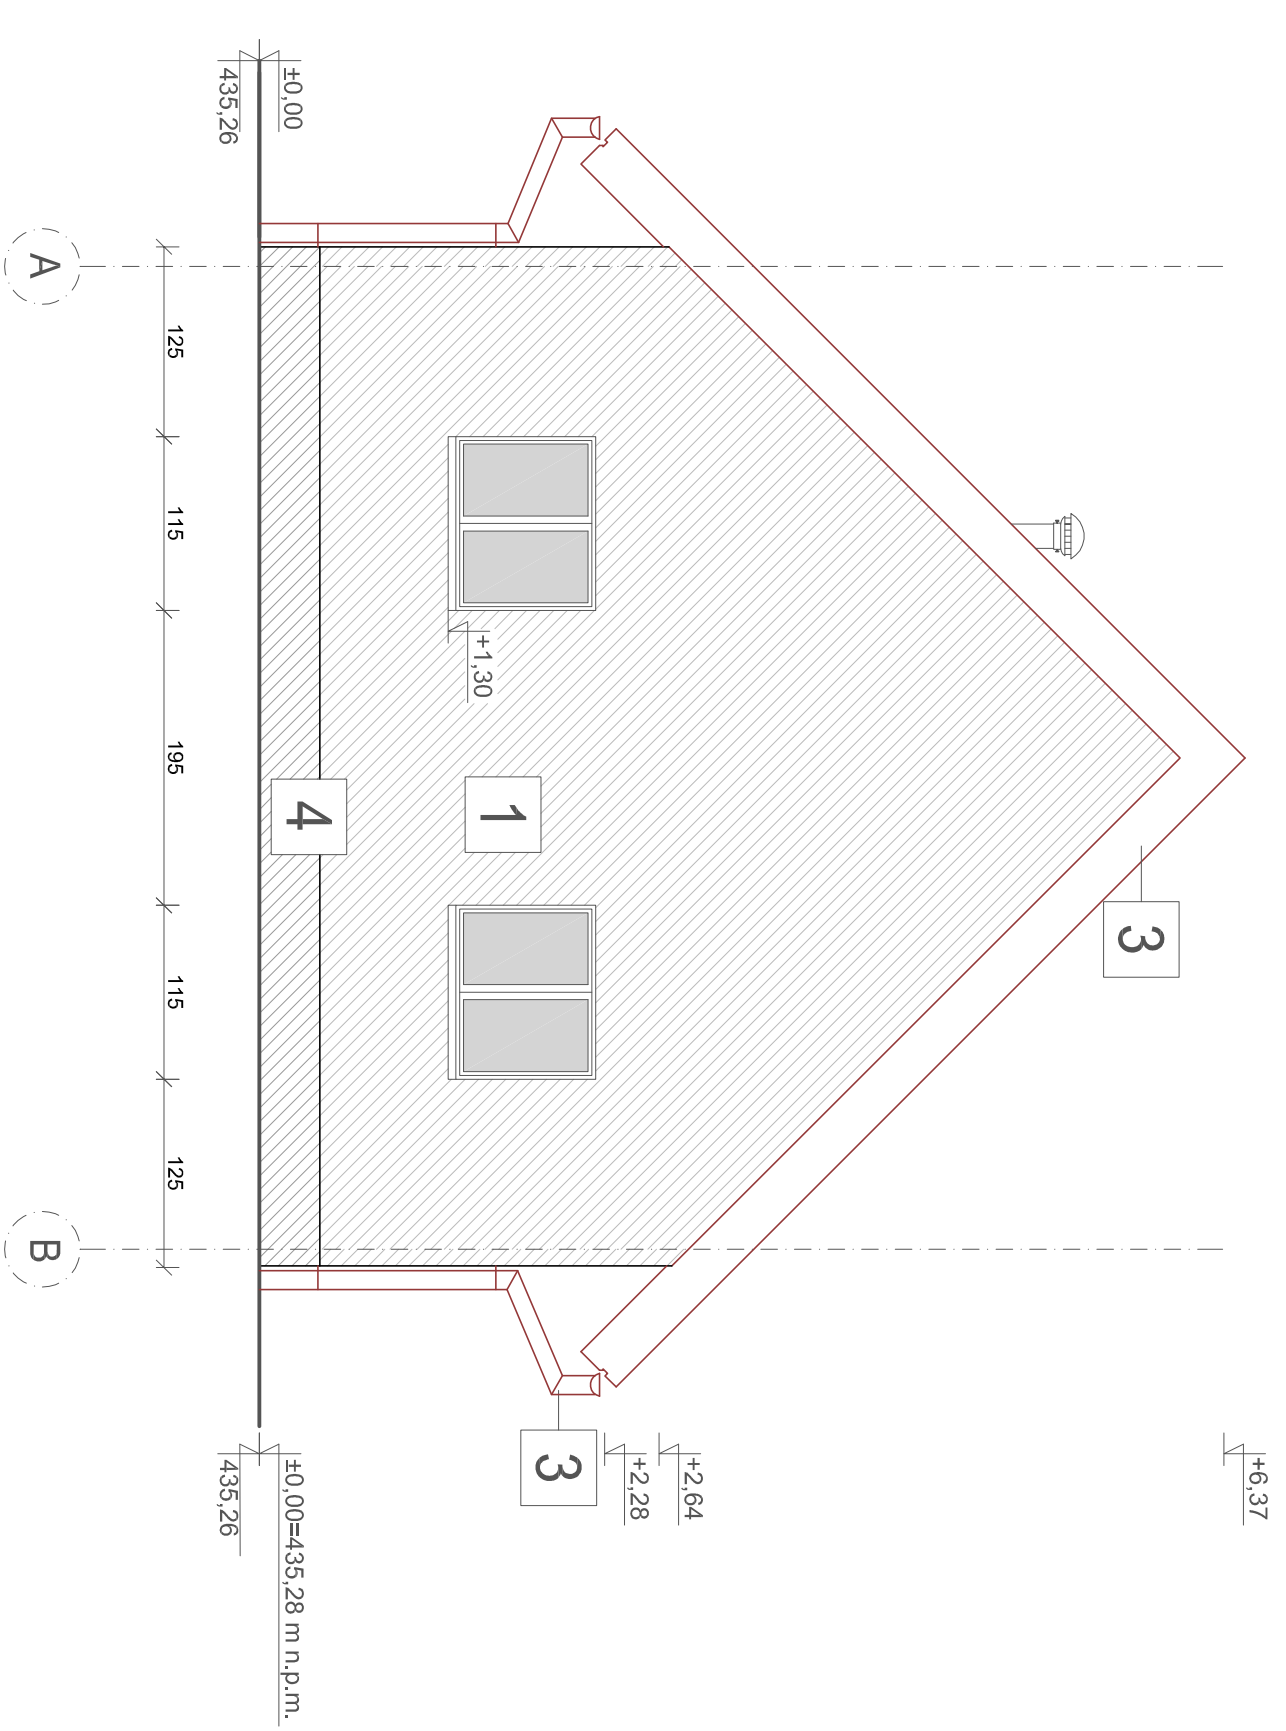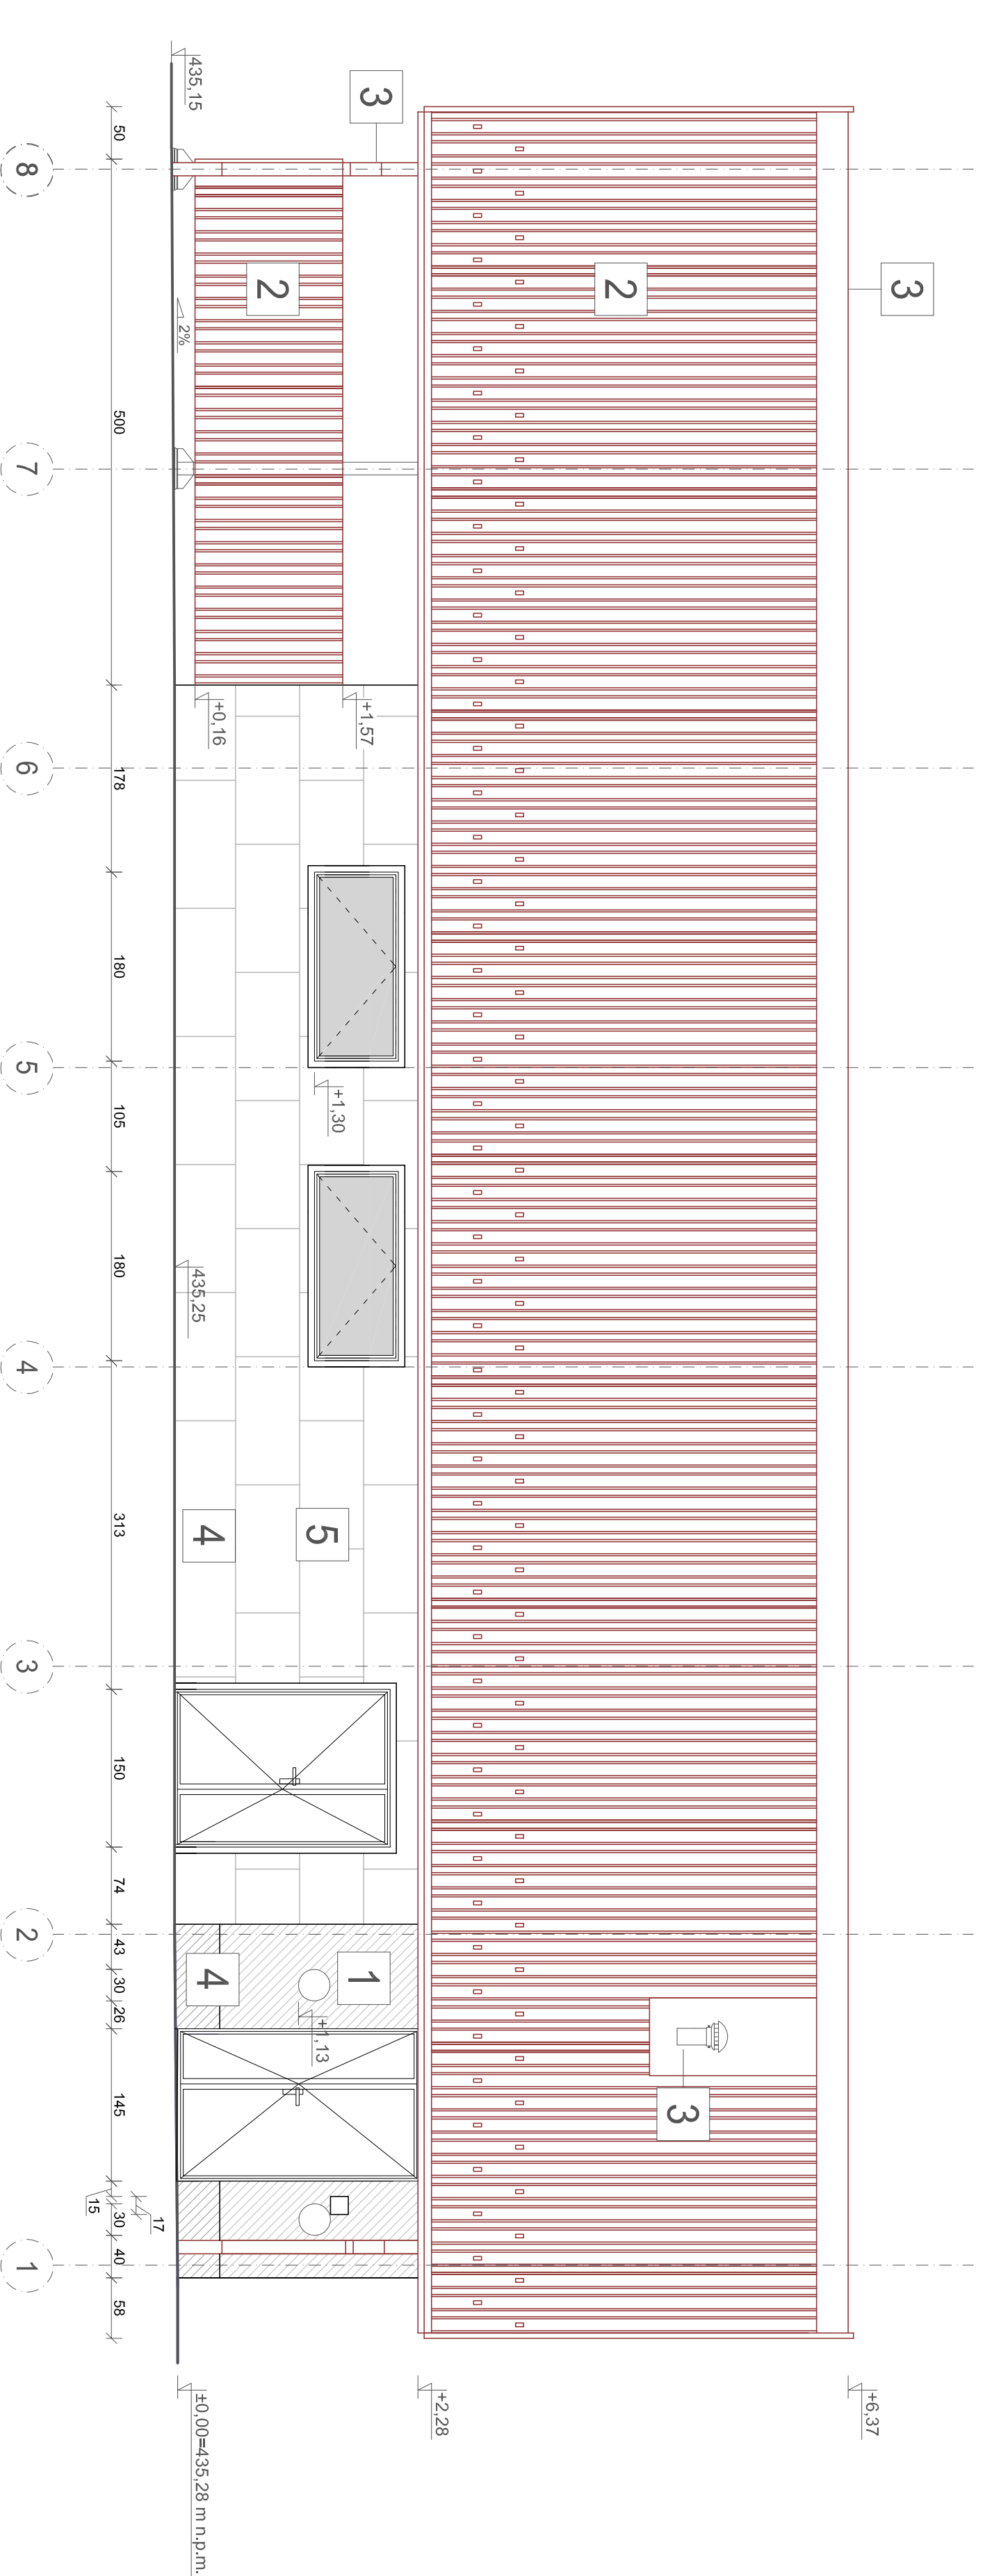[illegible]

Nazwa kontraktu:
PRZEBUDOWA I ROZBUDOWA ISTNIEJĄCEJ OCZYSZCZALNI ŚCIEKÓW ECOLO-CHIEF
WRAZ Z ROZBÓRKĄ OBIEKTÓW PRZY UL. WIEJSKIEJ 9 W ŚMIERADOWIE-ZDRÓJ
TOM III Cz. 2 (A) Projekt architektoniczny – budowlany, branża architektoniczna

Typu opracowania:

Tytuł rysunku:

OB. NR 26 BUDYNEK TECHNICZNY - ELEWACJE

 WYKONAWCA:	Stadium:	Nr Rejestracyjny:	Skala:	Nr rysunku:
	PROJEKT BUDOWY	PR-0199	1:50	A2/6/2

AZE Zajac, Kościółek sp. j.
w rolnictwie ogrodnictwie

Rysunek wykonano przy użyciu programu AUTODESK AUTOCAD LT 2012 PL.
Numer licencji aktualizacji: 36101838004.
Numer licencji aktualizacji: 36101838004.

**W troskę o przyszłość
współczesnej rodziny**

Rysunek jest własnością firmy ZIELENCIE Kosciuszki Sp. z o.o. zarejestrowanej w Sądzie Rejonowym dla M.st. Warszawy, KRS 0000687901, NIP 525-243-78-11, REGON 142989011, ul. Wesoła 101, 01-641 Warszawa.

Wszelkie prawa zastrzeżone.

34-625 SKRZYDLANA 101