



Dyspozycja pomieszczenia pod ROZDIELNICE RTnn

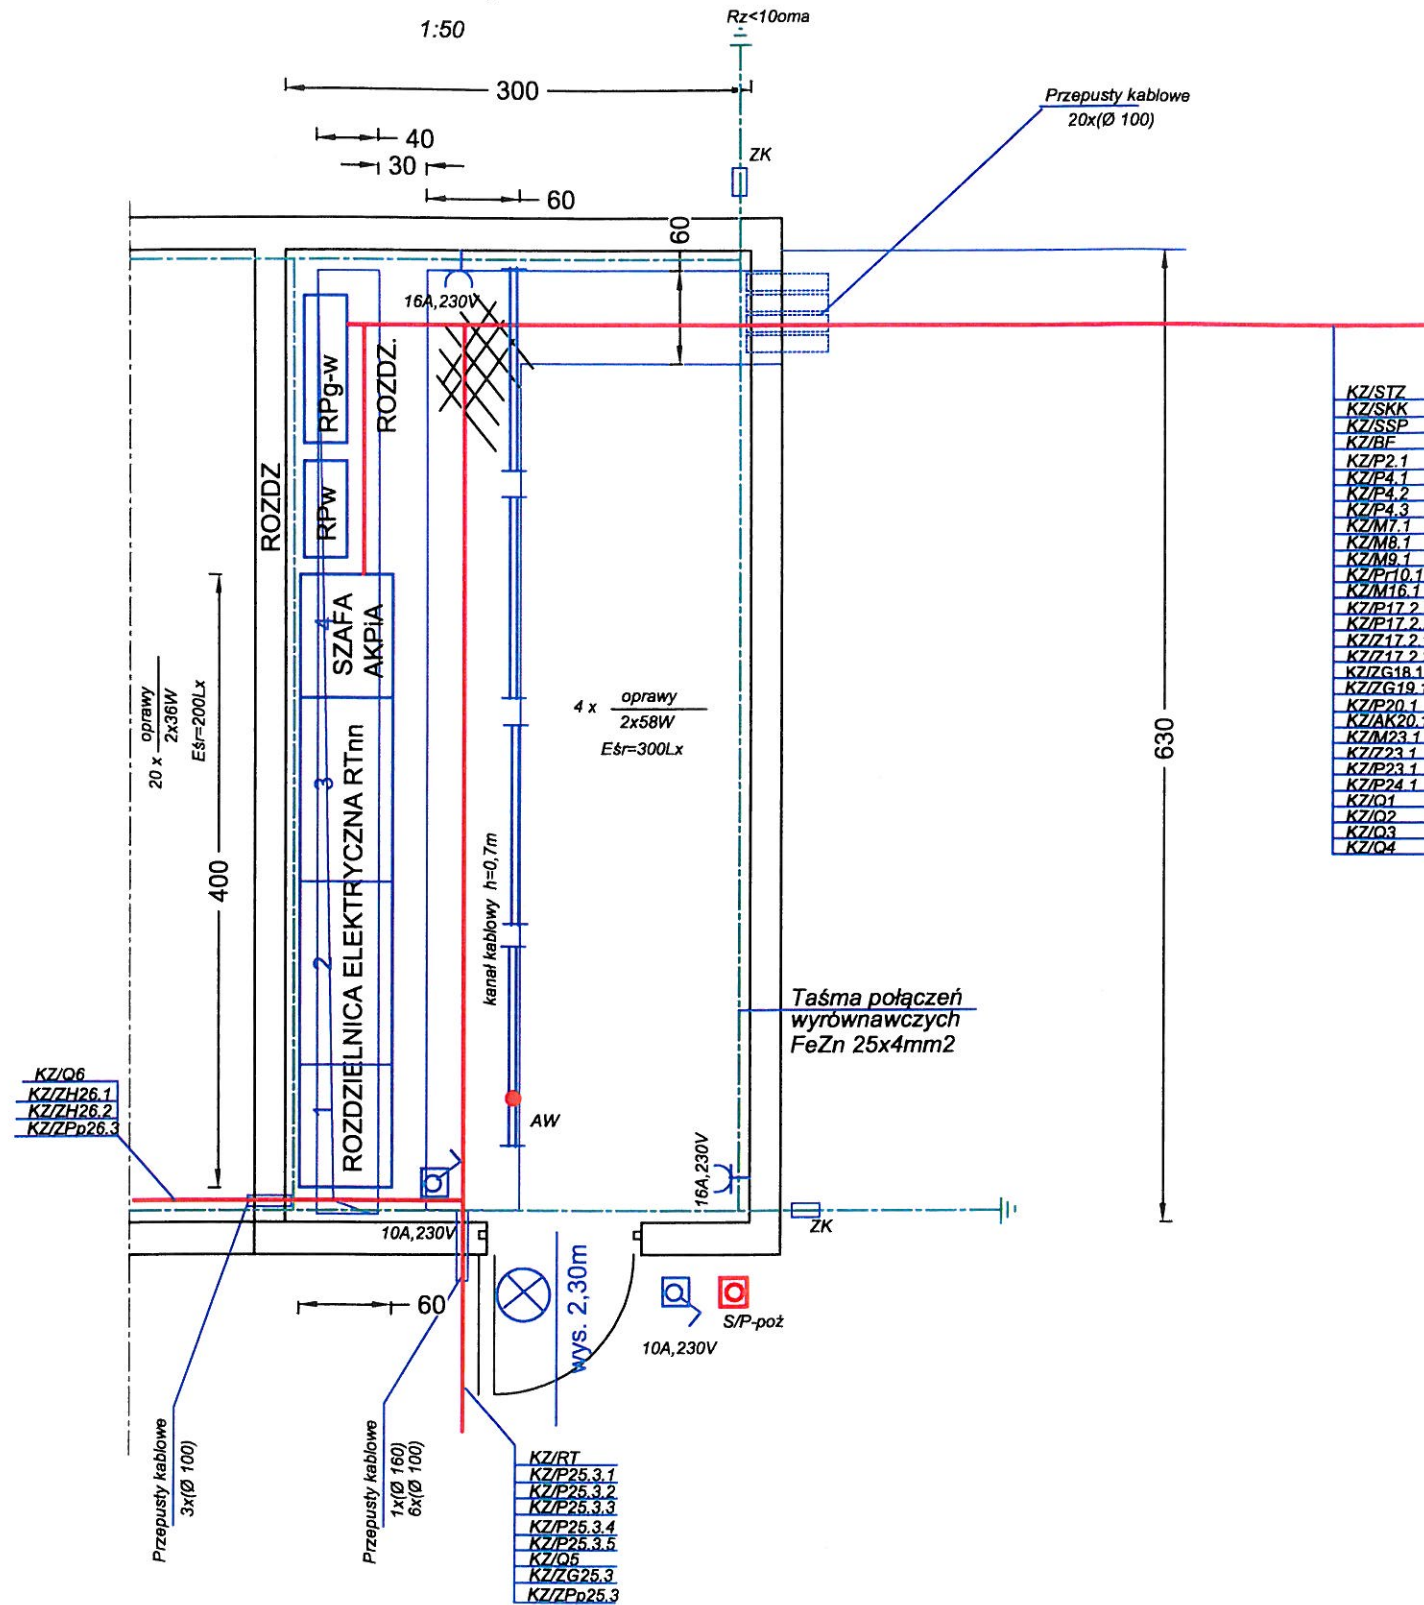

DYSPOZYCJA KANAŁÓW KABLOWYCH 1:25 SZCZEGÓŁ MOCOWANIA ROZDZ. RTnn 0,4kV

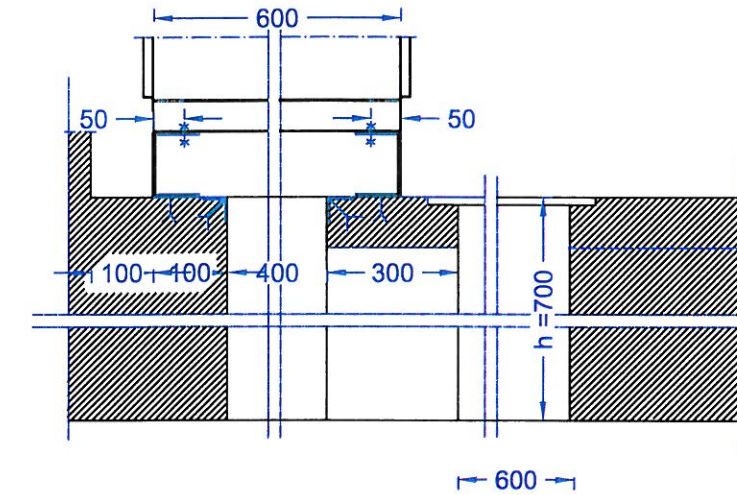

UWAGI:

1. Rozdzielnica, RT o wym. 2000x600x4000mm na cokole 100, IP-55 (cztero-szafowa) z drzwiami kratkami z wentylatorami u dołu i na górze
2. Otwory drzwiowe do pomieszczenia rozd. o wys. 2300 (droga transportowa).
Między kanałami pod rozd. muszą być "okienka" dla podejść kabli od dołu rozdzielnicy.
3. Pokrywa kanału z blachy żeberkowej
4. Dno studni kablowej wykonać 0.3m poniżej wyprowadzeń kabli
5. Dopuszczalna temperatura w pomieszczeniu +5 do 25° C°.
6. W pom.rozdzielni wykonać instalację wentylacyjną
7. Kable zasilające, sterowniczo-sygnałizacyjne prowadzić w kanałach kablowych na drabinach oraz przepustach z rur Ø100 i Ø160
8. Osprzęt instalacyjny hermetyczny IP-55 .
9. Instalacje wewnętrzna prowadzić korytkach kablowych i rurkach instalacyjnych z PCV
10. Wykonać instalację połączeń wyrównawczych taśmą stalową FeZn 25x4mm. Szyne wyrównawcze połączyć z uziomem fundamentowym. Do szyny należy przyłączyć przewód PE, obudowę rozdzielni rurociągi , wszystkie elementy przewodzące obce przewodem L Yżo 16mm2 w izolacji zielono-żółtej
11. Wszystkie nowo projektowane budynki powinny mieć wyprowadzony uziom z fundamentów połączony z instalacją odgromową obiektów. w przypadku obiektów istniejących dopuszcza się zastosowania uziomów otokowych

SAMOCZYNNNE WYŁĄCZENIE ZASILANIA TN-S

<p>Wykonawca:</p> <p>EKO BIURO PROJEKTOWO-TECHNICZNE</p> <p>54-111 WROCŁAW ul. ROLNA 38</p> <p>www.bpt-eko.pl</p>	<p>BIURO PROJEKTOWO - TECHNICZNE EKO Sp. z o.o.</p> <p>54-111 WROCŁAW ul. ROLNA 38</p>	<p>Temat: PRZEBUDOWA I ROZBUDOWA ISTNIEJĄCEJ OCZYSZCZALNI ŚCIEKÓW ECOL-CHIEF WRAZ Z ROZBIÓRKĄ OBIEKTÓW PRZY UL. WIEJSKIEJ 9 W ŚWIERADOWIE-ZDRÓJ</p> <p>Sprawił: inż. Bogumił Kozłowski 137/01/DUW</p> <p>Projektant: mgr inż. Magda Kozłowska 158/DOŚ/10</p> <p>Opracował: Urszula Catek-Szkudlarek</p> <p>Specjalność: elektryczna</p> <p>Data: 2016-06</p> <p>Podpis: [Signature]</p>	<p>Treść rysunku: OB. NR 26.3 DYSPOZYCJA POMIESZCZENIA DLA ROZDZIELNICY RTnn</p> <p>Stadium: PB</p> <p>Rys. nr.: E-05</p> <p>ARKUSZ: 1 / -</p> <p>Ark. Poprz.: -</p> <p>Ark. Nast.: -</p>
--	--	---	---