OBIEKT NR.26.3

ROZDZIELNICA RT nn 400/230V 50Hz

Pi=108 kW
Po=68 kW
Io=105.75 A

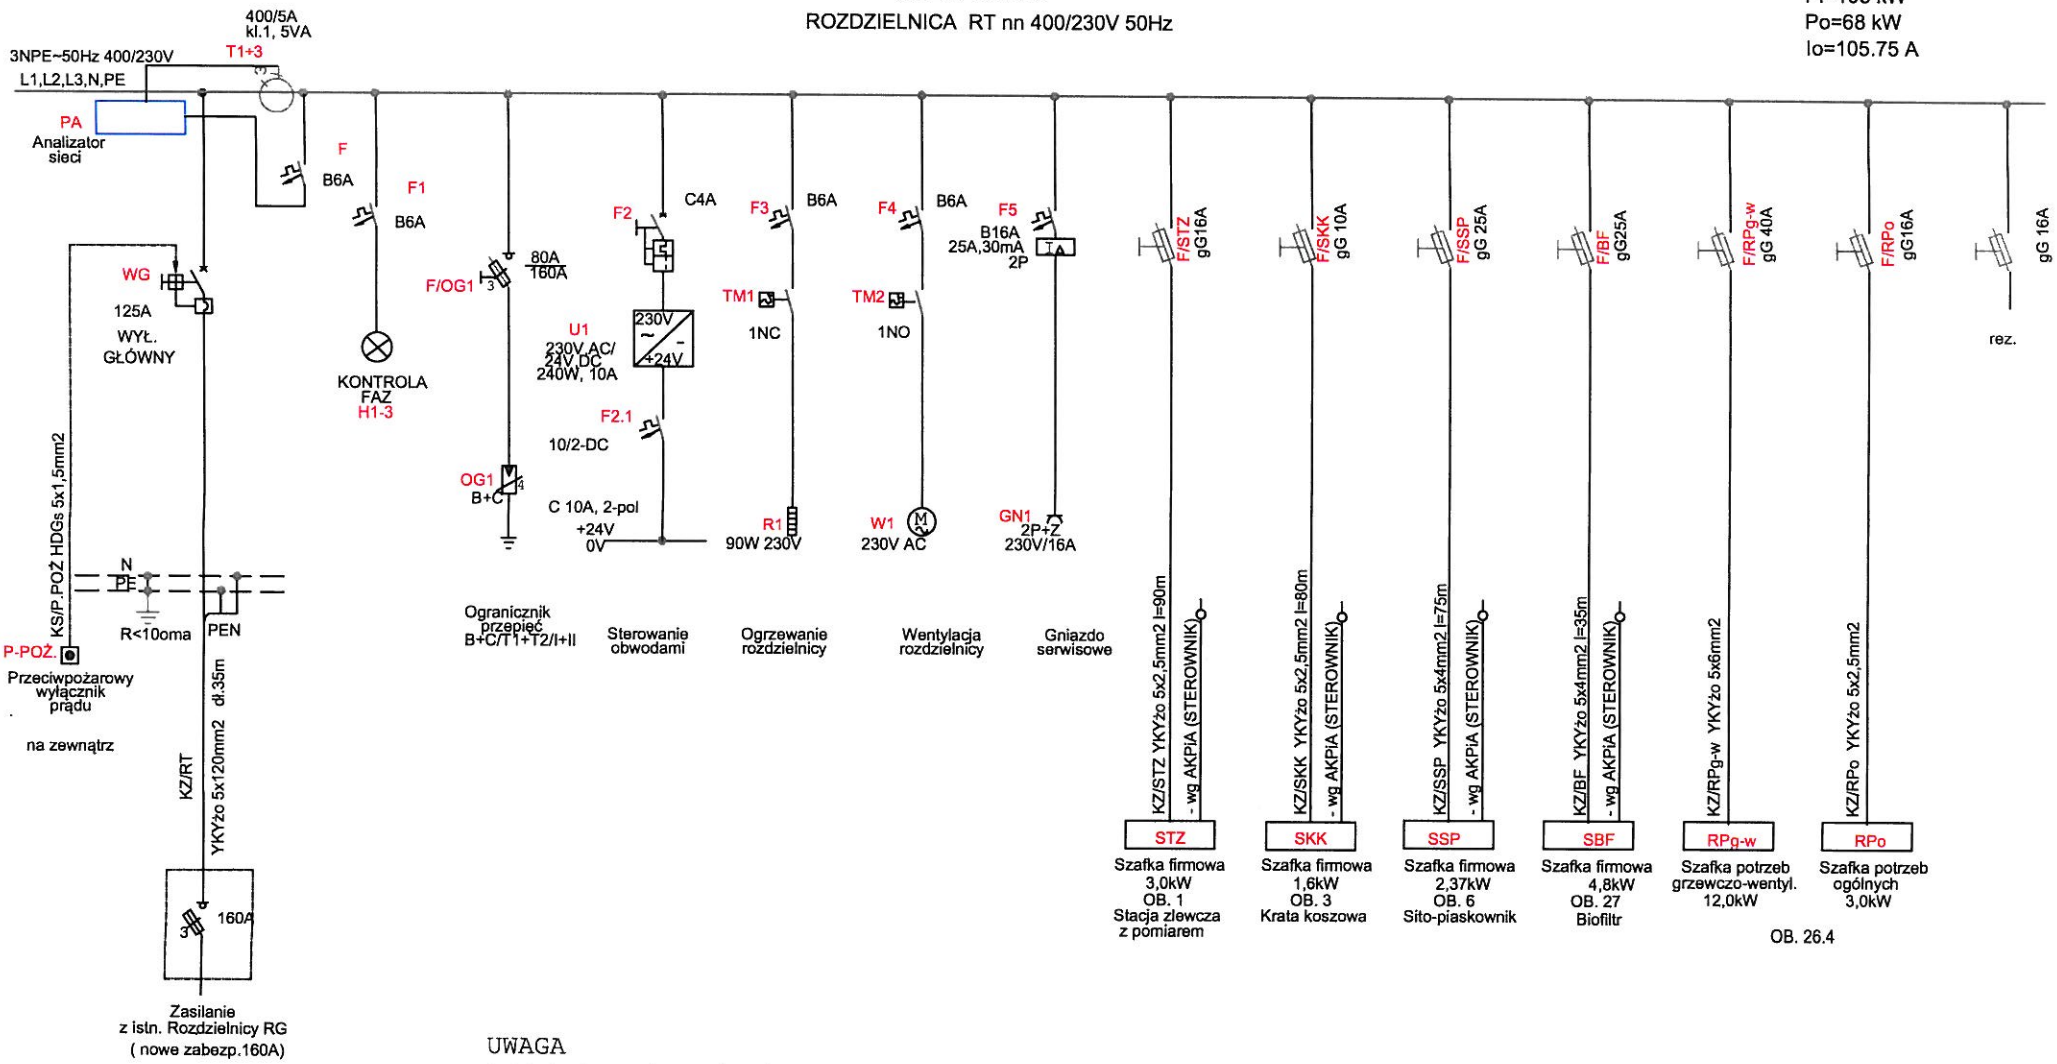

UWAGA

Instalacje własne z firmowych szaf, paneli sterowniczych wykonuje dostawca wyposażenia technologicznego obiektu - szczegóły wg. dokumentacji dostawcy i DTR-ek

UKŁAD SIECI TN-C-S
230V/400V/50Hz
SYSTEM OCHRONY - SZYBKIE WYŁĄCZENIE

Wykonawca: BIURO PROJEKTOWO - TECHNICZNE EKO Sp. z o.o. 54-111 WROCŁAW ul. ROLNA 38	Temat: PRZEBUDOWA I ROZBUDOWA ISTNIEJĄCEJ OCZYSZCZALNI ŚCIEKÓW ECOL-CHIEF WRAZ Z ROZBIÓRKĄ OBIEKTÓW PRZY UL. WIEJSKIEJ 9 W ŚWIERADOWIE-ZDRÓJ				Treść rysunku: OB. NR.26.3 SCHEMAT STRUKTURALNY ROZDZIELNICY RT
	Sprawdził: inż. Bogumił Kozłowski	Nr uprawnień: 137/01/DUW	Specjalność: elektryczna	Data: 2016-05	Podpis:
	Projektant: mgr inż Magda Kozłowska	158/DOŚ/10	elektryczna	2016-05	
	Opracował: Urszula Całek-Szkudlarek		elektryczna	2016-05	
Inwestor:	Nr umowy:			Stadium: PB	Rys. nr.: E-03 ARK. 1/5

ARKUSZ: 1 / -
Ark. Poprz.:
Ark. Nast.: -