


OBIEKT NR.26.3  
ROZDZIELNICA RT nn 400/230V 50Hz

3NPE-50Hz 400/230V  
L1,L2,L3,N,PE

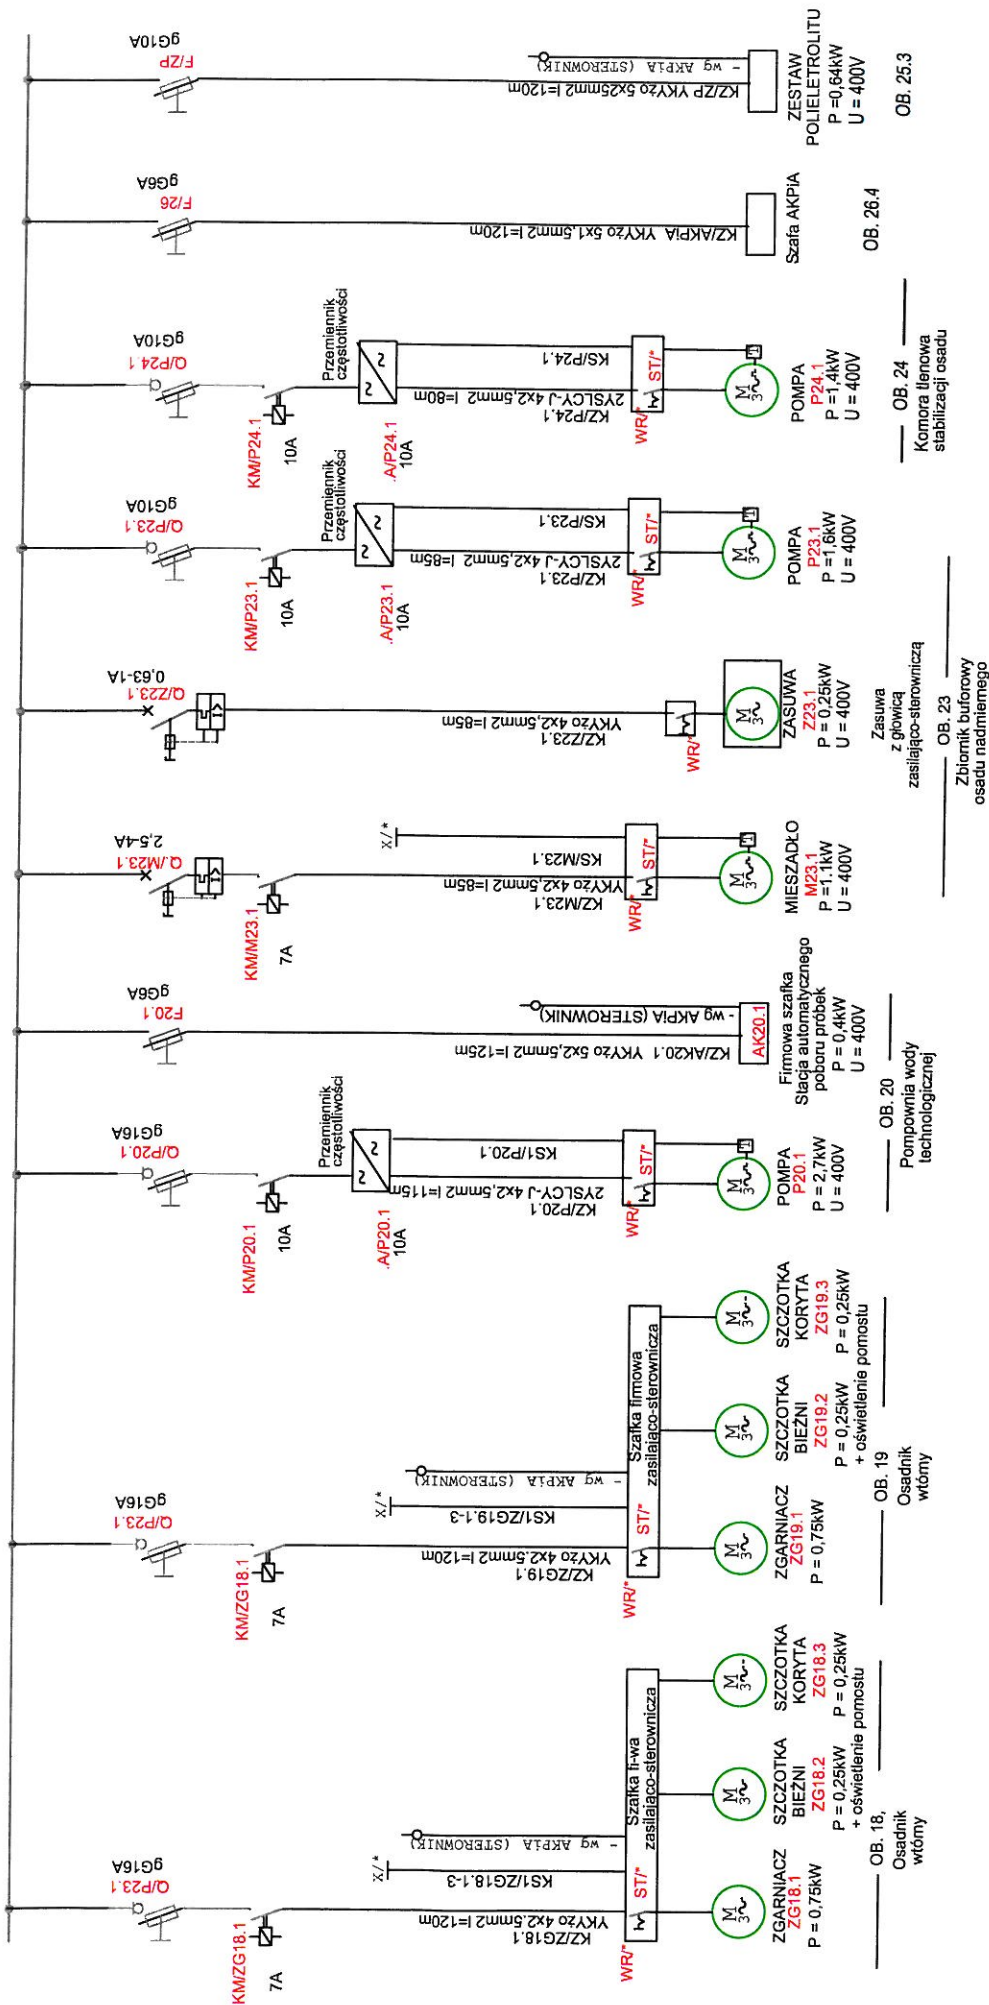

UKŁAD SIECI TN-C-S  
230V/400V/50Hz  
SYSTEM OCHRONY - SZYBKIE WYŁĄCZENIE

UWAGA

Instalacje własne z firmowych szaf, paneli sterowniczych wykonuje dostawca wyposażenia technologicznego tych urządzeń obiektu - szczegóły wg. dokumentacji dostawcy i DTR-ek

WYKONAWCA		Tytuł: PRZEBUDOWA I ROZBUDOWA ISTNIEJĄCEJ OCZYSZCZALNI ŚCIEKÓW ECOL-CHIEF WRAZ Z ROZBIÓRKĄ OBIEKTÓW PRZY UL. WIEJSKIEJ 9 W ŚWIERDOWIE-ZDRÓJ		OB. NR.26.3		SCHEMAT STRUKTURALNY ROZDZIELNICY RT		E-03 ARK. 3/5		AKRES: 1 / - ARK. ROZDZIAŁ: - ARK. NAJŚL: -	
BIURO PROJEKTOWO - TECHNICZNE EKO Sp. z o.o. 54-111 WROCLAW ul. ROLNA 38 www.eko-projekt.pl		Sp. z o.o.		2016-05		2016-05		2016-05		2016-05	
		inż. Bogumił Kozłowski		137070/DUW		elektryczna		elektryczna		elektryczna	
		mgr inż. Magda Kozłowska		156/DOŚ/10		elektryczna		elektryczna		elektryczna	
		Urządzenia Calek-Szkudlarek									