


3NPE~50Hz 400/230V
L1,L2,L3,N,PE

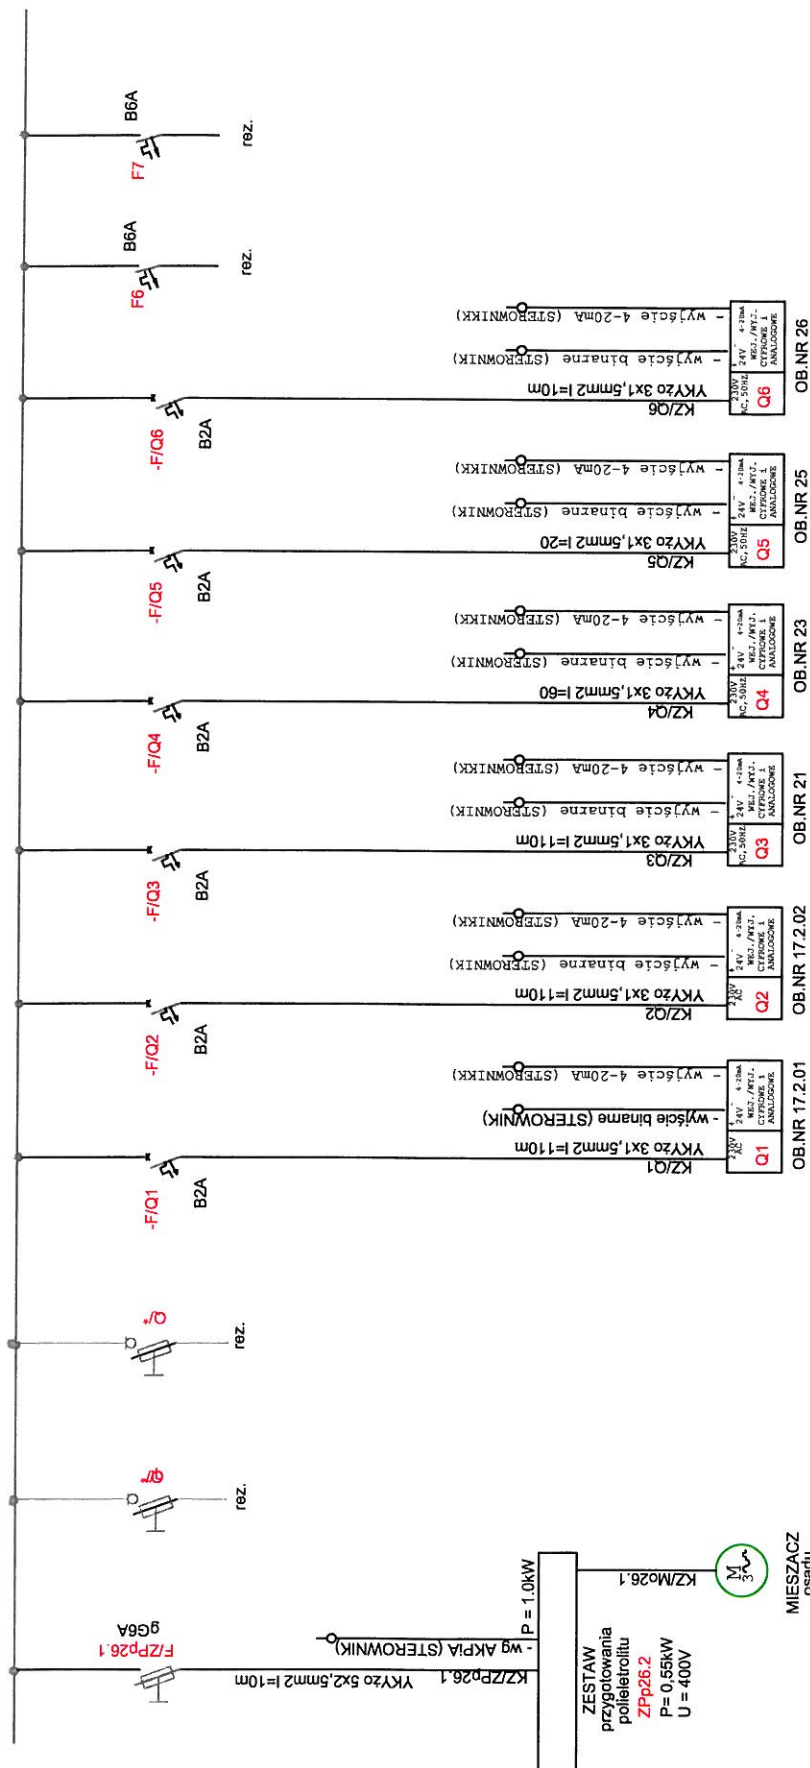


6 x Przepływomierze elektromagnetyczne

OB. 26
BUDYNEK
TECHNICZNY

UKŁAD SIECI TN-C-S
230V/400V/50Hz
SYSTEM OCHRONY -

UWAGA

Instalacje własne z firmowych szaf, paneli sterowniczych wykonuje dostawca wyposażenia technologicznego obiektu - szczegóły wg. dokumentacji dostawcy i DTR-ek

  Biuro Projektowo - Techniczne EKO SP. z o.o. 54-111 WROCLAW ul. ROLINA 38 www.dpt-eko.pl	Tytuł: PRZEBUDOWA I ROZBUDOWA ISTNIEJĄCEJ OCZYSZCZALNI ŚCIEKÓW ECOL-CHIEF WRAZ Z ROZBIÓRKĄ OBIEKTÓW PRZY UL. WIEJSKIEJ 9 W ŚWIERADOWIE-ZDROJU		Znak rysunku:		OB. NR.26.3 SCHEMAT STRUKTURALNY ROZDZIELNICY RT	
	NF unowyt:		Stadium:			
KOLOROWA WYKONANIE	OPISANIE: inż. Bogumił Kozłowski		Specjał zlec.: elektryczna	Data: 2016-05	Sygn. nr.: PB	Skala: 1/5 Ark. 5/5
	Etykiety: mgr inż. Magda Kozłowska		elektryczna	2016-05		
	Opracował: Urzędnika Cerek-Szudlarek		elektryczna	2016-05		
			elektryczna	2016-05		
ZWERYFIKOWAŁ:						