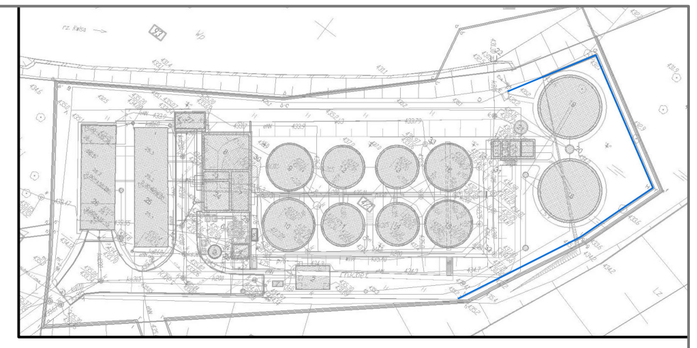

SYTUACJA SKALA 1:5000

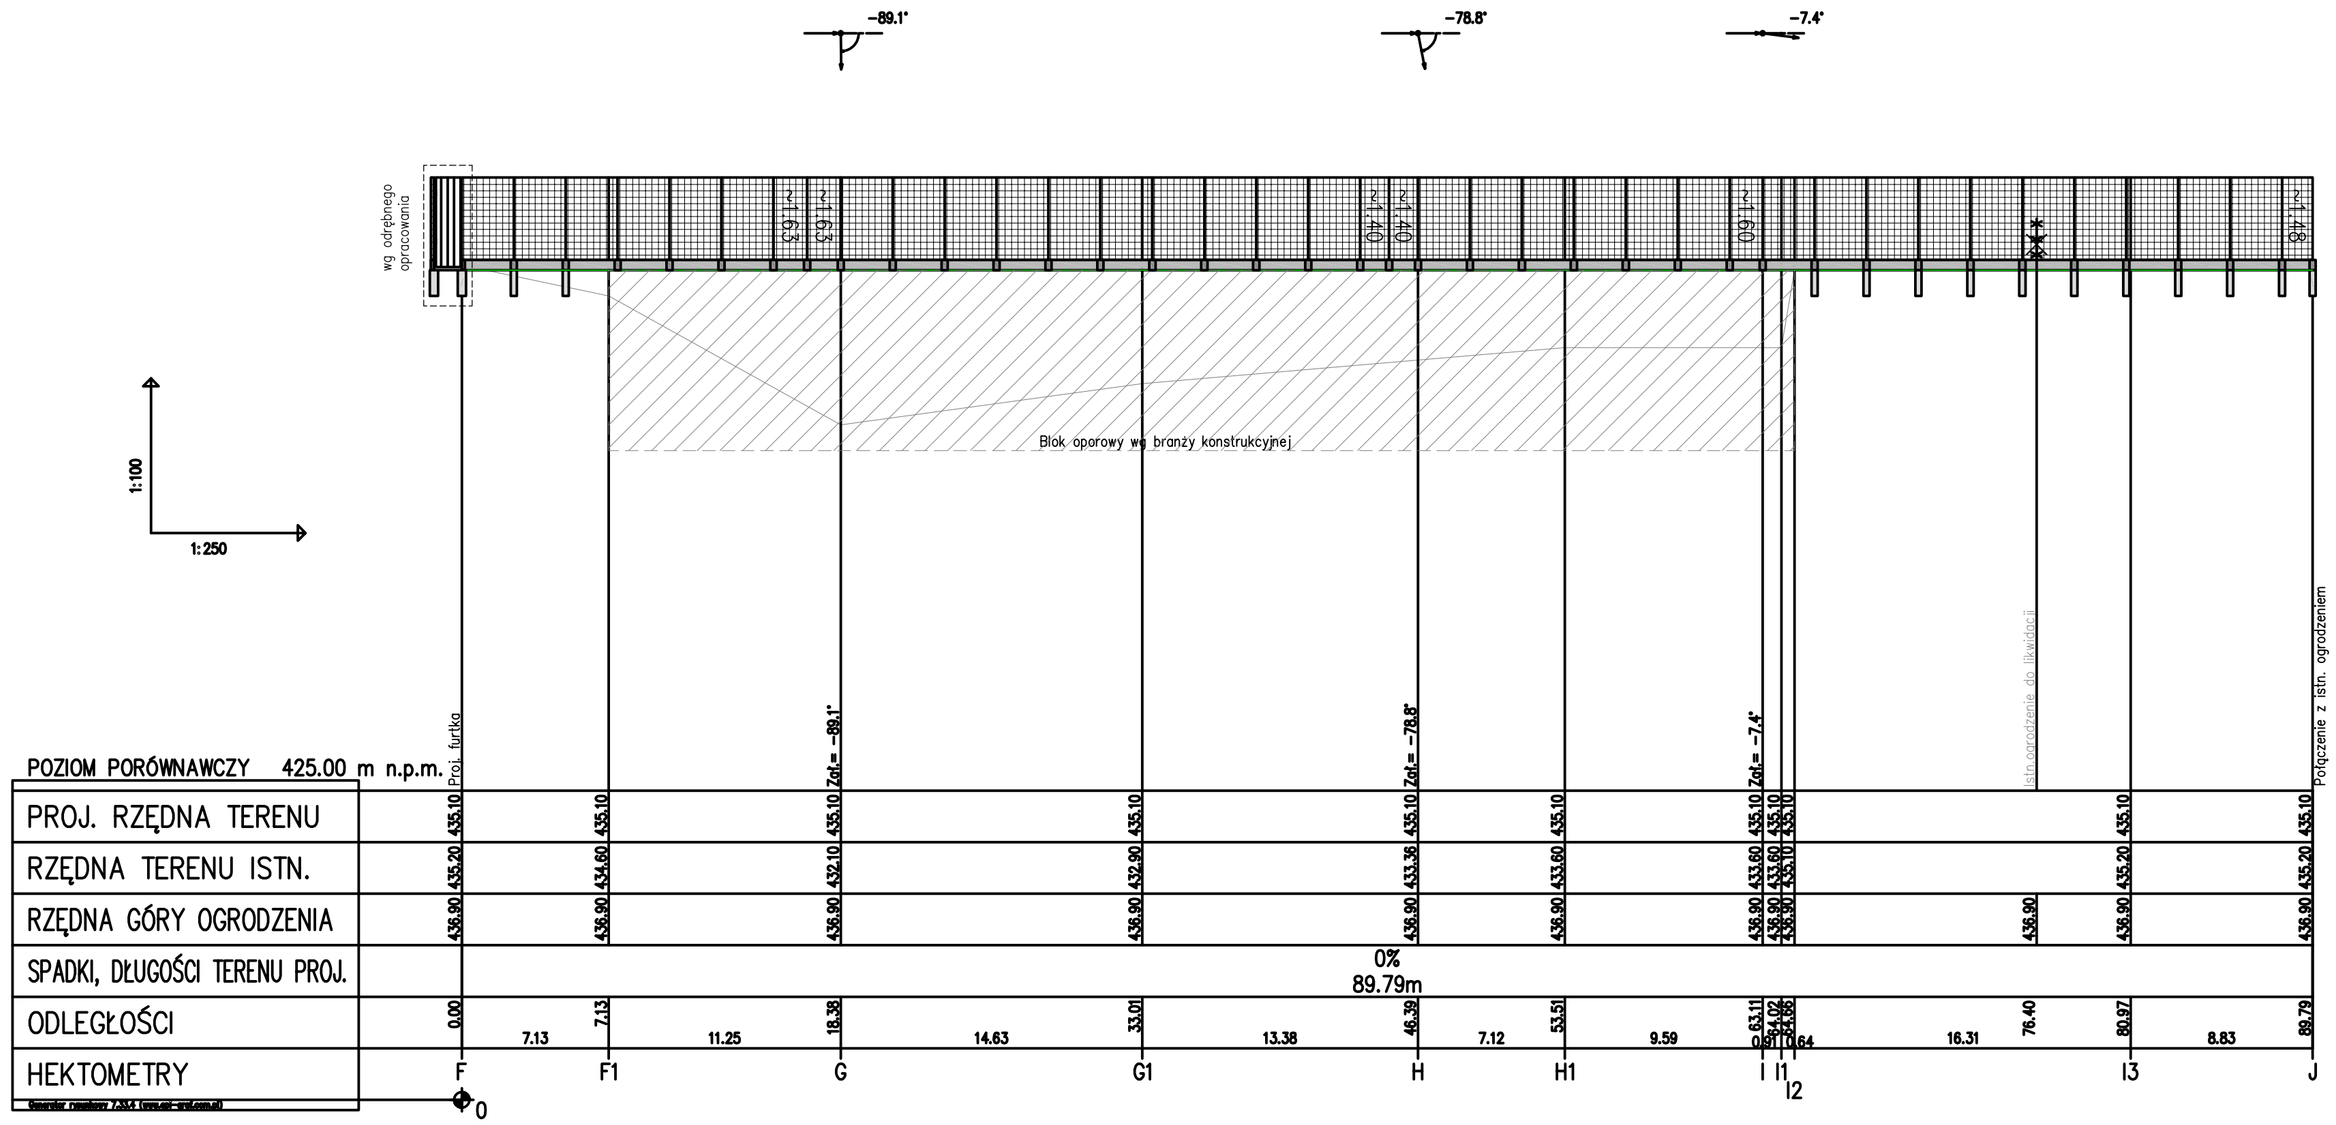

OZNACZENIA

- Siatka ogrodzeniowa, panel betonowy rozstaw słupków w osiach 2,52m
- Siatka ogrodzeniowa przycięta, panel betonowy rozstaw słupków w osiach ~...m
- Furtka 1,2m
- Łącznik betonowy, fundament ø0,3m
- Teren Istniejacy
- Teren Projektowany
- Blok oporowy

	Imię i Nazwisko	Data	Nr uprawnień	Specjalność	Podpis	ZAMAWIAJĄCY: Gmina Miejska Świeradów - Zdrój
Opracował:	-	-	-	-		Obiekt, adres: Oczyszczalnia ścieków w m. Świeradów - Zdrój ul.Wiejska 9, 59-850 Świeradów-Zdrój woj. dolnośląskie
Opracował:	-	-	-	-		
Projektował:	mgr inż. Wojciech Sosin	12.2016	BPP 061/84	Drogowa		
Projektował:	-	-				
Sprawdził:	-	-	-	-		

Nazwa kontraktu: PRZEBUDOWA I ROZBUDOWA ISTNIEJĄCEJ OCZYSZCZALNI ŚCIEKÓW ECOLO-CHIEF WRAZ Z ROZBIÓRKĄ OBIEKTÓW PRZY UL. WIEJSKIEJ 9 W ŚWIERADOWIE-ZDRÓJ

Tytuł opracowania: TOM II Cz.7 (D) Projekt architektoniczno – budowlany - branża drogowa

Tytuł rysunku: Projektowane ogrodzenie cz.II

WYKONAWCA:
AZE Zając, Kościółek sp. j.
w restrukturyzacji
34-625 SKRZYDLNA 101

Stadium:	Nr. Rejestracyjny	Skala:	Nr rysunku:
PROJEKT BUDOWLANY	PR-0199	1:100/250	D/12

Rysunek wykonano przy użyciu programu: AUTODESK AutoCAD LT 2012 PL.
Numer licencji wielostanowiskowej: 361-01838004.
Rysunek jest własnością firmy AZE Zając Kościółek Sp. J. w restrukturyzacji. 34-625 Skrzydlna 101
Wszelkie prawa autorskie zastrzeżone.