



OGRODZENIE OCZYSZCZALNI

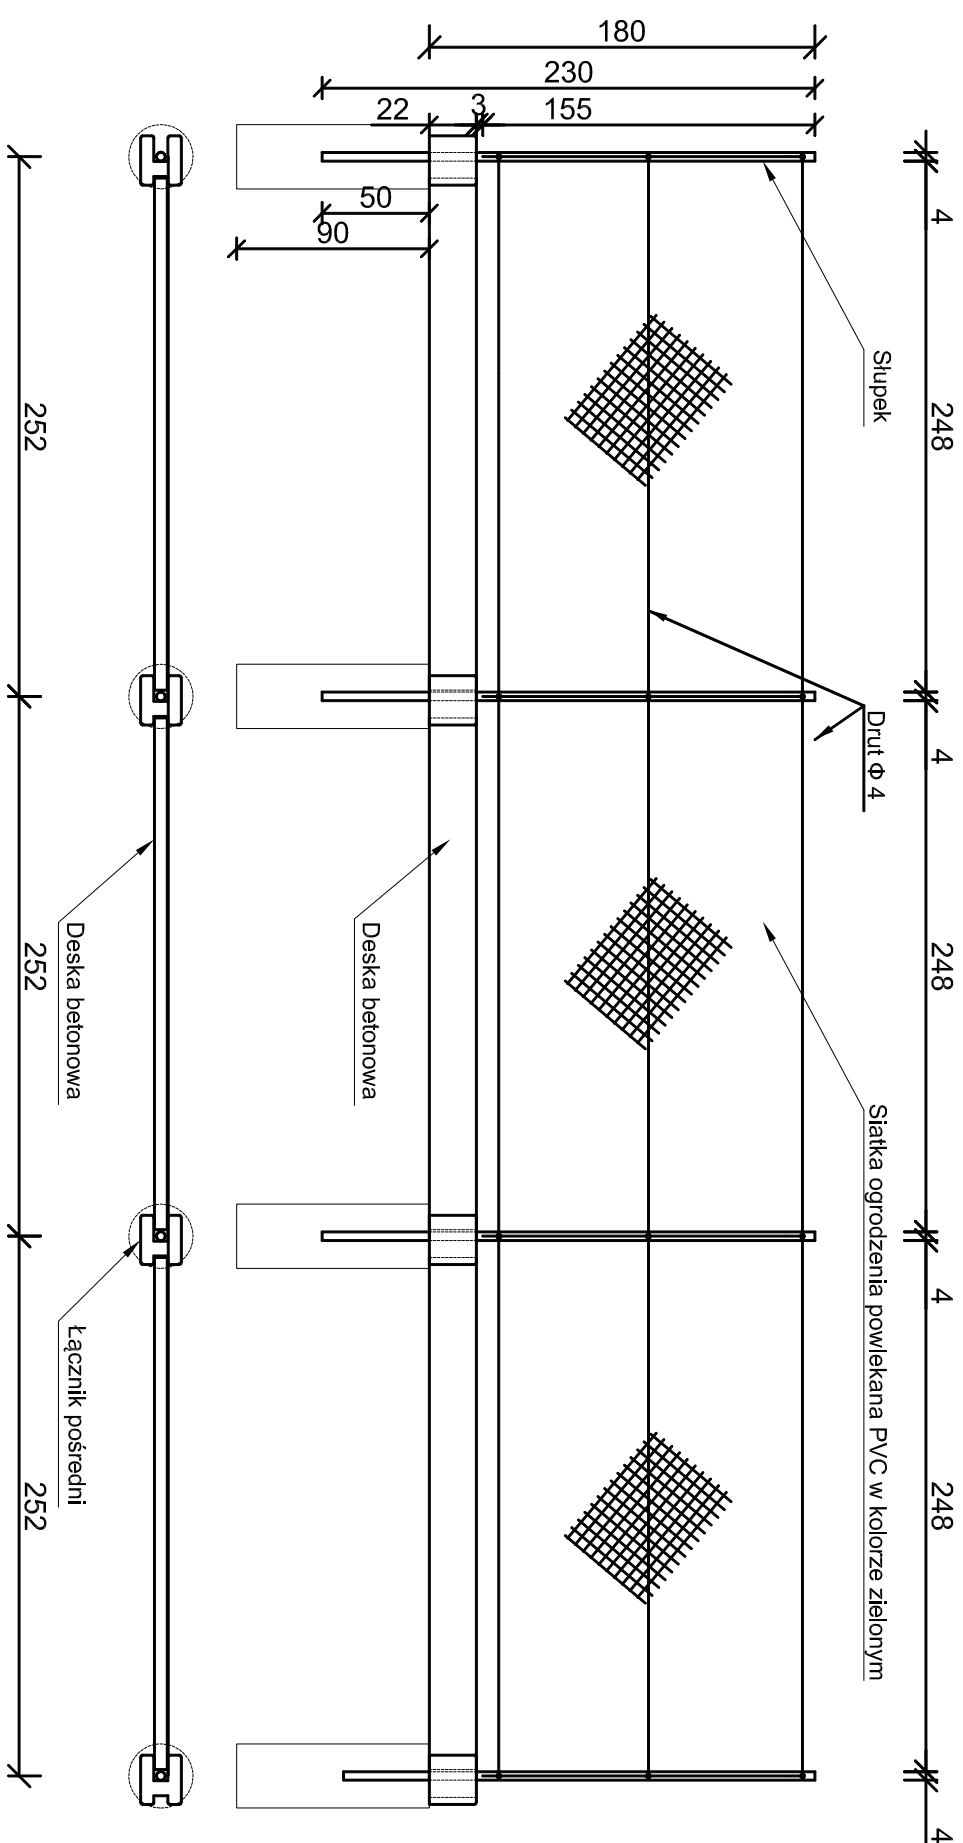

Stupy:

- Wysokości: 2300mm /z uwzględnieniem podmurówki/ okragły Ø42mm
- Rozstaw słupków 2,52m
- Kolor: (zielony)
- Siatka ogrodzeniowa:
- Wysokość 1550mm, oczko 50x50mm, siatka powlekana PVC
- Akcesoria montażowe siatki / drut naciagowy, podpory, napinacze, obejmny, przelotki
- Kolor: (zielony)

FURTKA OCZYSZCZALNI

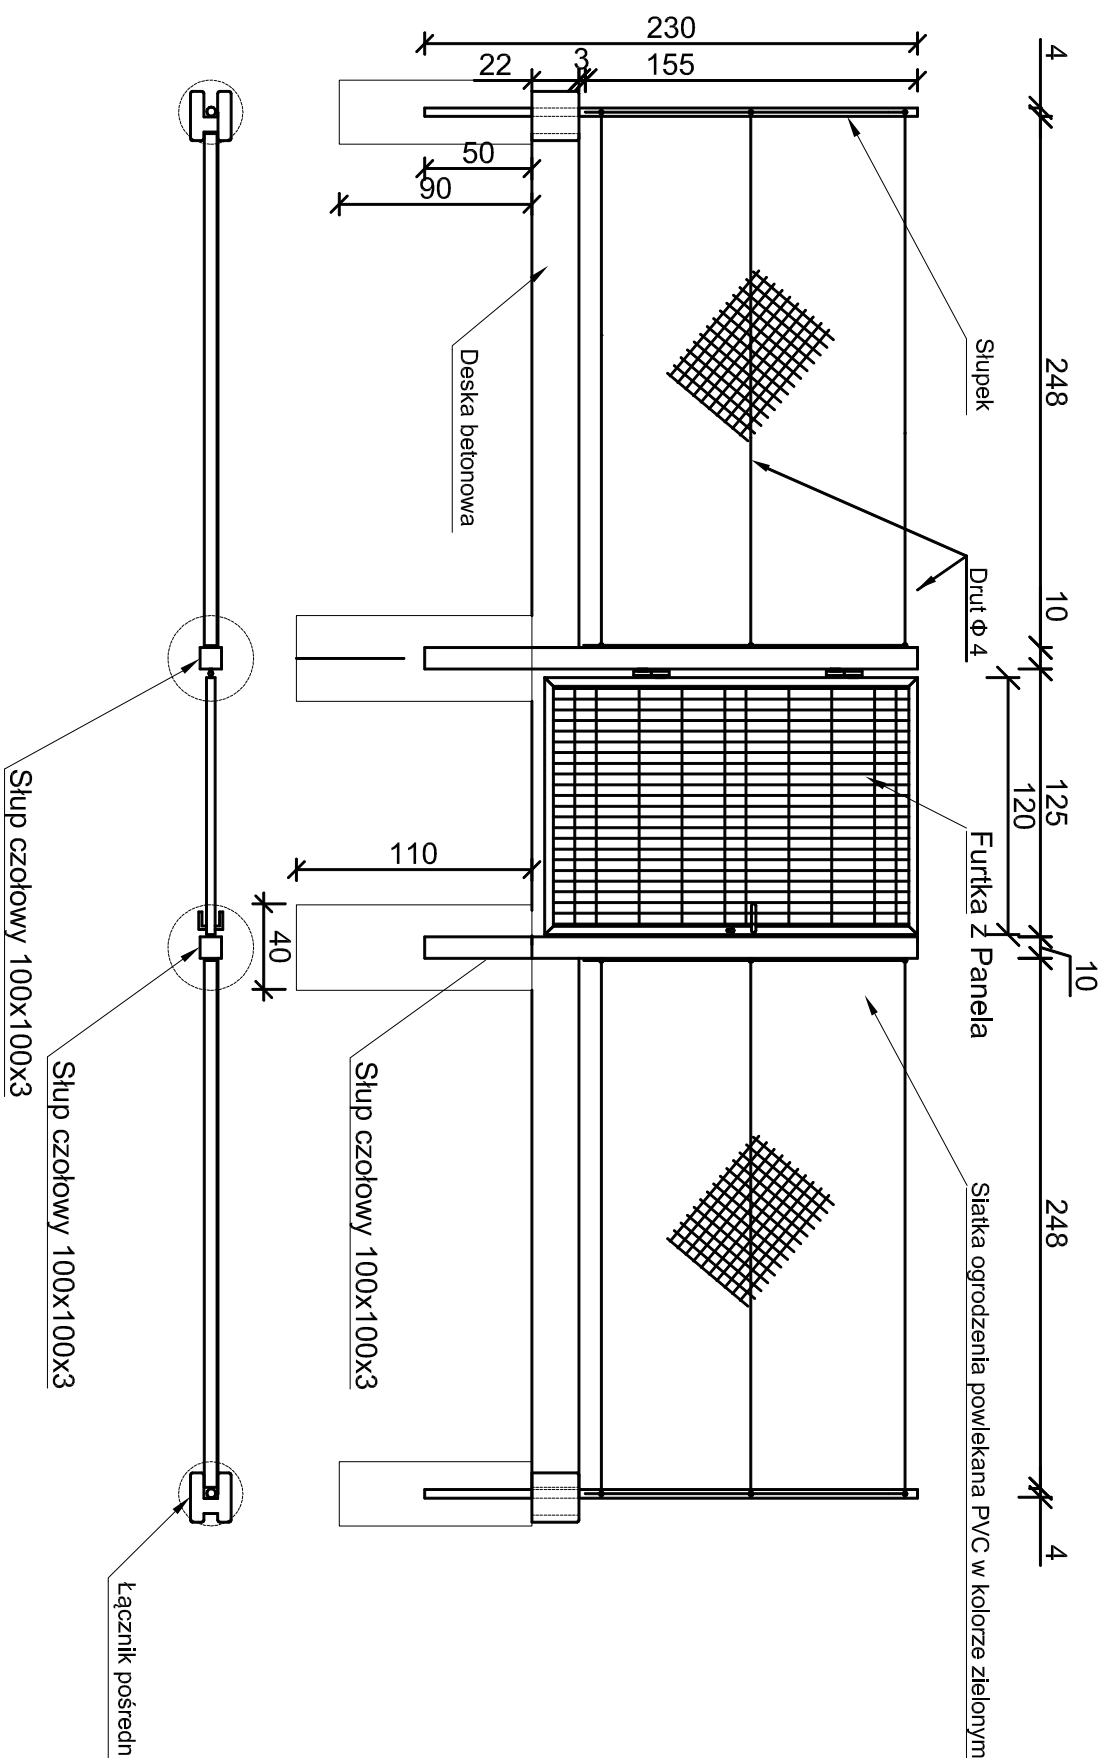

	Imię i Nazwisko	Data	Nr uprawnień	Specjalność	Podpis	
Opracował:	mgr inż. Aleksandra Matusiak	12.20.16	-	-		ZAMAWIAJĄCY: Gmina Mińska Świeradow - Zdrój Objekt, adres: Oczyszczalnia ścieków w m. Świeradow - Zdroj ul. Wielejska 9, 59-850 Świeradow-Zdrój woj. dolnośląskie
Opracował:	-	-	-	-		
Projektował:	mgr inż. Wojciech Sosin	12.20.16	BPP 061/84	Drogi		
Projektował:	-	-	-	-		
Sprawdził:	-	-	-	-		

PRZEBUDOWA I ROZBUDOWA ISTNIEJĄCEJ OCZYSZCZALNI ŚCIEKÓW ECOLO-CHEFF
WRAZ Z ROZBIÓRKĄ OBIEKTÓW PRZY UL. WIEJSKIEJ 9 W ŚWIERADOWIE-ZDRÓJ

Tytuł opracowania

TOM II Cz.7 (D) Projekt architektoniczno – budowlany - branża drogowa

Tytuł rysunku:

Projektowane ogrodzenie z furtką

— WYKONAWCA:

Stadium: PROJEKT BUDOWLANY	Nr. Rejestracyjn. PR-0199
-------------------------------	------------------------------

Skala:

Nr rysunku:
D/1

AZE Zajęc, Kościółek sp. j

Rysunek wykonano przy użyciu programu: AUTODESK AutoCAD LT 2012 PL.
Numer licencji wielostanowiskowej: 361-01838004.

34-625 SKRZYDLNA 101