RZUT
Skala 1:50

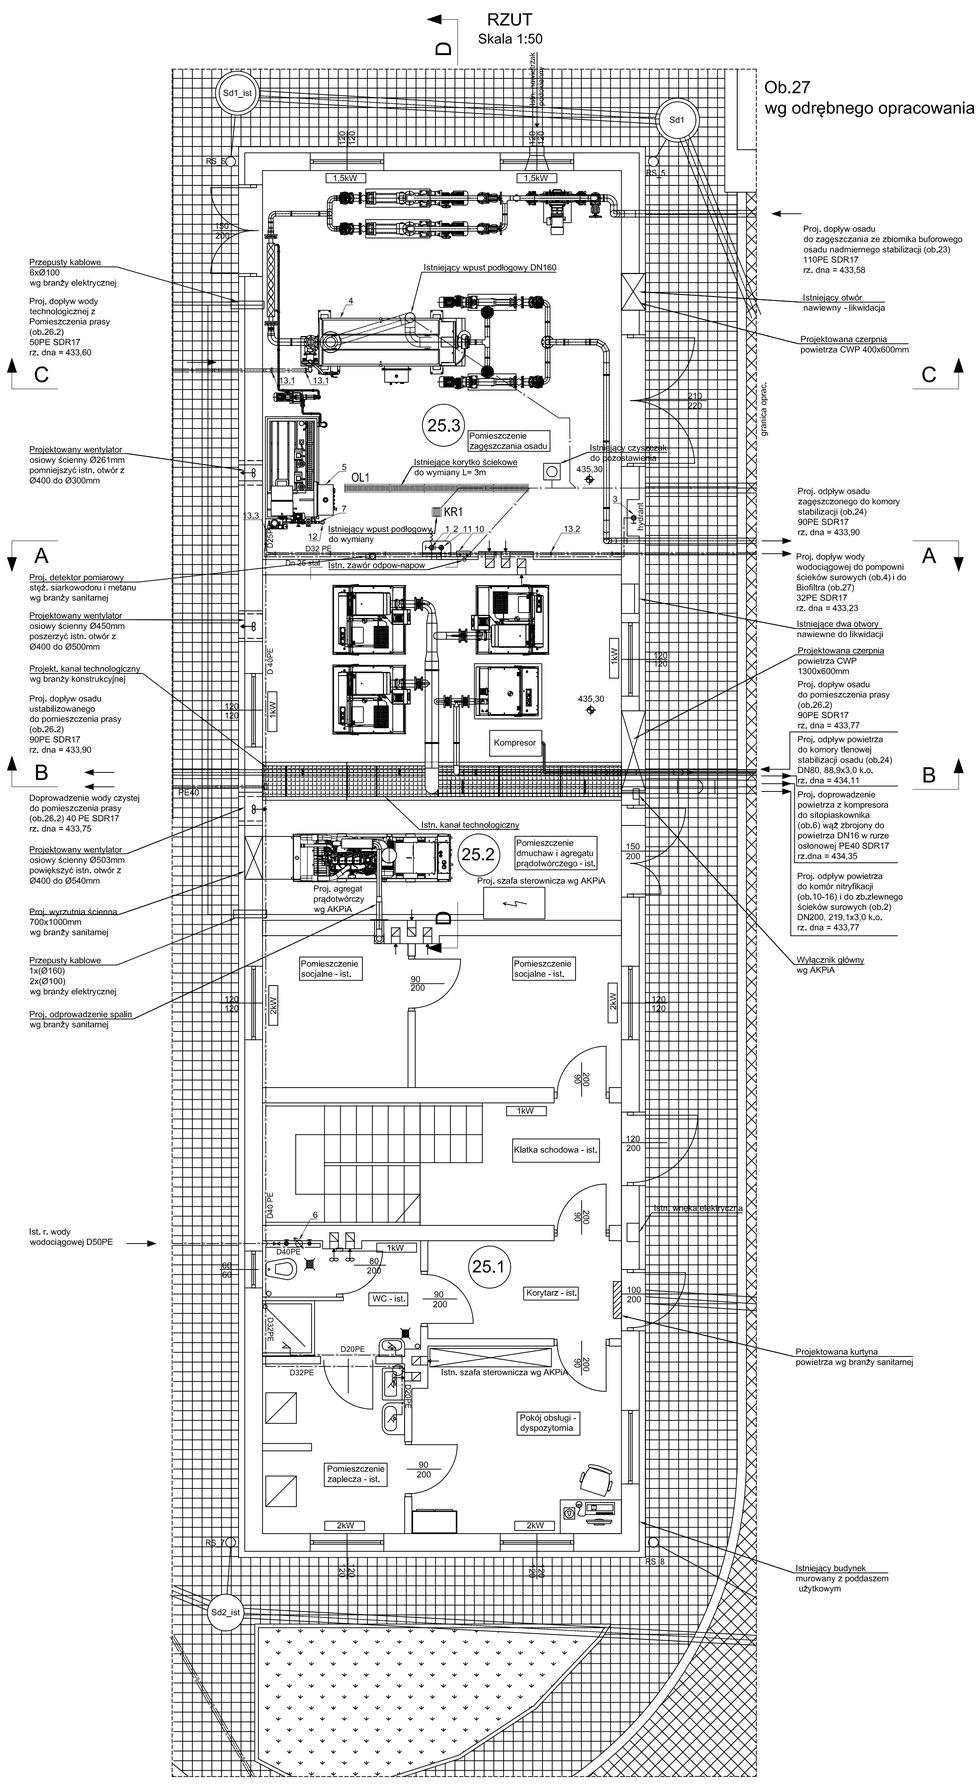

Aksonometria wody wodociagowej i technologicznej (ob.25)

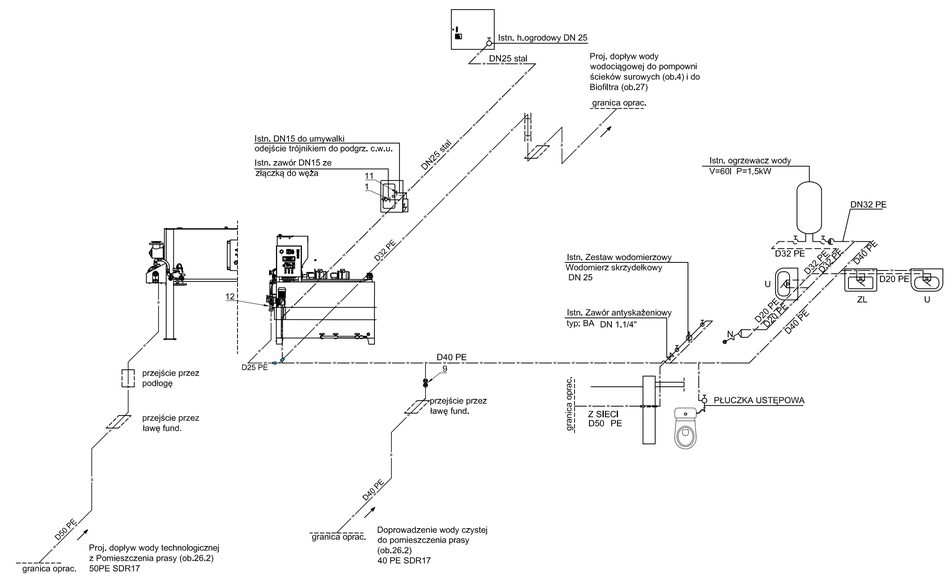

Przekrój C-C
Skala 1:50

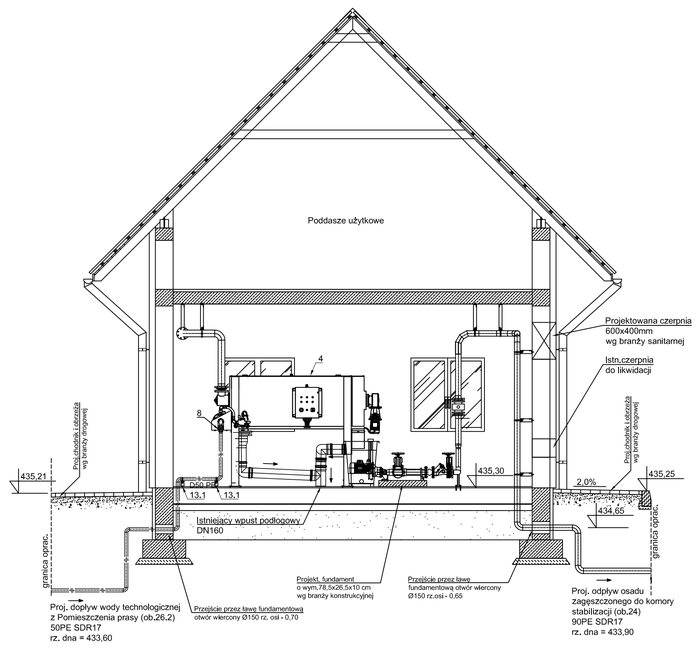

Przekrój D-D
Skala 1:50

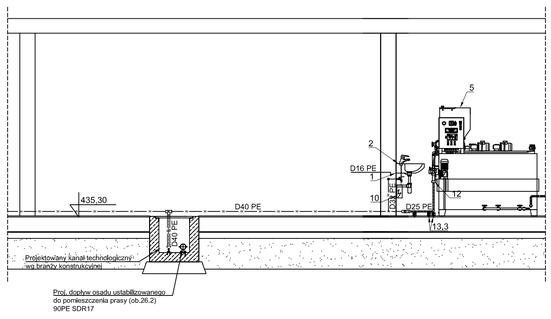

LEGENDA

- ISTN. INSTALACJA WODY ZIMNEJ
- ISTN. INSTALACJA WODY CIEPŁEJ
- PROJ. INSTALACJA WODY ZIMNEJ
- PROJ. INSTALACJA WODY CIEPŁEJ
- PROJ. INSTALACJA WODY TECHNOLOGICZNEJ
- ISTN. WEWNĘTRZNA KANALIZACJA SANITARNA BYTOWA
- PROJEKTOWANA WEWNĘTRZNA KANALIZACJA SANITARNA BYTOWA
- OL1 — PROJ. ODWODNIENIE LINIOWE
- KR1 — PROJEKTOWANA KRATKA ODPŁYWOWA

Przekrój A-A
Skala 1:50

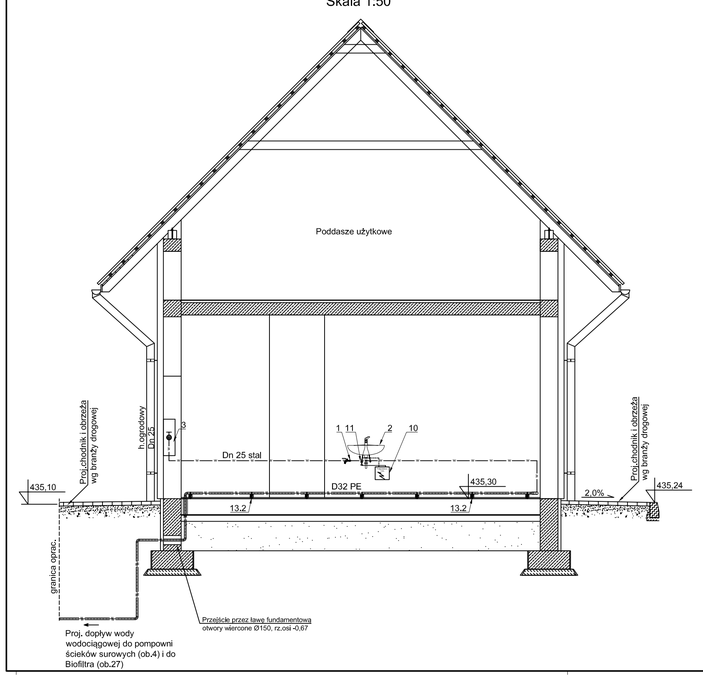

Przekrój B-B
Skala 1:50

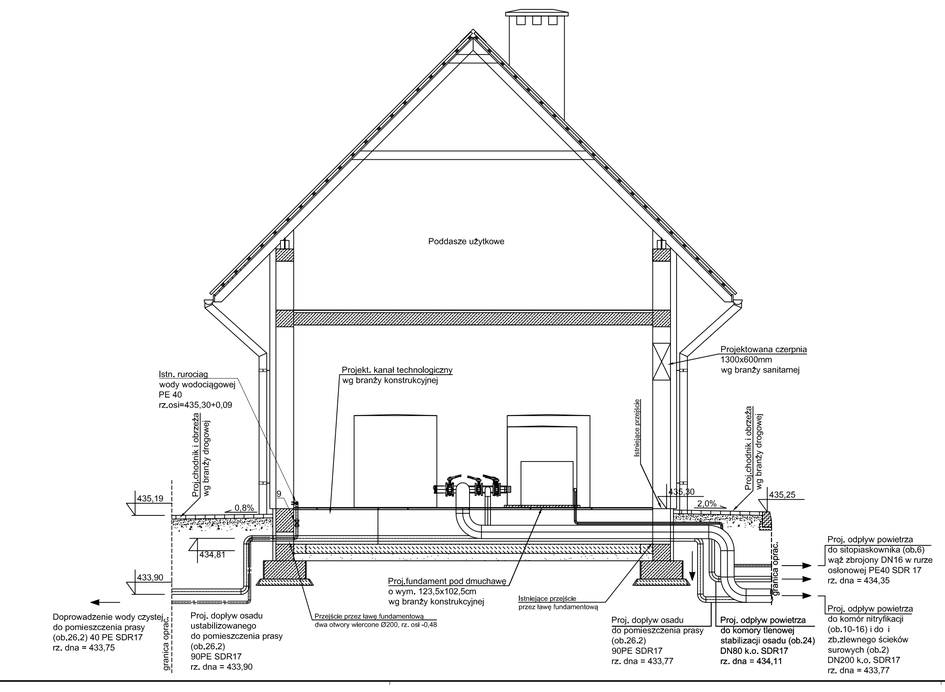

Lp.	Nazwa elementu	Parametry techniczne	Ilość [szt.]
1	Istn. zawór czerpalny ze złączką do węża	DN15	1
2	Istn. bateria umywalkowa sztorcowa (do zamontowania)	DN15	1
3	Istn. hydrant ogrodowy	DN25	1
4	Zagęszczacz śrubowobębnowy z korytem odpływowym osadu zagęszczonego	zasilanie wodą technologiczną DN40	1 kpl.
5	Zespół przygotowywania i dozowania polielektrolitu	DN20	1 kpl.
6	Istn. zestaw wodmierzowy	wodomierz skrzydełkowy DN 25	1
7	Złaczka PEX mosiężna	gwint zewnętrzny DN20	1
8	Zawór kulowy przelotowy kulowy gwintowany do wody	DN40	1
9	Zawór przelotowy kulowy gwintowany do wody	DN32	1
10	Podgrzewacz pojemnościowy wody podumywalkowy + przewód elastyczny	DN15, poj.=10 dm^3 (Δt=30°C), moc = 1,5 kW	1kpl.
11	Zawór kulowy DN15	DN15	1
12	Zawór antyskażeniowy	DN20	1
13,1	Podpora systemowa na rurociąg Ø50PE	Stal nierdzewna min 1.4301	2
13,2	Podpora systemowa na rurociąg Ø32PE	Stal nierdzewna min 1,4301	7
13,3	Podpora systemowa na rurociąg Ø25PE	Stal nierdzewna min 1.4301	4

Ozn.	Nazwa	Parametry
Ob. 25,1	Pomieszczenie socjalne i dyspozytorni	-
Ob. 25,2	Pomieszczenie dmuchaw i agregatu prądotwórczego	-
Ob. 25,3	Pomieszczenie zagęszczania osadu	-

UWAGA
W pomieszczeniu socjalnym i dyspozytorni (ob.25,2) instalcje wodociągowo-kanalizacyjne bez zmian

	Imię i Nazwisko	Data	Nr uprawnień	Specjalność	Podpis
Opracował:	mgr inż. Paweł Garb	12.2016	-	-	
Opracował:	-	12.2016	-	-	
Projektował:	-	12.2016	-	-	
Projektował:	mgr inż. D. Korzeniowski	12.2016	MAP/0323/PWBS/15	inst. w zakresie sieci instal.	
Sprawdził:	mgr inż. Piotr Chałon	12.2016	MAP/0611/PBS/15	inst. w zakresie sieci instal.	

ZAMAWIAJĄCY:
Gmina Miejska Świeradów - Zdrój

Obiekt, adres:
Oczyszczalnia ścieków w m. Świeradów - Zdrój ul.Wiejska 9, 59-850 Świeradów-Zdrój, woj. dolnośląskie

Nazwa kontraktu:
PRZEBUDOWA I ROZBUDOWA ISTNIEJĄCEJ OCZYSZCZALNI ŚCIEKÓW ECOLO-CHIEF WRAZ Z ROZBIÓRKĄ OBIEKTÓW PRZY UL. WIEJSKIEJ 9 W ŚWIERADOWIE-ZDRÓJ

Tytuł opracowania: TOM II Cz.8 (SWK) Projekt architektoniczno – budowlany branża santarna

Tytuł rysunku:
OB. NR 25 BUDYNEK SOCJALNO-TECHNICZNY - INSTALACJE WOD-KAN

WYKONAWCA:
AZE Zając, Kościółek sp. j.
w restrukturyzacji
34-625 SKRZYDLNA 101

Stadium:	Nr. Rejestracyjny	Skala:	Nr rysunku:
PROJEKT BUDOWLANY	PR-0199	1:50	SWK/1

Rysunek wykonano przy użyciu programu: AUTODESK AutoCAD LT 2012 PL.
Numer licencji elektronicznej: 361-01838004
Rysunek jest własnością firmy AZE Zając Kościółek Sp. J. w restrukturyzacji, 34-625 Skrzydlna 101
Wszelkie prawa autorskie zastrzeżone.