




PRZEKRÓJ IV - IV

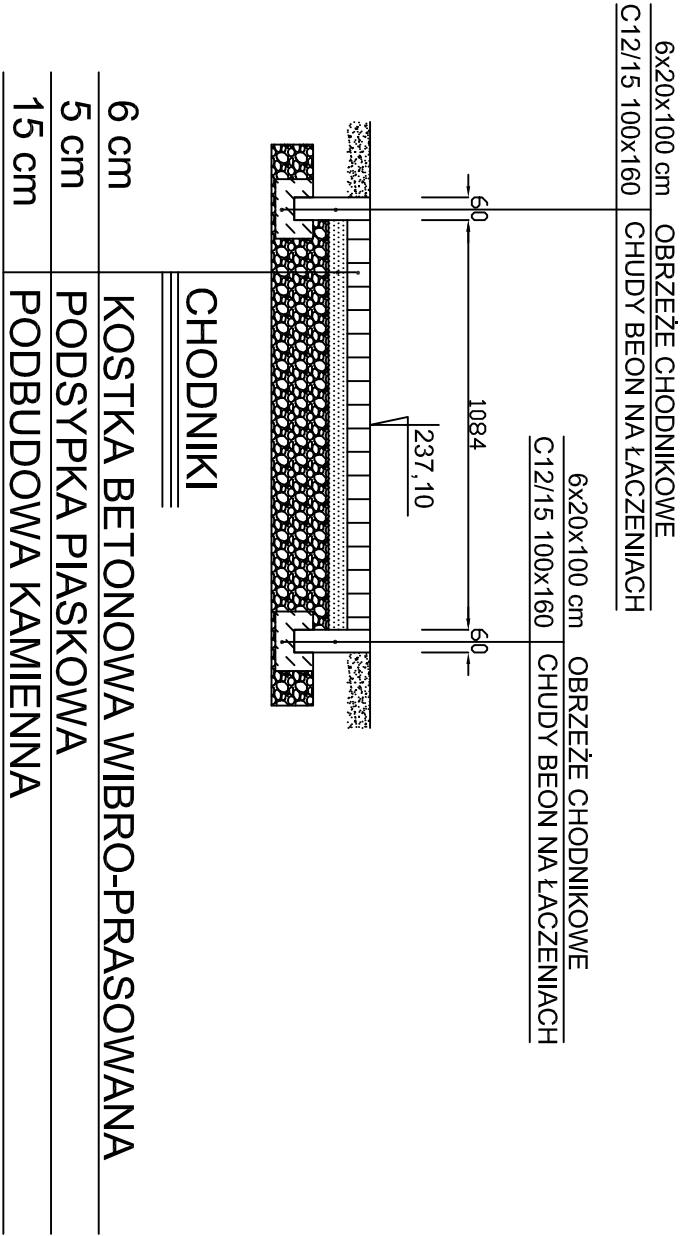


PRZEKRÓJ V - V

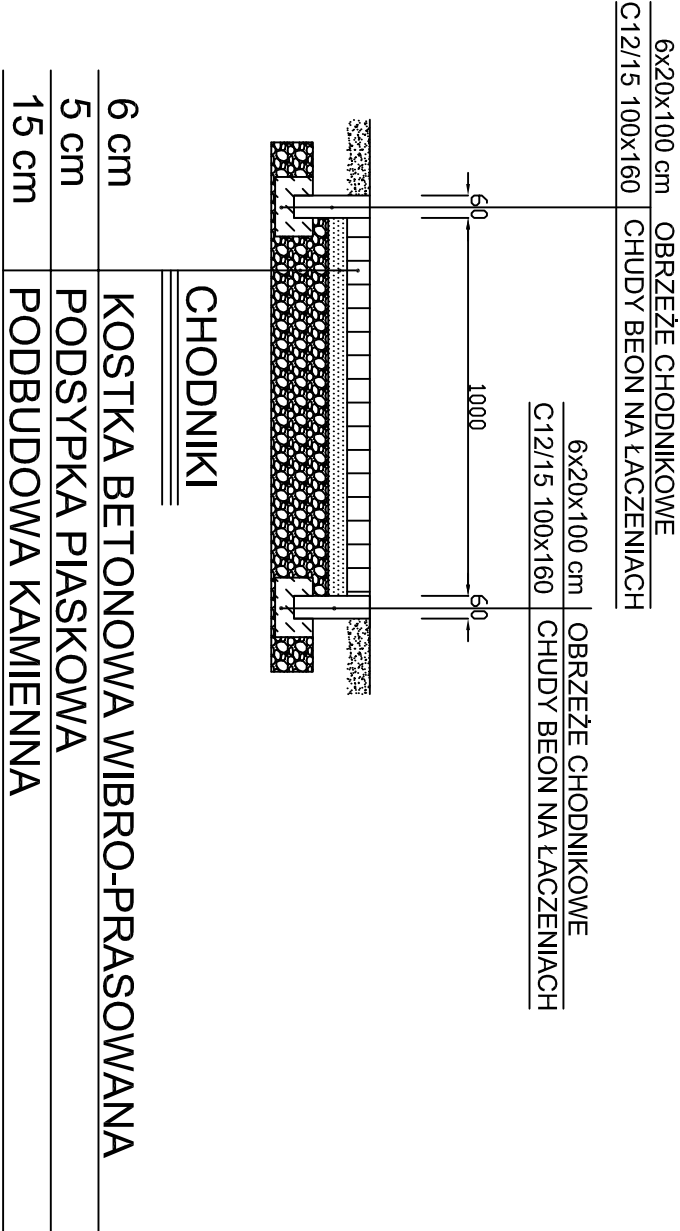


PRZEKRÓJ VI - VI

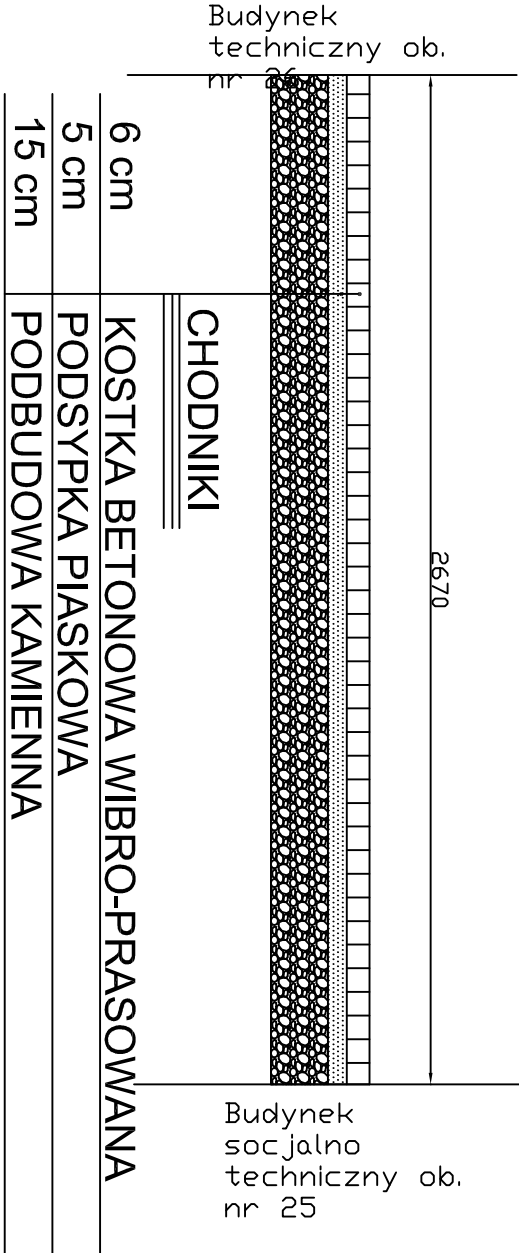


PRZEKRÓJ VII - VII

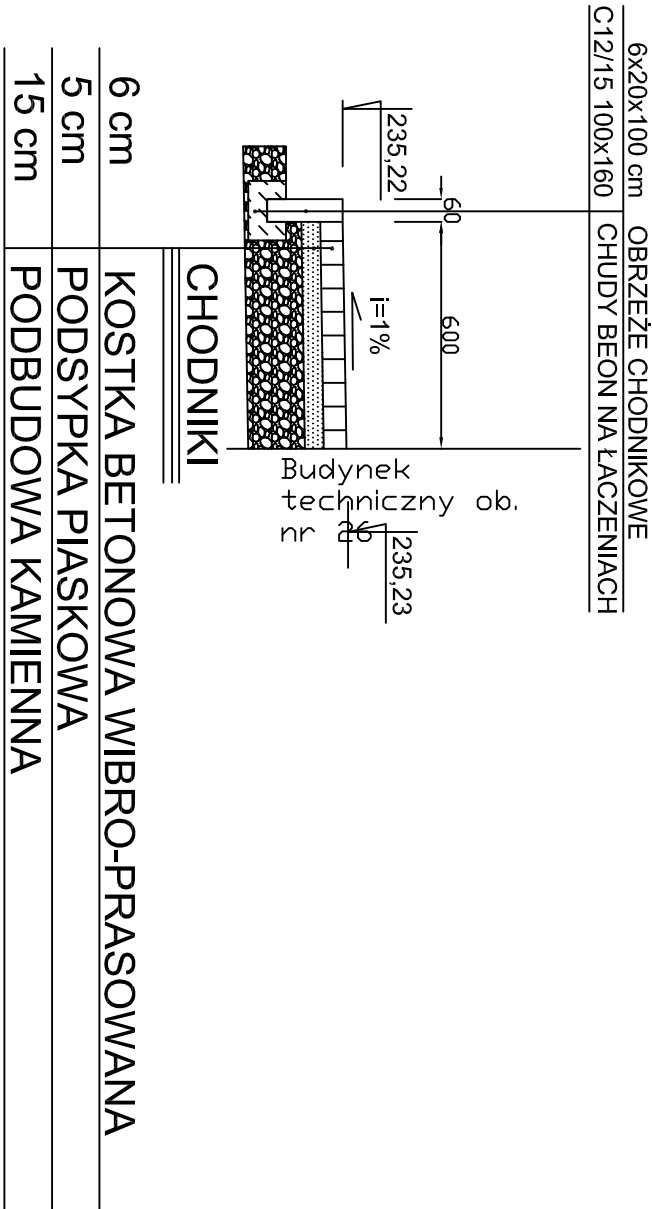

PRZEKRÓJ VIII - VIII

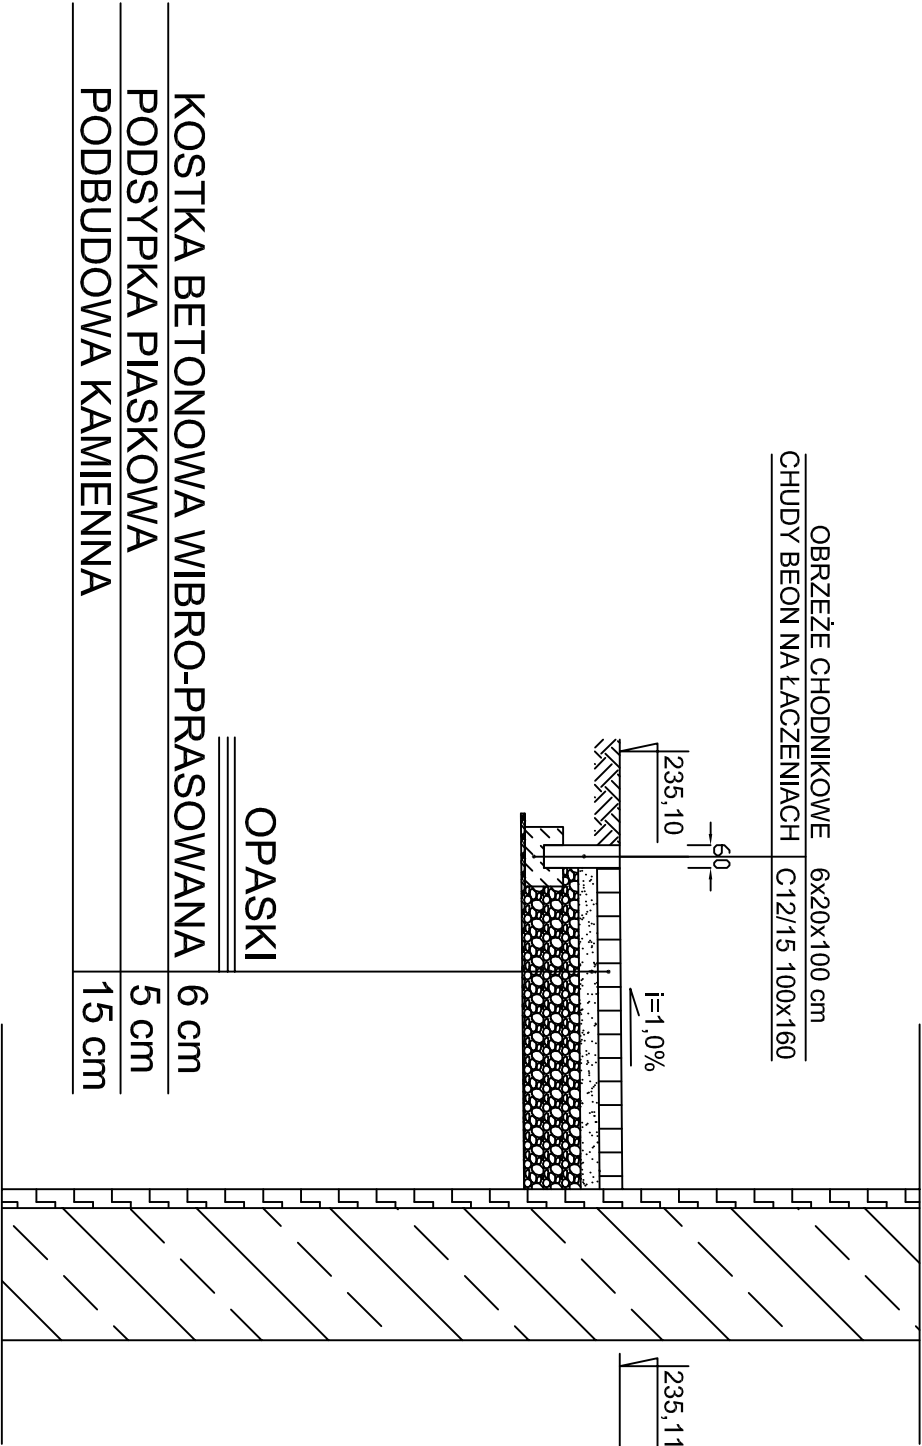

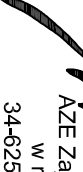	Imię i Nazwisko	Data	Nr uprawnień	Specjalność	Podpis	ZAMAWIAJĄCY: Gmina Miejska Świdawów - Zdrój Objekt, adres: Oczyszczalnia ścieków w m. Świdawów - Zdrój ul. Miejska 9, 59-500 Świdawów-Zdrój wg. doświadczeń
Opracował:	mgr inż. Aleksandra Małusiak	02.2017	-	-		
Opracował:	-	-	-	-		
Projektował:	mgr inż. Wojciech Sosin	02.2017	BPP 061/84	Inżynier		
Projektował:	-	-	-	-		
Sprawdził:	-	-	-	-		
Nazwa kontraktu: PRZEBUDOWA I ROZBUDOWA ISTNIEJĄCEJ OCZYSZCZALNI ŚCIEKÓW EGOLO-GHIEF WRAZ Z ROZBIÓRKĄ OBIEKTÓW PRZY UL. WIEJSKIEJ 9 W ŚWIERADOWIE-ZDRÓJU						
Tytuł opracowania: TOM II Cz.7 (D) Projekt architektoniczno - budowlany - brzoza drogowa						
Tytuł rysunku: Przekrój konstrukcyjny nr IV, V, VI, VII, VIII						
 WYKONAWCA: AZE Zaięc, Kosciółek sp. j. w restrukturyzacji 34-625 SKRZYDLNA 101	Stadium: PROJEKT WYKONAWCZY	Nr. Rejestracji: PR-0199	Skala: 1:20	Nr rysunku: D/7		
	Rysunek wykonano przy użyciu programu: AUTODESK AUTOCAD LT 2012 PL.					
	Rysunek jest własnością firmy AZE Zaięc Kosciółek Sp. z o.o. w restrukturyzacji. 34-625 Skrzydła 101. Wszelkie prawa autorskie zastrzeżone.					