
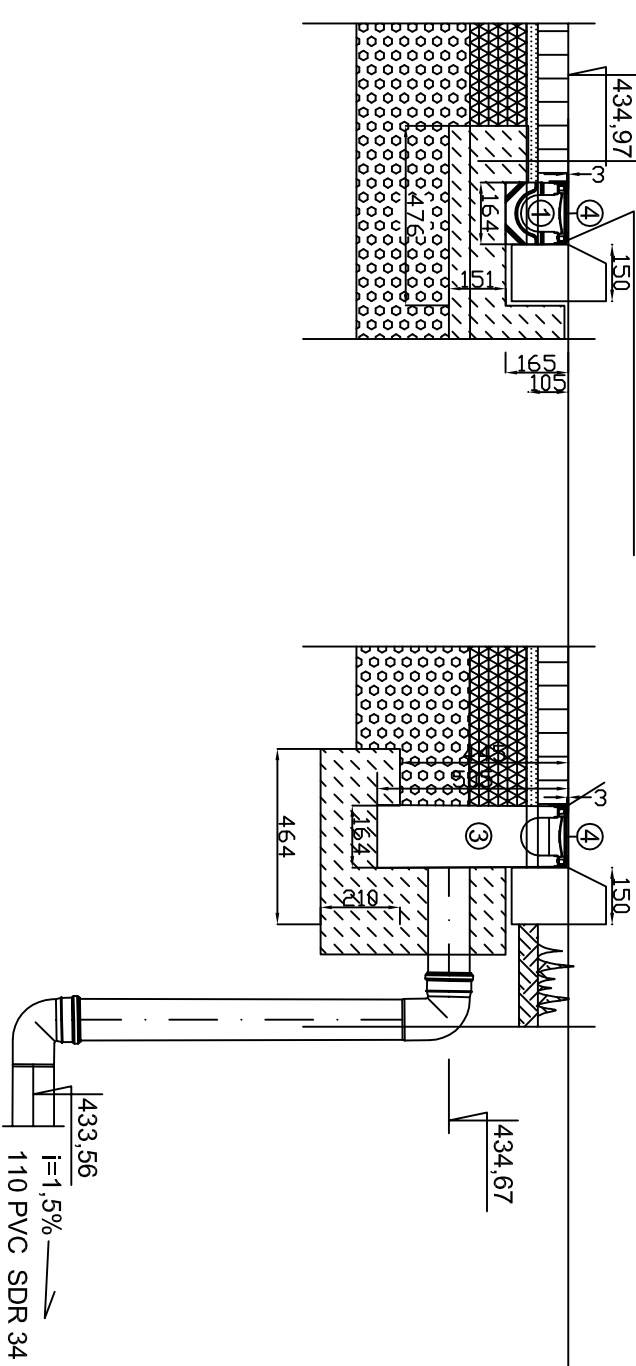
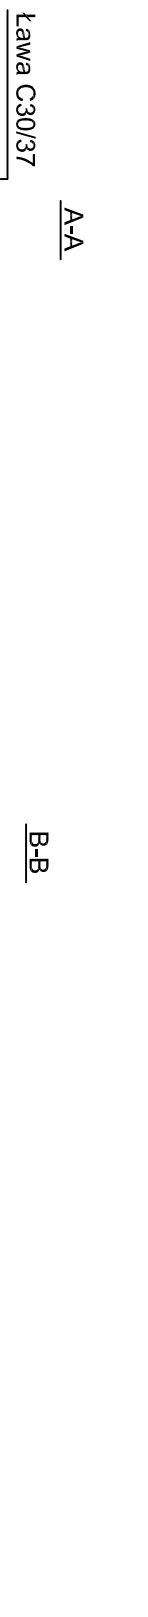
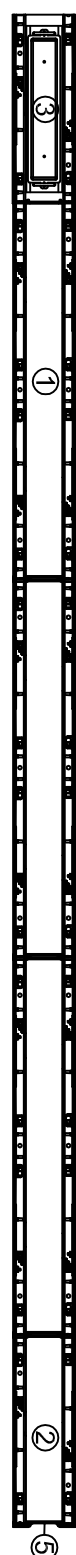


Zestawienie elementów	
Lp.	Nazwa elementu
1	Korytko KS 100 L=1,0m
2	Korytko KS 100 L=0,5m
3	Studnia z osadnikiem z tworzywa KS 100
4	Ruszt żelbetonowy szczelny KS 100 D400, L=500
5	Ściana czołowa KS 100

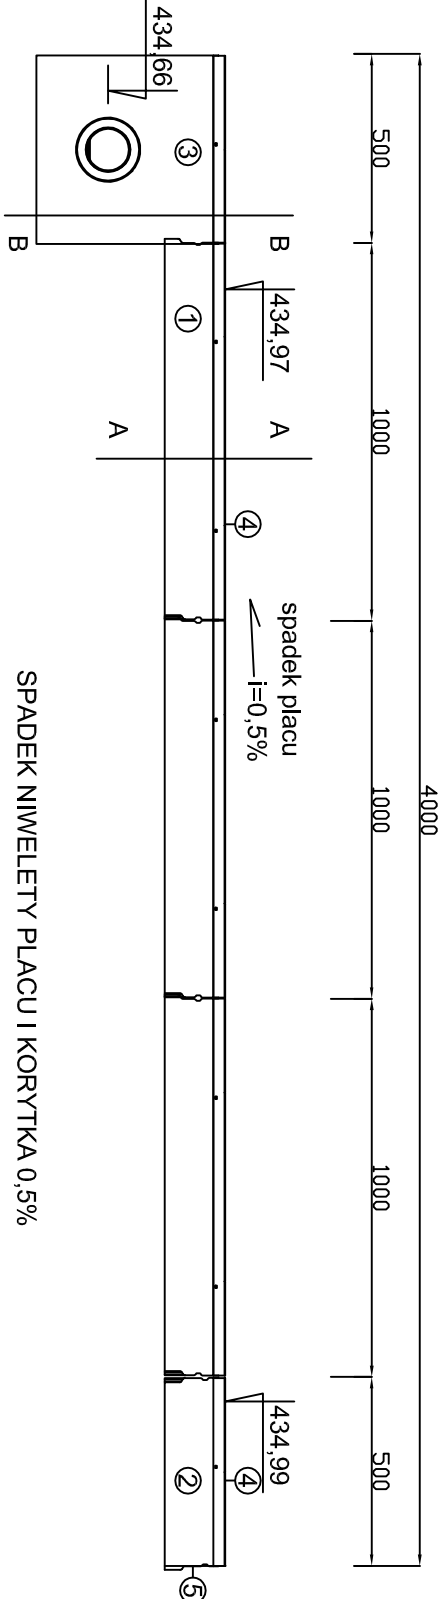

Zestawienie elementów	
Lp.	Nazwa elementu
1	Korytko KS 100 L=1,0m
2	Korytko KS 100 L=0,5m
3	Studnia z osadnikiem z tworzywa KS 100
4	Ruszt żelbetonowy szczelny KS 100 D400, L=500
5	Ściana czołowa KS 100

Nazwa kontraktu:		PRZEBUDOWA I ROZBUDOWA ISTNIEJĄCEJ OCZYSZCZALNI ŚCIEKÓW ECOLO-CHIEF WRAZ Z ROZBIÓRKĄ OBIEKTÓW PRZY UL. WIEJSKIEJ 9 W ŚWIERADOWIE-ZDRÓJ	
Tytuł opracowania:		TOM II (cz.7 i D) Projekt architektoniczno - budowlany - bieżąca drogową	
Tytuł rysunku:		SZCZEGÓŁ ODWODNIENIA LINIOWEGO OL.3 I OL.4	
WYKONAWCA:		Stadium: PROJEKT WYKONAWCZY	
AZE Zająć, Kościółek sp. j. w restrykturyzacji		Nr. Rejestracji: PR-0199	
34-625 SKRZYDŁA 101		Skala: 1:20	
Rysunek wykonano przy udziale programist: AUTOCAD LT 2012 PL		Nr. rysunku: D/6	
Rysunek jest własnością firmy AZE Zająć Kościółek Sp. j. w restrykturyzacji 34-625 Skrzydła 101		Wszelkie prawa autorskie zastrzeżone.	