Przekrój terenu nr XI - XI

skala 1:100/100

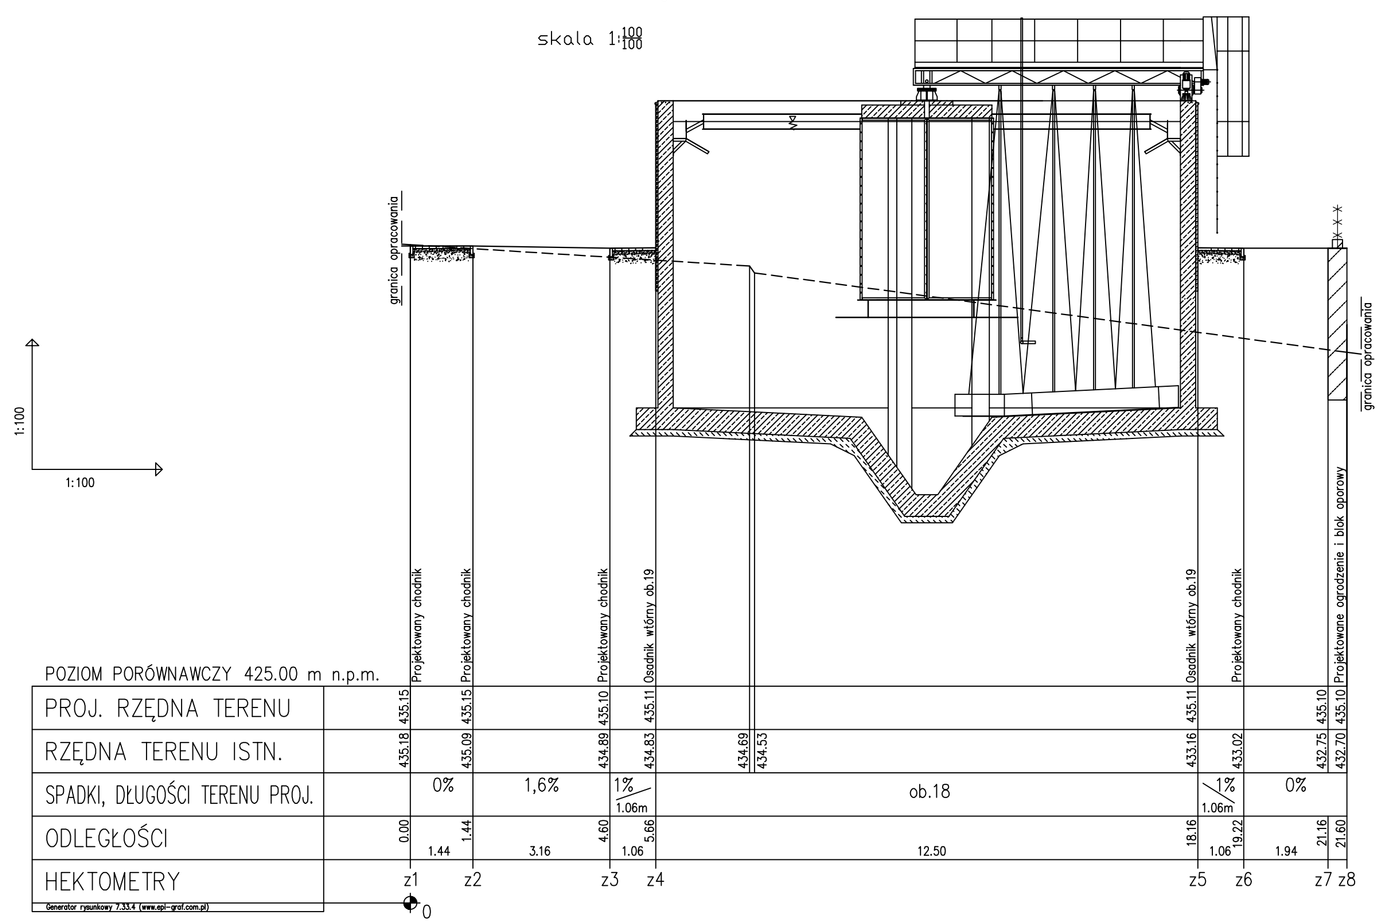

POZIOM PORÓWNAWCZY 425.00 m n.p.m.														
PROJ. RZĘDNA TERENU	435.15	435.15		435.10	435.11				435.11		435.10	435.10		
RZĘDNA TERENU ISTN.	435.18	435.09		434.89	434.83	434.69	434.53		433.16	433.02	432.75	432.70		
SPADKI, DŁUGOŚCI TERENU PROJ.		0%	1,6%	1%	1%			ob.18		1%	0%			
				1.06m						1.06m				
ODLEGŁOŚCI	0.00	1.44	3.16	4.60	5.66			12.50	18.16	19.22	1.94	21.16	21.60	
HEKTOMETRY	z1	z2		z3	z4				z5	z6		z7	z8	

Generator rysunkowy 7.33.4 (www.agi-grof.com.pl)

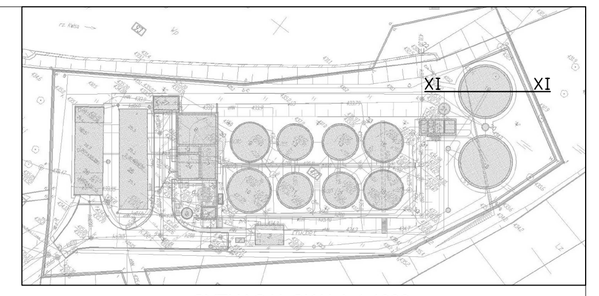

SYTUACJA SKALA 1:1000

Teren Istniejący
Teren Projektowany

Uwaga:
1. Dokumentacja rysunkowa stanowi jedno opracowanie z częścią opisową.
2. Wszystkie rzędne i wymiary zweryfikować na budowie w razie niezgodności skontaktować się z Projektantem.
3. Wszystkie rysunki branży drogowej rozpatrywać łącznie z dokumentacją branżową.
4. Wszystkie prace wykonywać zgodnie z przepisami BHP, zgodnie ze sztuką budowlaną i pod nadzorem osób posiadających stosowne uprawnienia.

	Imię i Nazwisko	Data	Nr uprawnień	Specjalność	Podpis
Opracował:	mgr inż. Paweł Garb	02.2017	-	-	
Opracował:		-	-	-	
Projektował:	-	-	-	-	
Projektował:	mgr inż. Wojciech Sosin	02.2017	BPP 061/84	Drogowa	
Sprawdził:					

ZAMAWIAJĄCY:
Gmina Miejska Świeradów - Zdrój

Obiekt, adres:
Oczyszczalnia ścieków
w m. Świeradów - Zdrój
ul.Wiejska 9,
59-850 Świeradów-Zdrój
woj. dolnośląskie

Nazwa kontraktu:
PRZEBUDOWA I ROZBUDOWA ISTNIEJĄCEJ OCZYSZCZALNI ŚCIEKÓW ECOLO-CHIEF
WRAZ Z ROZBIÓRKĄ OBIEKTÓW PRZY UL. WIEJSKIEJ 9 W ŚWIERADOWIE-ZDRÓJ

Tytuł opracowania:
TOM II CZ.1 (T) PROJEKT ARCHITEKTONICZNO-BUDOWALNY BRANŻA DROGOWA

Tytuł rysunku:
PRZEKRÓJ TERENU NR XI - XI

WYKONAWCA:
AZE Zając, Kościółek sp. j.
w restrukturyzacji
34-625 SKRZYDLNA 101

Stadium:	Nr. Rejestracyjny	Skala:	Nr rysunku:
PROJEKT WYKONAWCZY	PR-0199	1:100/100	D/16

Rysunek wykonano przy użyciu programu: AUTODESK AutoCAD LT 2012 PL,
Numer licencji:sieciosanowiekowej: 361-01833004,
Rysunek jest własnością firmy AZE Zając Kościółek Sp. J. w restrukturyzacji 34-625 Skrzydlna 101
Wszelkie prawa autorskie zastrzeżone.