
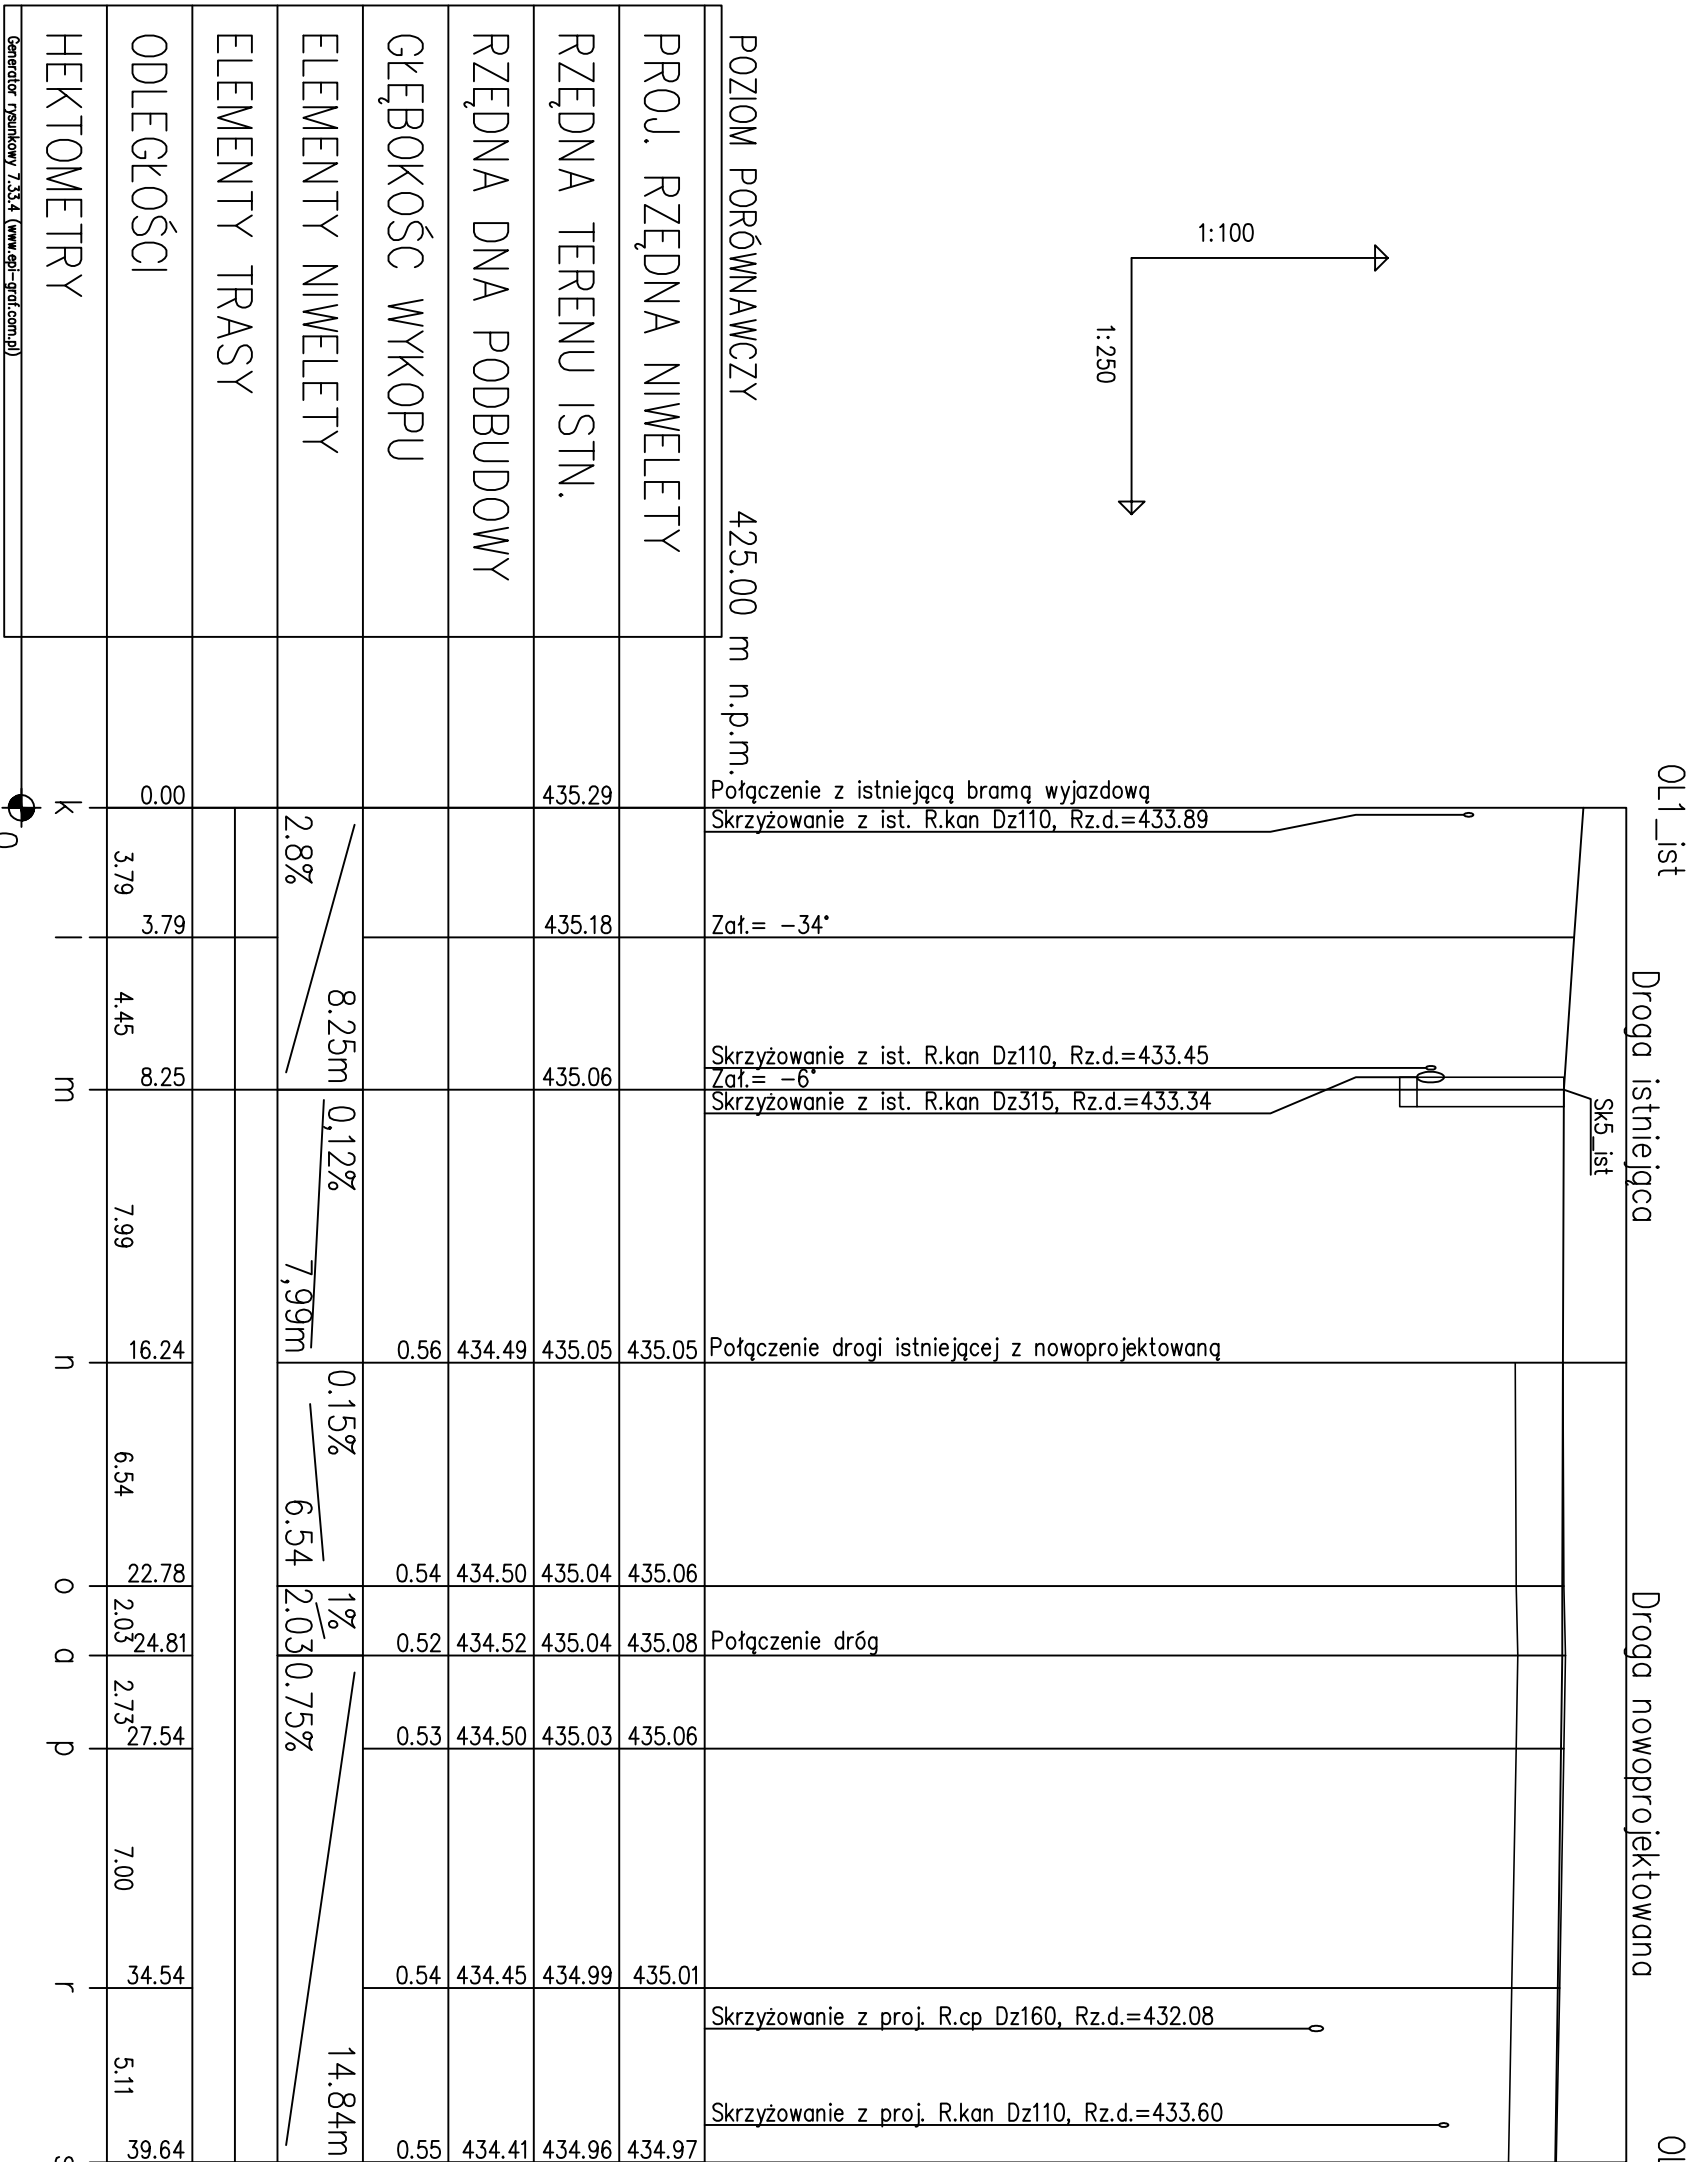


SYTUACJA SKALA 1:5000

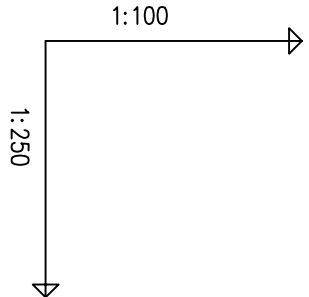

LEGENDA:

Projektowana niweleta

Teren istniejący

Dno podbudowy

- Uwaga:
1. Dokumentacja rysunkowa stanowi jedno opracowanie z częścią opisową.
 2. Wszystkie rzędną i wyznaczniki zwrócić na budowie w razie niezgodności skontaktować się z Projektantem.
 3. Wszystkie rysunki branży technologicznej rozpatrywać łącznie z dokumentacją branżową.
 4. Wszystkie prace wykonywać zgodnie z przepisami BHP, zgodnie ze sztuką budowlaną i pod nadzorem osób posiadających stosowne uprawnienia.

	Imię i Nazwisko	Data	Nr uprawnień	Specjalność	Podpis	ZAMAWIAJĄCY:
Opracował:	mgr inż. Aleksandra Matusiak	02.2017	-	-		Gmina Miejska Świeradów - Zdrój
Opracował:	-	-	-	-		
Projektował:	mgr inż. Wojciech Sosin	02.2017	BPP 06/194	drogowa		Oczyszczalnia ścieków w m. Świeradów - Zdrój ul. Wiejska 9, 58-800 Świeradów-Zdrój woj. dolnośląskie
Projektował:	-	-	-	-		
Sprawdził:	-	-	-	-		
Nazwa kontraktu: PRZEBUDOWA I ROZBUDOWA ISTNIEJĄCEJ OCZYSZCZALNI ŚCIEKÓW ECOLO-CHIEF						
WRAZ Z ROZBIÓRKĄ OBIEKTÓW PRZY UL. WIEJSKIEJ 9 W ŚWIERADOWIE-ZDRÓJ						
Tytuł opracowania: TOM II (cz. 7 (D)) Projekt architektoniczny - budowlany - branża drogowa						
Tytuł rysunku: PROFIL NIWELETY CZ. II						
WYKONAWCA:						
Stadium: PROJEKT WYKONAWCZY		Nr. Rejestracji/IV PR-0199		Skala: 1:100/250		Nr rysunku: D/3
AZE Zając, Kościółek sp. j. w restrukturyzacji		Rysunek wykonano przy użyciu programu: AUTODESK AutoCAD LT 2012 Pl.		Rysunek jest własnością firmy AZE Zając, Kościółek Sp. z o.o. w restrukturyzacji. Wszelkie prawa autorskie zastrzeżone.		Numer licencji: 381401838004.
34-625 SKRZYDŁA 101		Rysunek jest własnością firmy AZE Zając, Kościółek Sp. z o.o. w restrukturyzacji. Wszelkie prawa autorskie zastrzeżone.		34-625 SKRZYDŁA 101		