GEODEZJA ZAWADZKI
UL. MŁYNARSKA 4, 59 - 800 LUBAŃ
TEL. 509 783 591

ZAKRES OPRACOWANIA: - - -

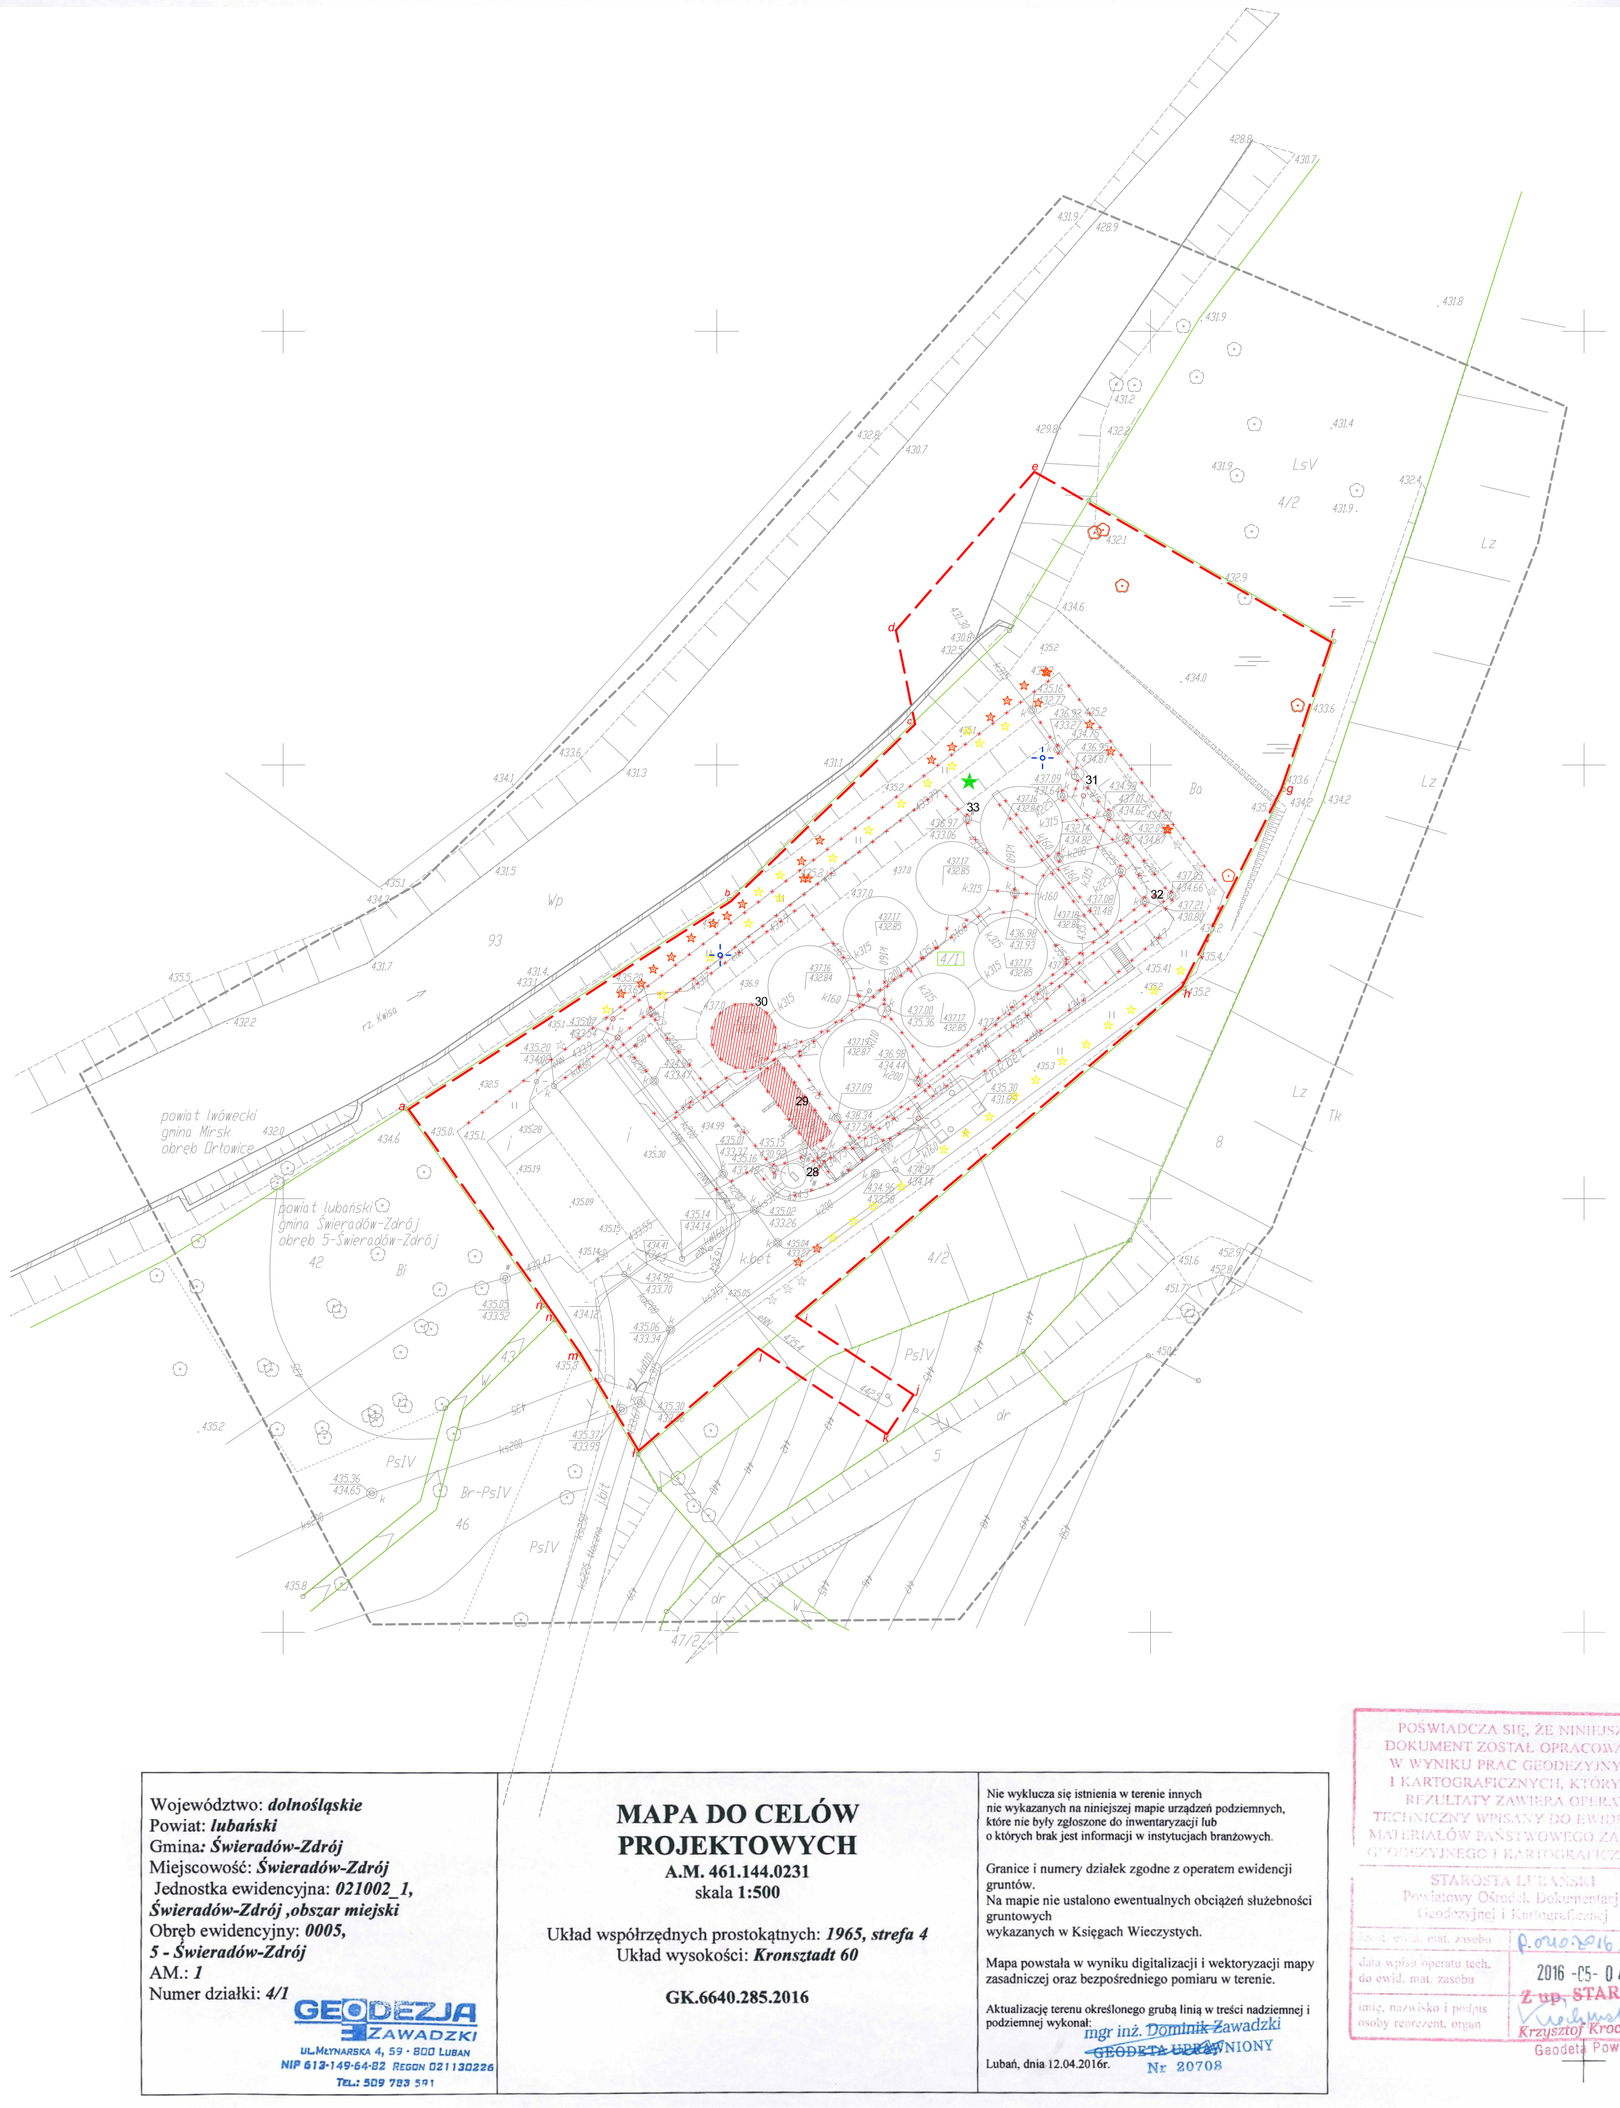

OZNACZENIA:

- GRANICE EWID. DZIAŁEK
- 4/1 NUMERY EWID. DZIAŁKI PRZEWIDZIANEJ POD INWESTYCJĘ
- OBIEKTY DO LIKWIDACJI
- OGRODZENIE PROJEKTOWANE
- ZIELEŃ LIKWIDACJA
- DRZEWA DO PRZESADZENIA
- a b n PRZEWIDZIANY TEREN NA KTÓRYM BĘDZIE REALIZOWANE PRZEDSIĘWZIĘCIE (TEREN OBJĘTY WNIOSKIEM PB)

OB.28 STUDZIENKA ROZPRĘŻNA
OB.29 ZESTAW DO MECHANICZNEGO OCZYSZCZANIA ŚCIEKÓW Z SITEM ŚLIMAKOWYM I PIASKOWNIKIEM
OB.30 OSADNIK WSTĘPNY
OB.31 STUDZIENKA POMIAROWO KONTROLNA
OB.32 POMPOWNIA OSADU NADMIERNEGO I RECYRKULOWANEGO
OB.33 POMPOWNIA WODY TECHNOLOGICZNEJ

NR OBIEKTU	NAZWA ELEMENTU DO LIKWIDACJI	POWIERZCHNIA ZABUDOWY [m^2]
28	Studzienka rozprężna	2,54
29	Zestaw do mechanicznego oczyszczania ścieków z sitem ślimakowym i piaskownikiem	37,70
30	Osadnik wstępny	44,65
31	Studzienka pomiarowo kontrolna	2,54
32	Pompownia osadu nadmiernego i recyrkulowanego	2,54
33	Pompownia wody technologicznej	1,54
	Studnie technologiczne	15,85

Województwo: ***dolnośląskie***
Powiat: ***lubański***
Gmina***: Świeradów-Zdrój***
Miejscowość: ***Świeradów-Zdrój***
Jednostka ewidencyjna: ***021002_1, Świeradów-Zdrój ,obszar miejski***
Obręb ewidencyjny: ***0005, 5 - Świeradów-Zdrój***
AM.: ***1***
Numer działki: ***4/1***

GEODEZJA ZAWADZKI
UL.MŁYNARSKA 4, 59 - 800 LUBAŃ
NIP 613-149-64-82 REGON 021130226
TEL.: 509 783 591

MAPA DO CELÓW PROJEKTOWYCH

A.M. 461.144.0231
skala **1:500**

Układ współrzędnych prostokątnych: ***1965, strefa 4***
Układ wysokości: ***Kronsztadt 60***

GK.6640.285.2016

Nie wyklucza się istnienia w terenie innych nie wykazanych na niniejszej mapie urządzeń podziemnych, które nie były zgłoszone do inwentaryzacji lub o których brak jest informacji w instytucjach branżowych.

Granice i numery działek zgodne z operatem ewidencji gruntów.
Na mapie nie ustalono ewentualnych obciążeń służebności gruntowych wykazanych w Księgach Wieczystych.

Mapa powstała w wyniku digitalizacji i wektoryzacji mapy zasadniczej oraz bezpośredniego pomiaru w terenie.

Aktualizację terenu określonego grubą linią w treści nadziemnej i podziemnej wykonał:
mgr inż. Dominik Zawadzki
GEODETA UPRAWNIONY
Nr 20708

Lubań, dnia 12.04.2016r.

POŚWIADCZA SIĘ, ŻE NINIEJSZY DOKUMENT ZOSTAŁ OPRACOWANY W WYNIKU PRAC GEODEZYJNYCH I KARTOGRAFICZNYCH, KTÓRYCH REZULTATY ZAWIERA OPERAT TECHNICZNY WPISANY DO EWIDENCJI MATERIAŁÓW PAŃSTWOWEGO ZASOBU GEODEZYJNEGO I KARTOGRAFICZNEGO

STAROSTA LUBAŃSKI
Powiatowy Ośrodek Dokumentacji Geodezyjnej i Kartograficznej

Identyfikator mat. zasobu	P.ODO.2016.357
data wpisu operatu tech. do ewid. mat. zasobu	2016 -05- 04
imię, nazwisko i podpis osoby reprezent. organ	Z up. STAROSTY Krzysztof Krochmalski Geodeta Powiatowy

	Imię i Nazwisko	Data	Nr uprawnień	Specjalność	Podpis	ZAMAWIAJĄCY: Gmina Miejska Świeradów - Zdrój
Projektował:	*mgr inż. arch. K. Haligowski*	*02.2017*	*Upr. 89/67*	*architektoniczna*		Obiekt, adres: *Oczyszczalnia ścieków w m. Świeradów - Zdrój ul.Wiejska 9, 59-850 Świeradów-Zdrój woj. dolnośląskie*
Projektował:	*mgr inż. Dominik Korzeniowski*	*02.2017*	*MAP/0323/PWBS/15*	*sieci i inst.*		
Projektował:	*mgr inż. Wojciech Sosin*	*02.2017*	*BPP 061/84, 89/67*	*drogowa*		
Projektował:	*mgr inż. Magdalena Kozłowska*	*02.2017*	*158/DOŚ/10*	*elektryczna*		
Sprawdził:	*mgr inż. arch. Magdalena Kowalczyk*	*02.2017*	*MPOIA/009/2012*	*architektoniczna*		
Sprawdził:	-	-	-	-		

Nazwa zadania: *PRZEBUDOWA I ROZBUDOWA ISTNIEJĄCEJ OCZYSZCZALNI ŚCIEKÓW ECOLO-CHIEF WRAZ Z ROZBIÓRKĄ OBIEKTÓW PRZY UL. WIEJSKIEJ 9 W ŚWIERADOWIE-ZDRÓJ*

Tytuł opracowania: *TOM I CZ.1(PZT) PROJEKT ZAGOSPODAROWANIA TERENU*

Tytuł rysunku: *PROJEKT ZAGOSPODAROWANIA TERENU - OBIEKTY DO LIKWIDACJI*

WYKONAWCA:
AZE Zając, Kościółek sp. j.
w restrukturyzacji
34-625 SKRZYDLNA 101

Stadium:	Nr. Rejestracyjny	Skala:	Nr rysunku:
PROJEKT WYKONAWCZY	*PR-0199*	*1:500*	*PZT/3*

Rysunek wykonano przy użyciu programu: AUTODESK AutoCAD LT 2012 PL.
Numer licencji wielostanowiskowej. 361-01838004.
Rysunek jest własnością firmy AZE Zając Kościółek Sp. J w restrukturyzacji, 34-625 Skrzydlna 101
Wszelkie prawa autorskie zastrzeżone.