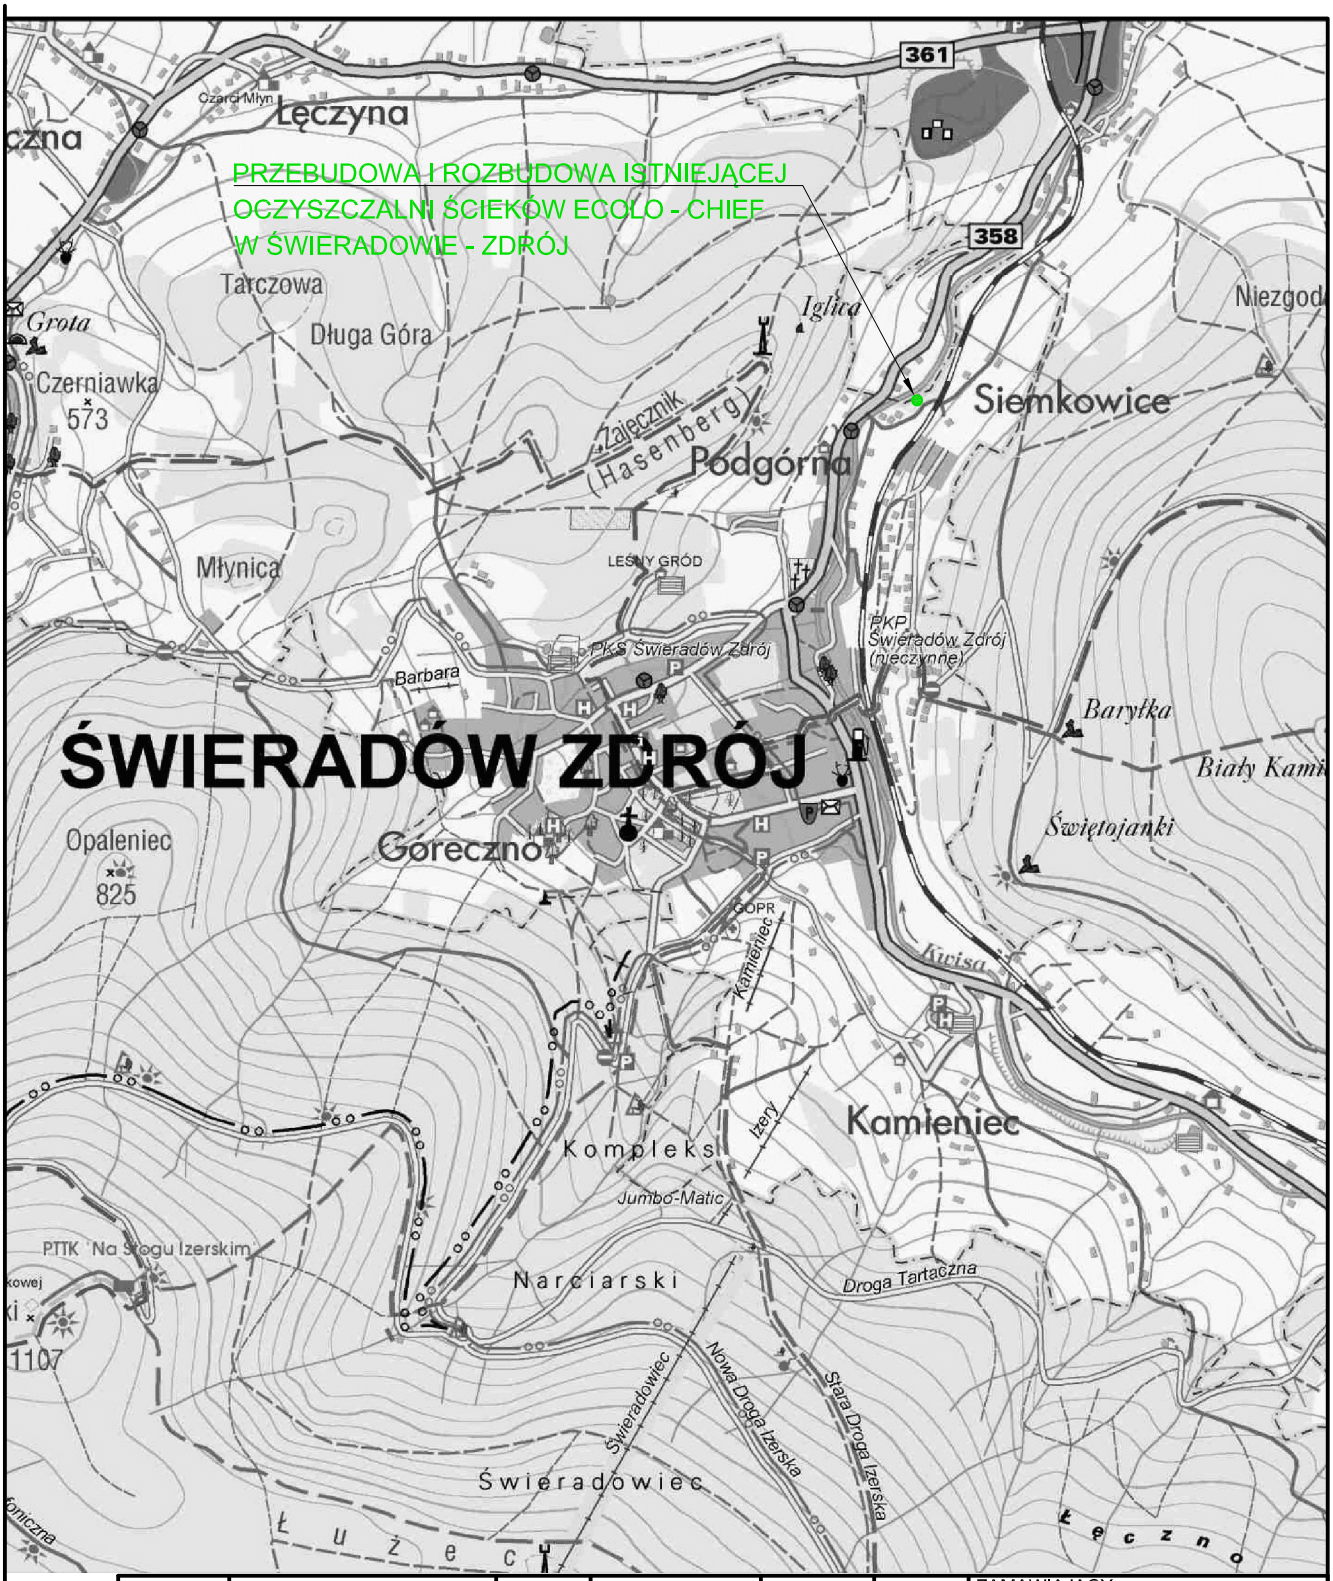

	Imię i Nazwisko	Data	Nr uprawnień	Specjalność	Podpis
Projektował:	mgr inż. arch. K. Haligowski	12.2016	Upr. 89/67	architektoniczna	
Projektował:	mgr inż. Dominik Korzeniowski	12.2016	MAP/0323/PWBS/15	sieci i inst.	
Projektował:	mgr inż. Wojciech Sosin	12.2016	BPP 061/84, 89/67	drogowa	
Projektował:	Magdalena Kozłowska	12.2016	158/DOŚ/10	elektryczna	
Sprawdził:	mgr inż. arch.Magdalena Kowalczyk	12.2016	MPOIA/009/2012	architektoniczna	
Sprawdził:	-	-	-	-	

ZAMAWIAJĄCY:
Gmina Miejska Świeradów - Zdrój

Obiekt, adres:
Oczyszczalnia ścieków
w m. Świeradów - Zdrój
ul.Wiejska 9,
59-850 Świeradów-Zdrój
woj. dolnośląskie

Nazwa zadania:
PRZEBUDOWA I ROZBUDOWA ISTNIEJĄCEJ OCZYSZCZALNI ŚCIEKÓW ECOLO-CHIEF
WRAZ Z ROZBIÓRKĄ OBIEKTÓW PRZY UL. WIEJSKIEJ 9 W ŚWIERADOWIE-ZDRÓJ

Tytuł opracowania:
TOM I CZ.1(PZT) PROJEKT ZAGOSPODAROWANIA TERENU

Tytuł rysunku:
ORIENTACJA

WYKONAWCA:
AZE Zając, Kościółek sp. j.
w restrukturyzacji
34-625 SKRZYDLNA 101

Stadium:	Nr. Rejestracyjny	Skala:	Nr rysunku:
PROJEKT BUDOWLANY	PR-0199	1:25000	PZT/1

Rysunek wykonano przy użyciu programu: AUTODESK AutoCAD LT 2012 PL.
Numer licencji wielostanowiskowej: 361-01838004.
Rysunek jest własnością firmy AZE Zając Kościółek Sp. J. w restrukturyzacji, 34-625 Skrzydlna 101
Wszelkie prawa autorskie zastrzeżone.