Rzut

Skala 1:50

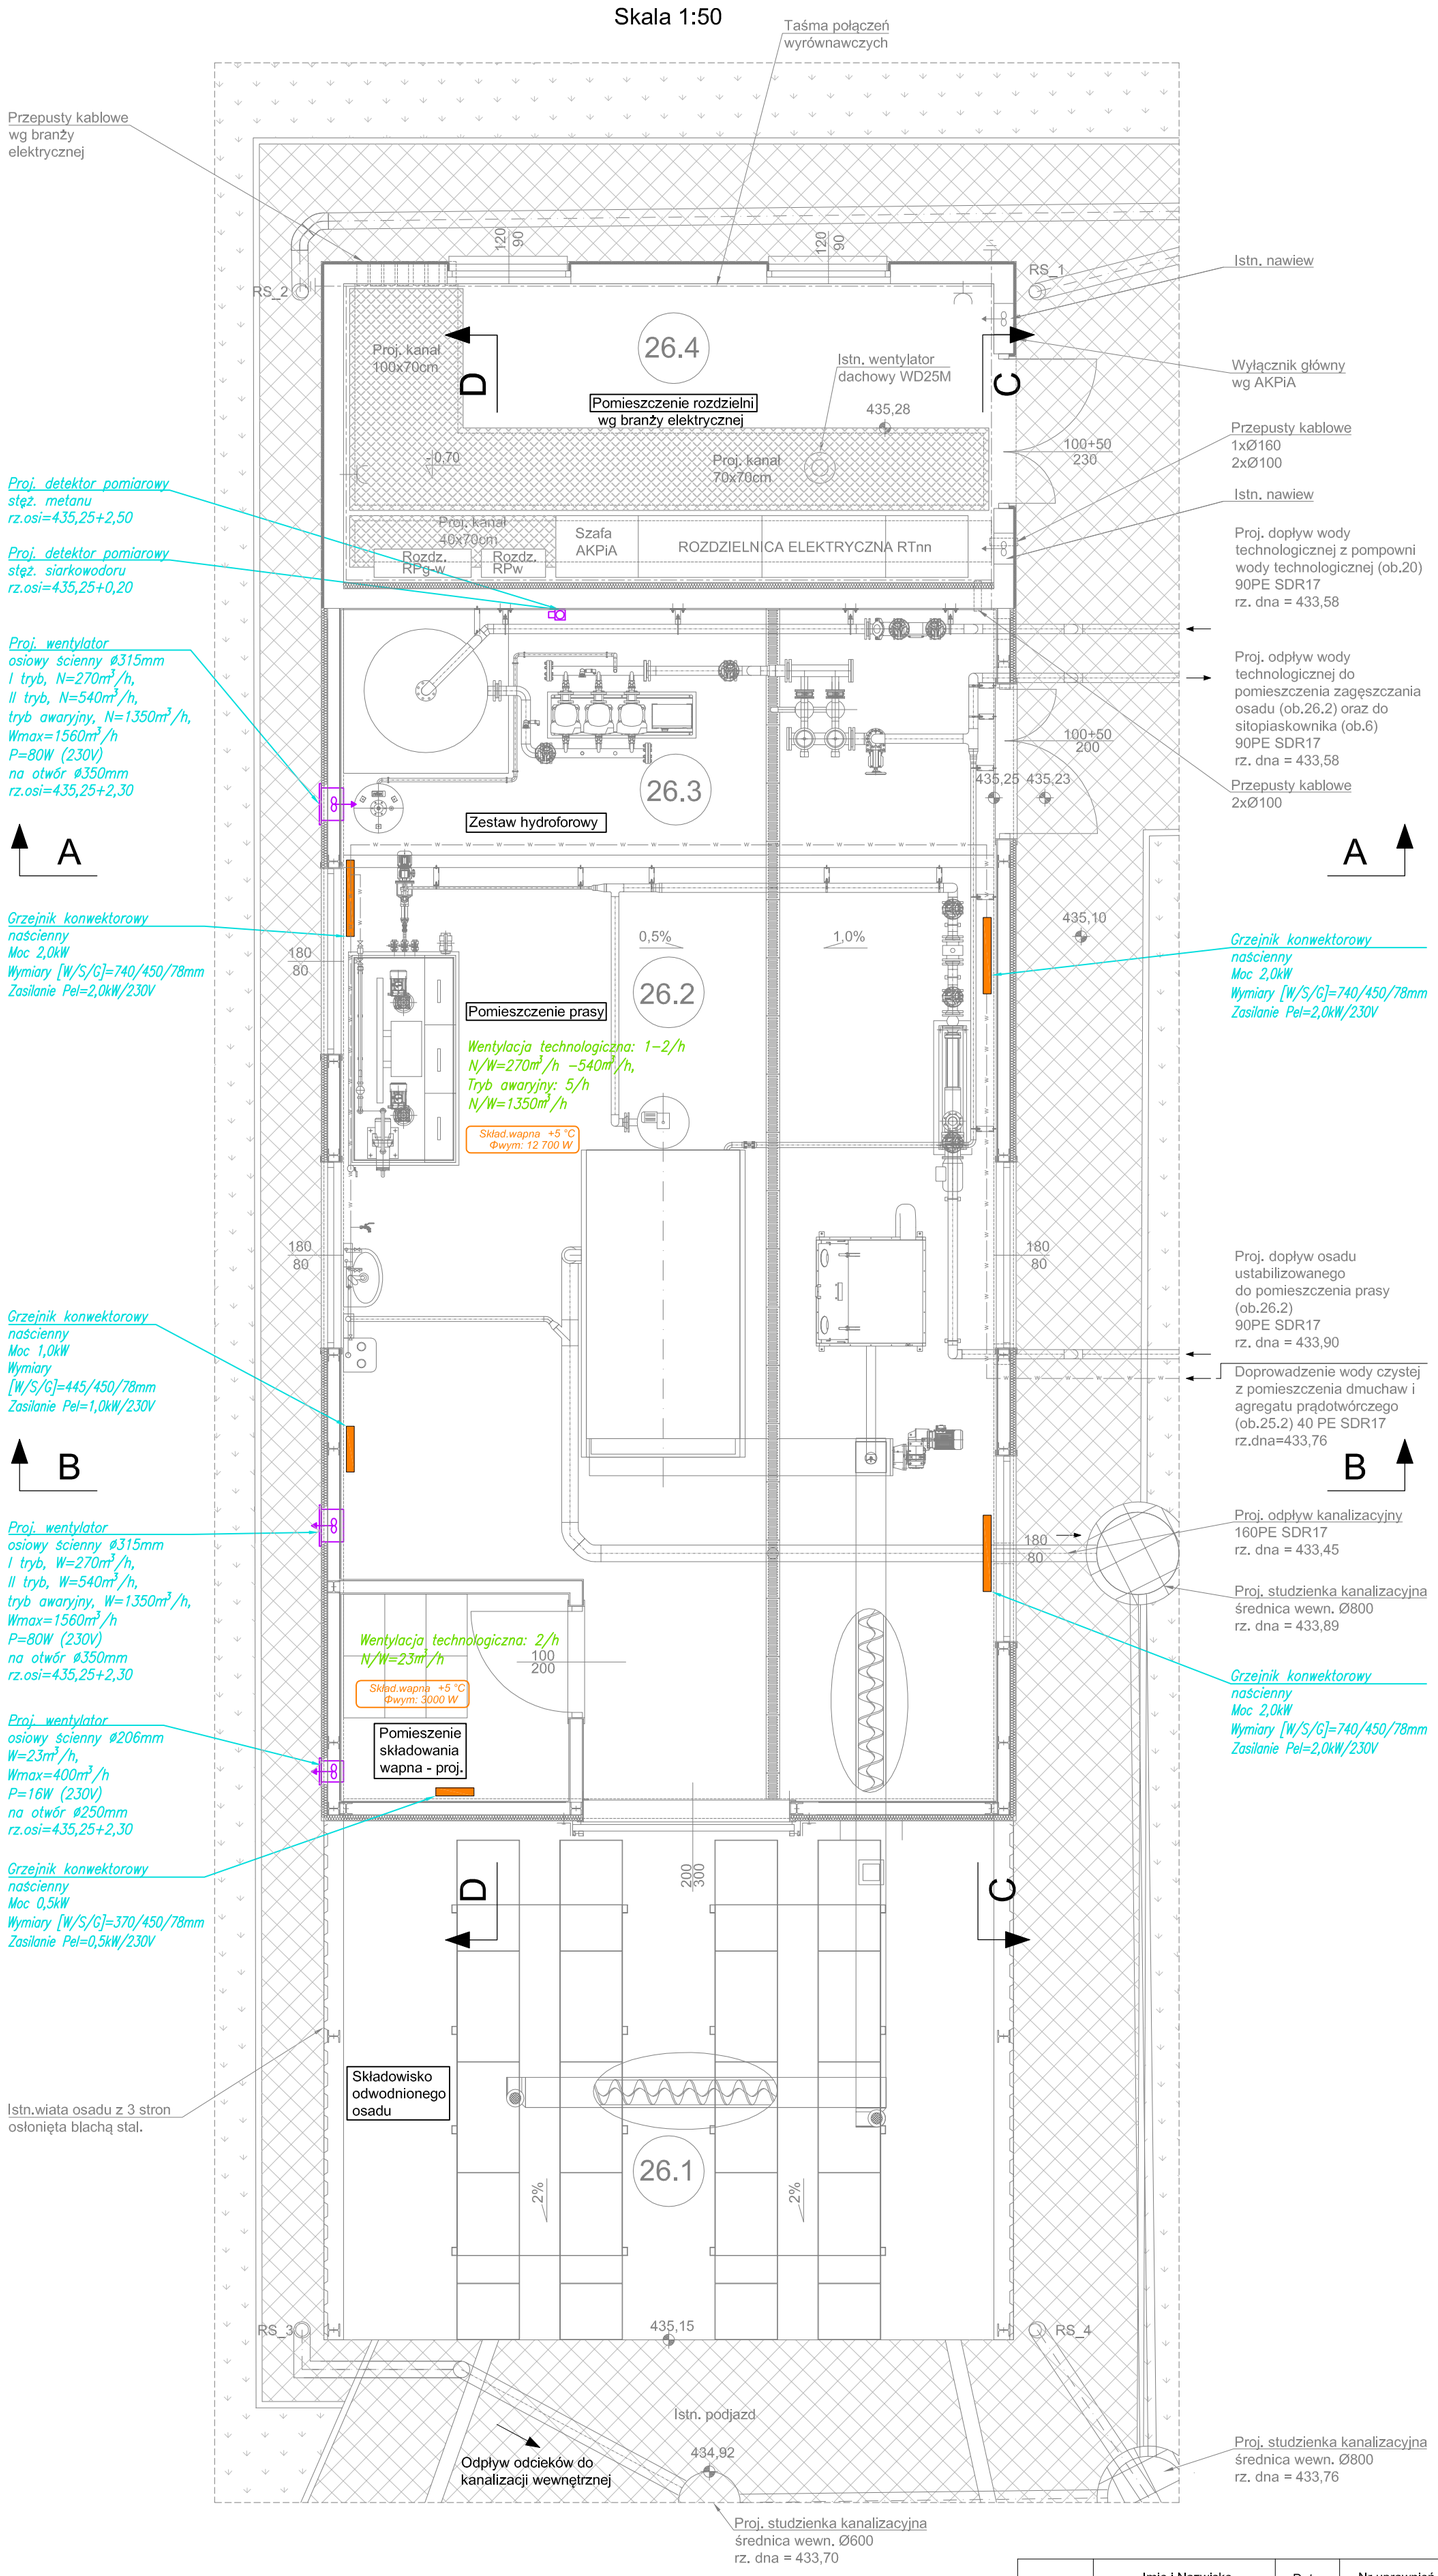

	Imię i Nazwisko	Data	Nr uprawnień	Specjalność	Podpis	ZAMAWIAJĄCY: Gmina Miejska Świeradów - Zdrój
Opracował:	mgr inż. Paweł Garb	12.2016	-	-		Obiekt, adres: Oczyszczalnia ścieków w m. Świeradów - Zdrój ul.Wiejska 9, 59-850 Świeradów-Zdrój woj. dolnośląskie
Opracował:	-	12.2016	-	-		
Projektował:	-	12.2016	-	-		
Projektował:	mgr inż. D. Korzeniowski	12.2016	MAP/0323/PWBS/15	instal. w zakresie sieci i instal.		
Sprawdził:	mgr inż. Piotr Chałon	12.2016	MAP/0611/PBS/15	instal. w zakresie sieci i instal.		

Nazwa kontraktu: PRZEBUDOWA I ROZBUDOWA ISTNIEJĄCEJ OCZYSZCZALNI ŚCIEKÓW ECOLO-CHIEF WRAZ Z ROZBIÓRKĄ OBIEKTÓW PRZY UL. WIEJSKIEJ 9 W ŚWIERADOWIE-ZDRÓJ

Tytuł opracowania: TOM II Cz.8 (SWK) Projekt architektoniczno – budowlany branża sanitarna

Tytuł rysunku: OB. NR 26 BUDYNEK TECHNICZNY - WENTYLACJA I OGRZEWANIE

WYKONAWCA:
AZE Zając, Kościółek sp. j.
w restrukturyzacji
34-625 SKRZYDLNA 101

Stadium:	Nr. Rejestracyjny	Skala:	Nr rysunku:
PROJEKT BUDOWLANY	PR-0199	1:50	SWK/4

Rysunek wykonano przy użyciu programu: AUTODESK AutoCAD LT 2012 PL.
Numer licencji wielostanowiskowej: 361-01838004.
Rysunek jest własnością firmy AZE Zając Kościółek Sp. J. w restrukturyzacji. 34-625 Skrzydlna 101
Wszelkie prawa autorskie zastrzeżone.