



PRZEKRÓJ III - III

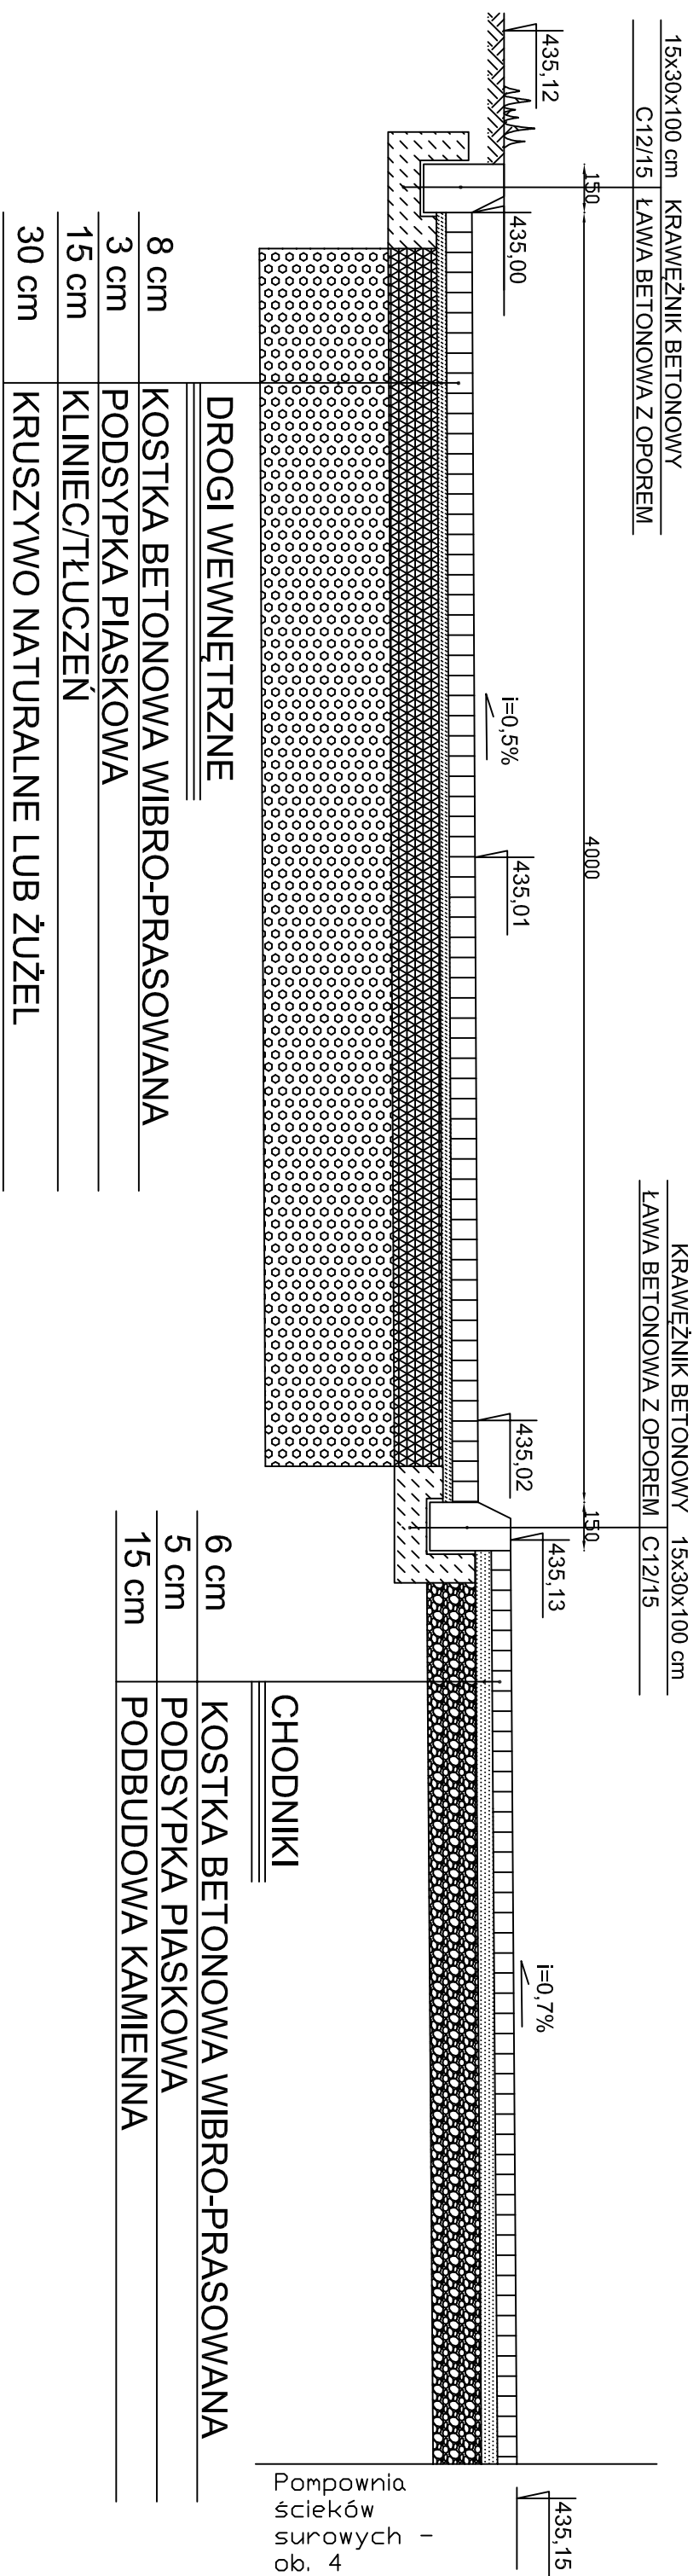

PRZEKRÓJ I - I

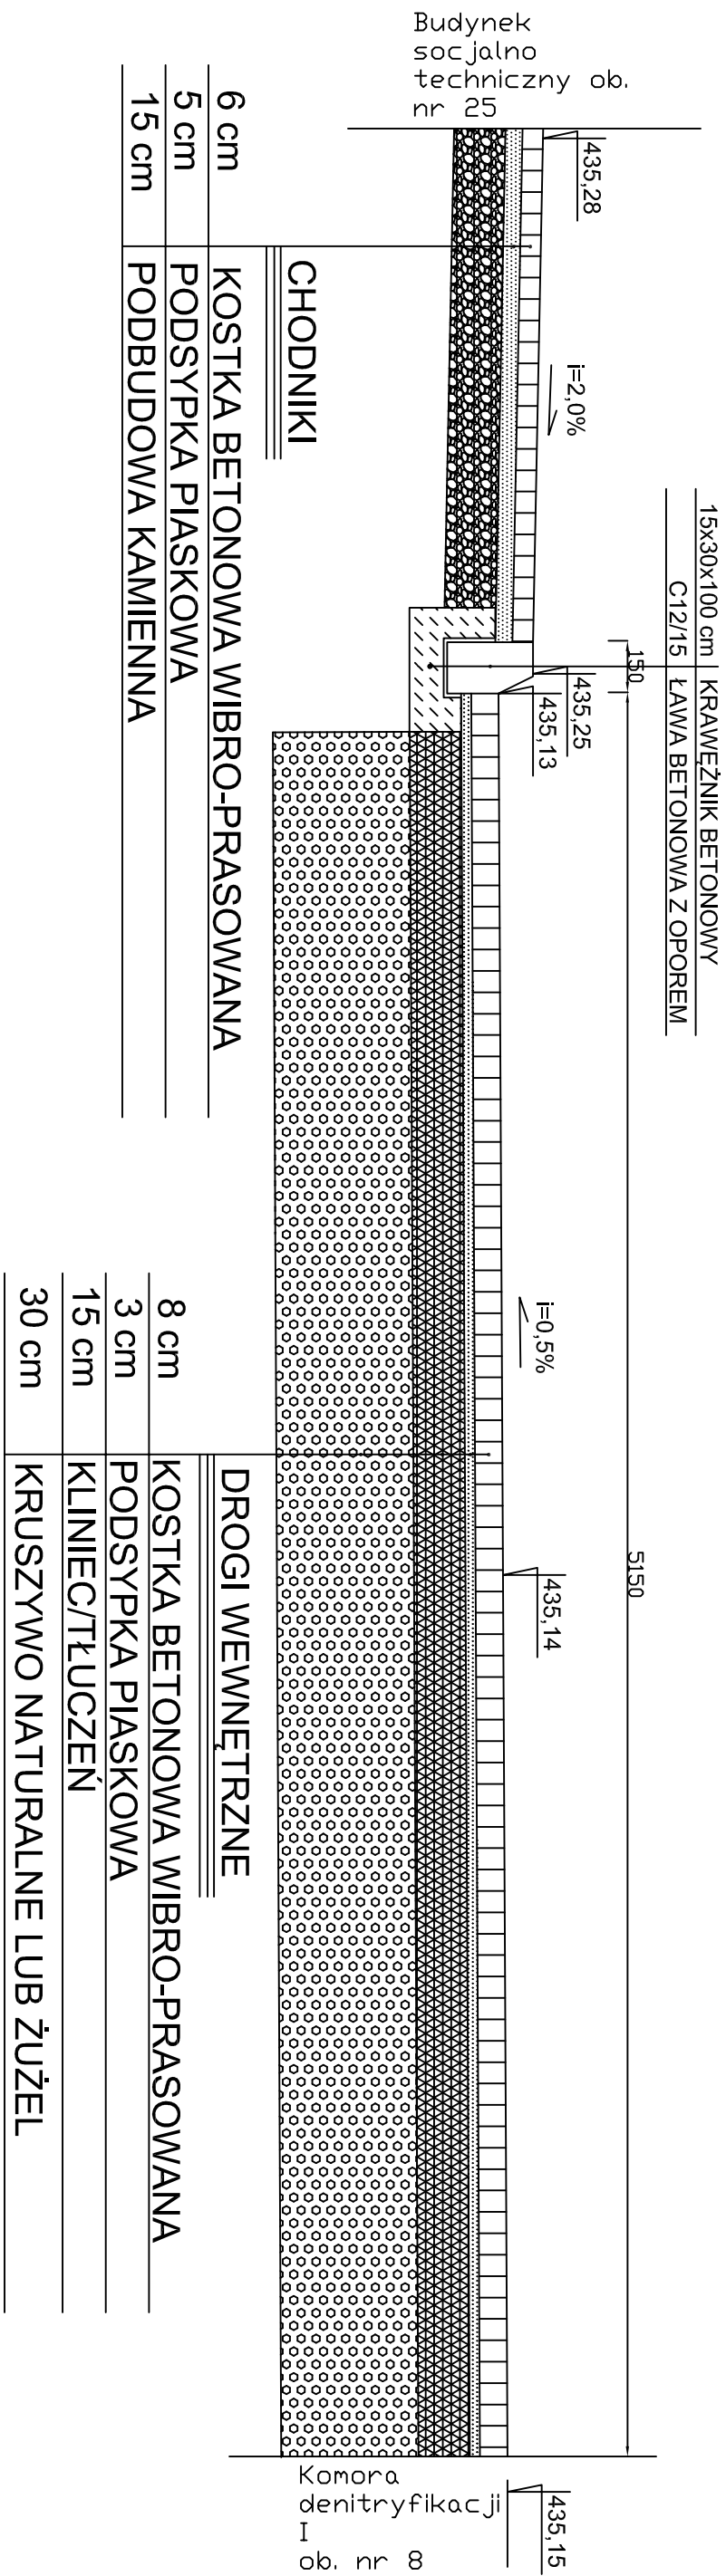

	Imię i Nazwisko	Data	Nr uprawnień	Specjalność	Podpis
Opracował:	mgr inż. Aleksandra Matuśiak	02.2017	-	-	
Opracował:	-	-	-	-	
Projektował:	mgr inż. Wojciech Sosin	02.2017	BPP 06/04	Brutna	
Projektował:	-	-	-	-	
Sprawdził:	-	-	-	-	

ZAAWAWIAJĄCY:
Gmina Miejska Swieradow - Zdrój

Objekt, adres:
Oczyszczalnia ścieków
w m. Swieradow - Zdrój
ul. Miejska 9,
52-601 Swieradow-Zdrój
woj. dolnośląskie

Przebudowa i rozbudowa istniejącej oczyszczalni ścieków ECOLO-CHIEF wraz z rozbiorową obiektów przy ul. Wilejskiej 9 w Świeradowie-Zdroju

Tylu! rysunku:

WYKONAWCA: 	Stadium:	Nr. Rejestracji/iny	Skala:	Nr rysunku:
	PROJEKT WYKONAWCZY	PR-0199	1:20	D/4

AZE Zając, Kosciółek sp. j.
w restrukturacji
34-625 SKRZYDLA 101

Rysunek wykonano przy użyciu programu: AUTODESK AutoCAD LT 2012 PL.
Nazwa: Kierciec Młodszy
Numer licencji Młodszy: 35-01-083004.
Rysunek jest własnością firmy AZE Zając Kosciółek Sp. j. w restrukturacji. 34-625 Skrzydła 101
Wszelkie prawa autorskie zastrzeżone.