


SYTUACJA SKALA 1:5000

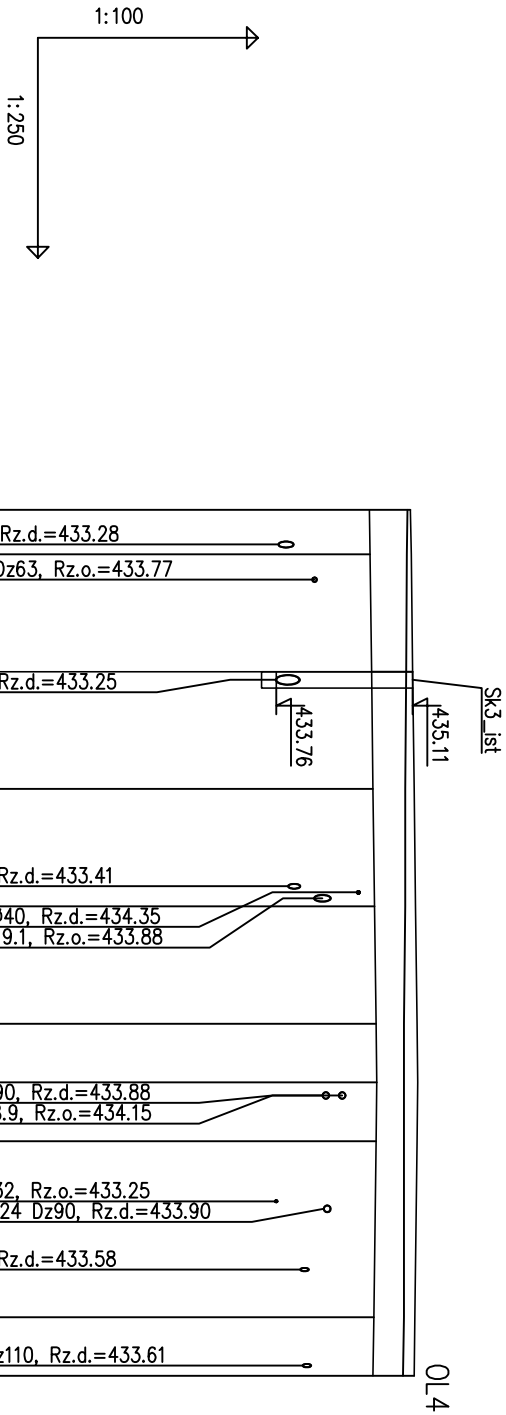

POZIOM PORÓWNAWCZY	425.00	m	n.p.m.	Połączenie dróg											
PROJ. RZĘDNA NIWELETY				435.08	435.09	435.11	435.13	435.15	435.17	435.18	435.17	435.14	435.13		
RZĘDNA TERENU ISTN.				435.04	435.03		435.01	435.01	434.99	434.99	434.99	434.58	434.98		
RZĘDNA DNA PODBUDOWY				434.52	434.53	434.55	434.57	434.59	434.61	434.62	434.61	434.57	434.57		
GŁĘBOKOŚĆ WYKOPU				0.52	0.50	0.47	0.44	0.42	0.38	0.37	0.38	0.41	0.41		
ELEMENTY NIWELETY				0.5%											
ELEMENTY TRASY				19.52m 0.5%											
ODLEGŁOŚCI				0.00	1.52	4.00	5.52	4.00	9.52	4.00	13.52	4.00	17.52	2.00	19.52
HEKTOMETRY				a	b	c	d	e	f	g	h	i	j		

- LEGENDA:
- Projektowana niweleta
 - Teren istniejący
 - Dno podbudowy

- Uwaga:
- Dokumentacja rysunkowa stanowi jedno opracowanie z częścią opisową.
 - Wszystkie rzędne i wymiary zwerifikować na budowie w razie niezgodności skontaktować się z Projektantem.
 - Wszystkie rysunki branży technologicznej rozpatrywać łącznie z dokumentacją branżową.
 - Wszystkie prace wykonywać zgodnie z przepisami BHP, zgodnie ze sztuką budowlaną i pod nadzorem osób posiadających stosowne uprawnienia.

	Imię i Nazwisko	Data	Nr uprawnień	Specjalność	Podpis	ZATWIERDZAJĄCY: Grażyna Milejska Świeradów - Zdrój
Opracował:	mgr inż. Aleksandra Matysiak	02.2017	-	-		
Projektował:	mgr inż. Wojciech Sosin	02.2017	BPP 06/164	Inżynier		Oczyszczalnia ścieków w m. Świeradów - Zdrój ul. Miejska 9 53-650 Świeradów-Zdrój woj. dolnośląskie
Sprawdził:	-	-	-	-		

Nazwa kontraktu: PRZEBUDOWA I ROZBUDOWA ISTNIEJĄCEJ OCZYSZCZALNI ŚCIEKÓW ECOLO-CHIEF
WRAZ Z ROZBIÓRKĄ OBIEKTÓW PRZY UL. WIEJSKIEJ 9 W ŚWIERADOWIE-ZDROJU

Tytuł opracowania: TOM II (cz.7, D) Projekt architektoniczny - budowlany - branża inżynierska

Tytuł rysunku:

PROFIL NIWELETY CZ. I

WYKONAWCA:	Stadium:	Nr. rejestracyjny	Skala:	Nr rysunku:
AZE Zając, Kościółek sp. j. w reszturynacji	PROJEKT WYKONAWCZY	PR-0199	1:100/250	D/2
34-625 SKRZYDŁA 101	Rysunek wykonany przez: Szymon AUTKOŃSKI, KACZKO I.T. 2017 PŁ. Numer licencji inżyniera architektura: 551-018390-04. Rysunek jest własnością firmy AZE Zając, Kościółek Sp. J. w reszturynacji 34-625 Skrzydła 101. Wszelkie prawa autorskie zastrzeżone.			