



PLAN TYMCZASOWEJ DROGI DOJAZDOWEJ

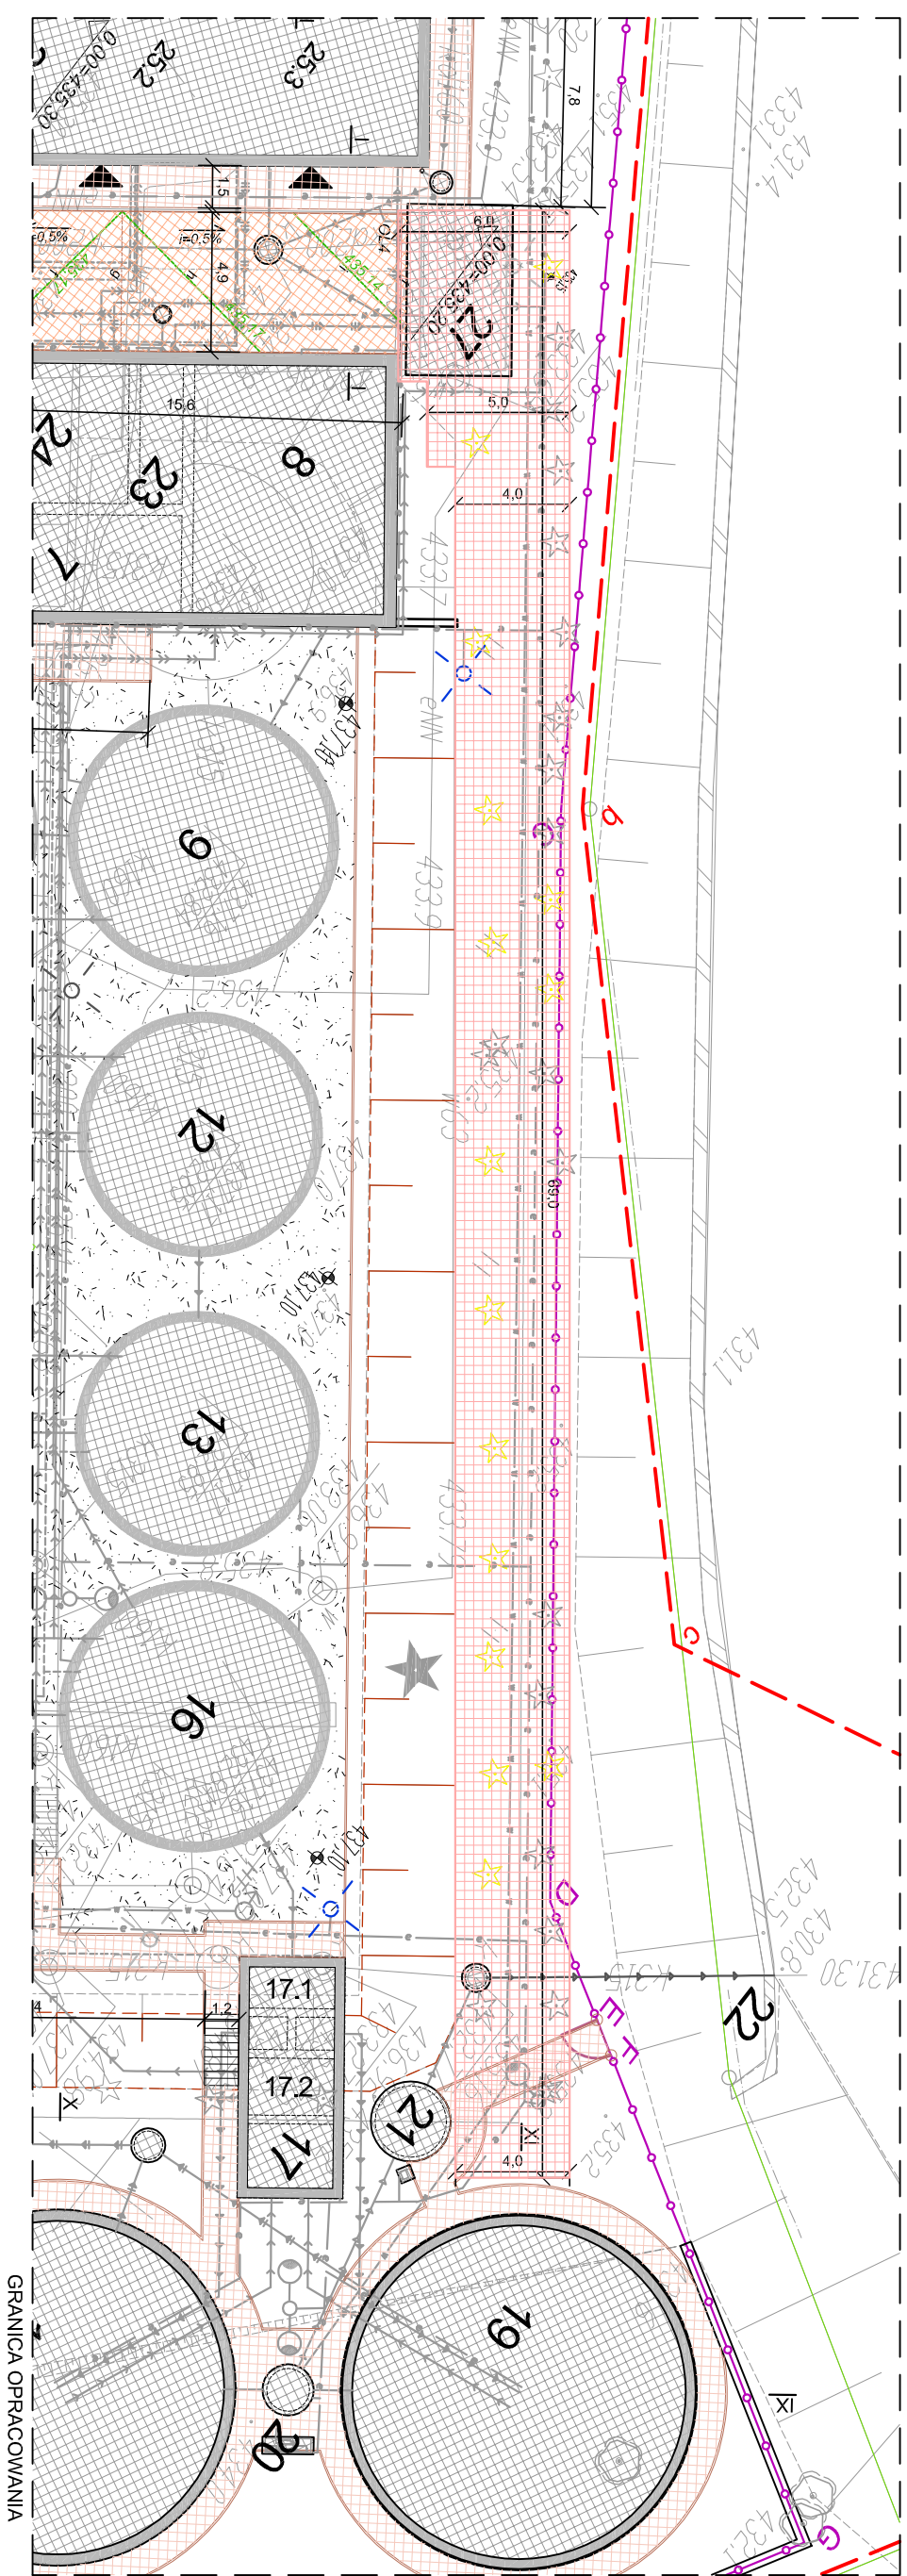

OZNACZENIA:

- [illegible]

<div>WYKONAWCA: AZE Związek Kosciółek sp. j. w restrykturyzacji 34-625 SKRZYDLANA 101</div>						ZAAMIAWIAJĄCY: Gmina Miejska Świeradow - Zdrój	
Opracował:	Imię i Nazwisko	Data	Nr uprawnień	Specjalność	Podpis	Obiekt, adres:	
Opracował:	mgr inż. Paweł Garb	02.2017	-	-	-	Oczyszczalnia ścieków	
Projektował:	-	-	-	-	-	w m. Świeradow - Zdrój	
Projektował:	mgr inż. Wojciech Sasin	02.2017	BPP 001/04	Drogowa	-	ul. Wiejska 9,	
Sprawdził:						59-505 Świeradow-Zdrój	
Nazwa kontraktu:	PRZEBUDOWA I ROZBUDOWA ISTNIEJĄCEJ ODCZYSZCZALNI ŚCIEKÓW ECOLO-CHEIF						
Tytuł opracowania:	WRAZ Z ROZBIORĄKĄ OBIEKTÓW PRZY UL. WIEJSKIEJ 9 W ŚWIERADOWIE-ZDRÓJU						
Tytuł rysunku:	TOM II CZ. II (7) PROJEKT ARCHITEKTONICZNO-BUDOWAŁNY BRANŻA DROGOWA						
PLAN TWYCZASOWEJ DROGI DOŁĄDZOWEJ							
Stadiu:	PROJEKT WYKONAWCZY	Nr. referencyjny	PR-01199	Skala:	1:250	Nr rysunku:	
						D/17	
Rysunek wykonany na podstawie projektu: ALTOPOSKACZKO UL.17.17.PL Numer formularza zgłoszeniowego: 981-01638004 Rysunek jest własnością firmy AZE Związek Kosciółek sp. j. w restrykturyzacji , 34-625 Skrzyżna 101 Wyłączenie praw autorskich zastrzeżone							