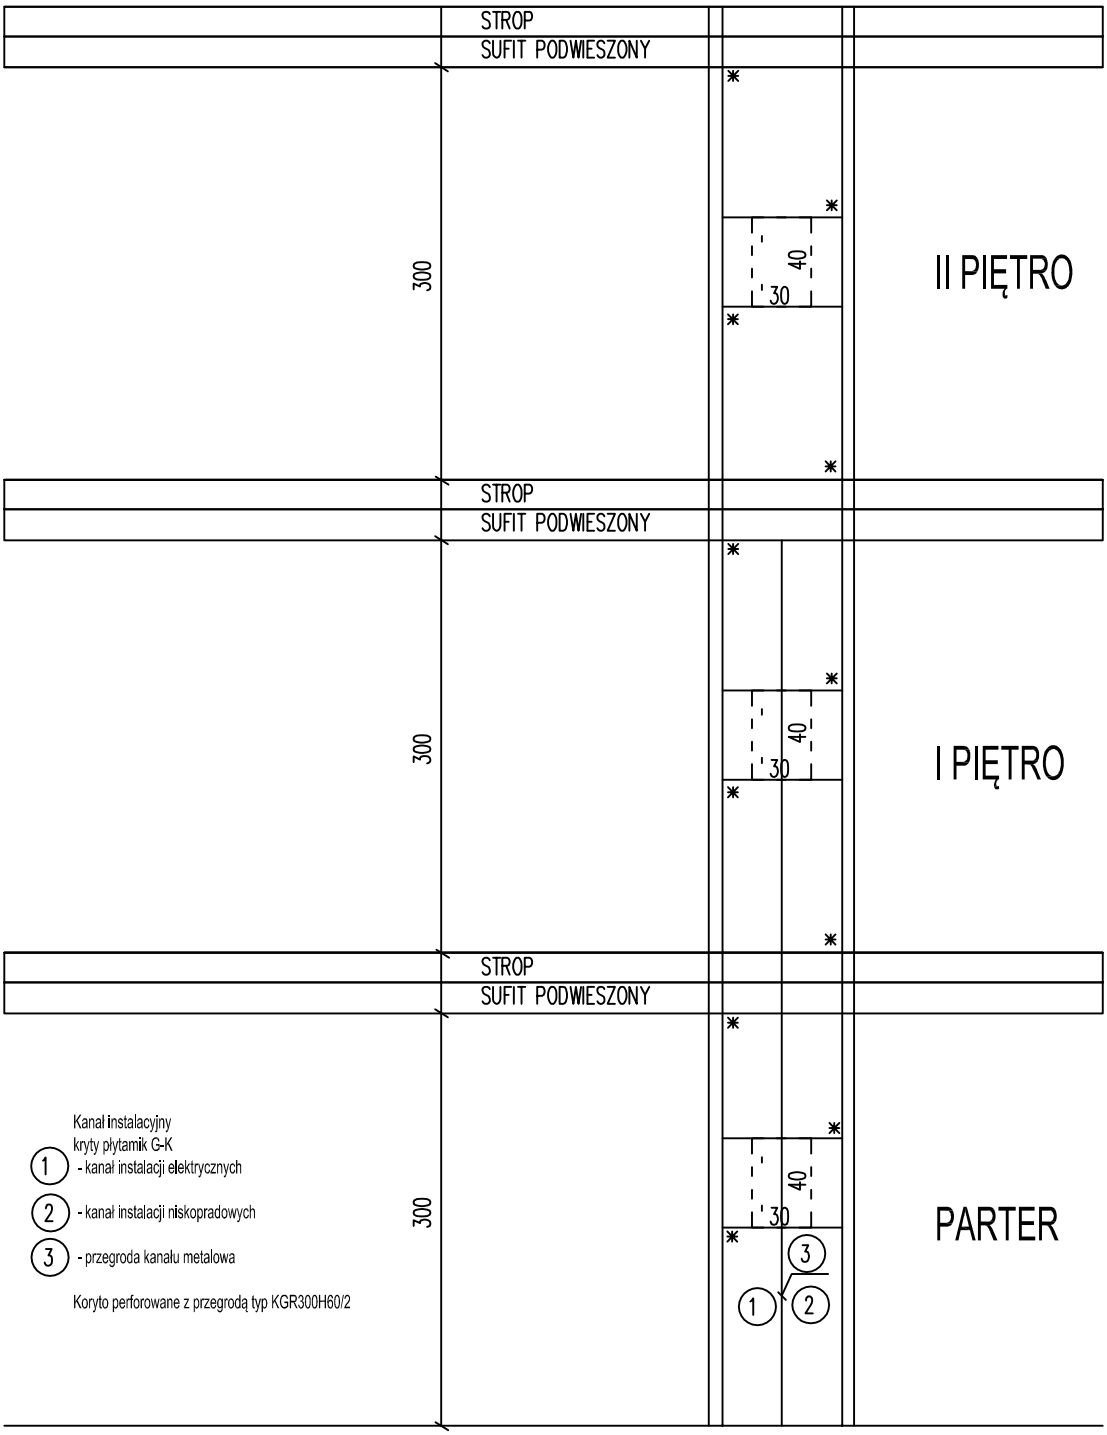

Kanał instalacyjny
kryty płytamik G-K

1 - kanał instalacji elektrycznych

2 - kanał instalacji niskopradowych

3 - przegroda kanału metalowa

Koryto perforowane z przegrodą typ KGR300H60/2

KANAŁ UJĘTY W PROJEKCIE KONSTRUKCYJNYM BUDYNKU

ABK-PROJEKT

UL. LISOWSKIEGO 2/4
65-072 ZIELONA GÓRA
tel. +48 68 320 15 75

Inwestor:	GMINA MIEJSKA ŚWIERADÓW ZDRÓJ ul. 11-go Listopada 35, 59-850 Świeradów Zdrój		
Inwestycja:	Budowa nowej siedziby Przedszkola Miejskiego w Świeradowie Zdrój		
Adres:	Działka nr 80 am. 10 obręb 4 w Świeradowie Zdrój		Nr rys.: 27/E
Treść rysunku:	PRZEKRÓJ KANAŁU INSTALACYJNEGO	Skala: ----	Data: 11.2015
	Imię i Nazwisko	Nr uprawnień	Podpis
Projektant:	inż. Andrzej Wrotkowski	182/76/ZG	
Sprawdzający:			
Asystent:	mgr inż. Marek Wrotkowski		
Autor projektu / Kierownik biura projektowego:	mgr inż. Bogdan Mrozowski	7/90/ZG w spec. konstrukcyjnej	