


MAPA SYTUACYJNO - WYSOKOŚCIOWA  
do celów projektowych  
1: 1000

GK. 6640.638.2016

461.141.254

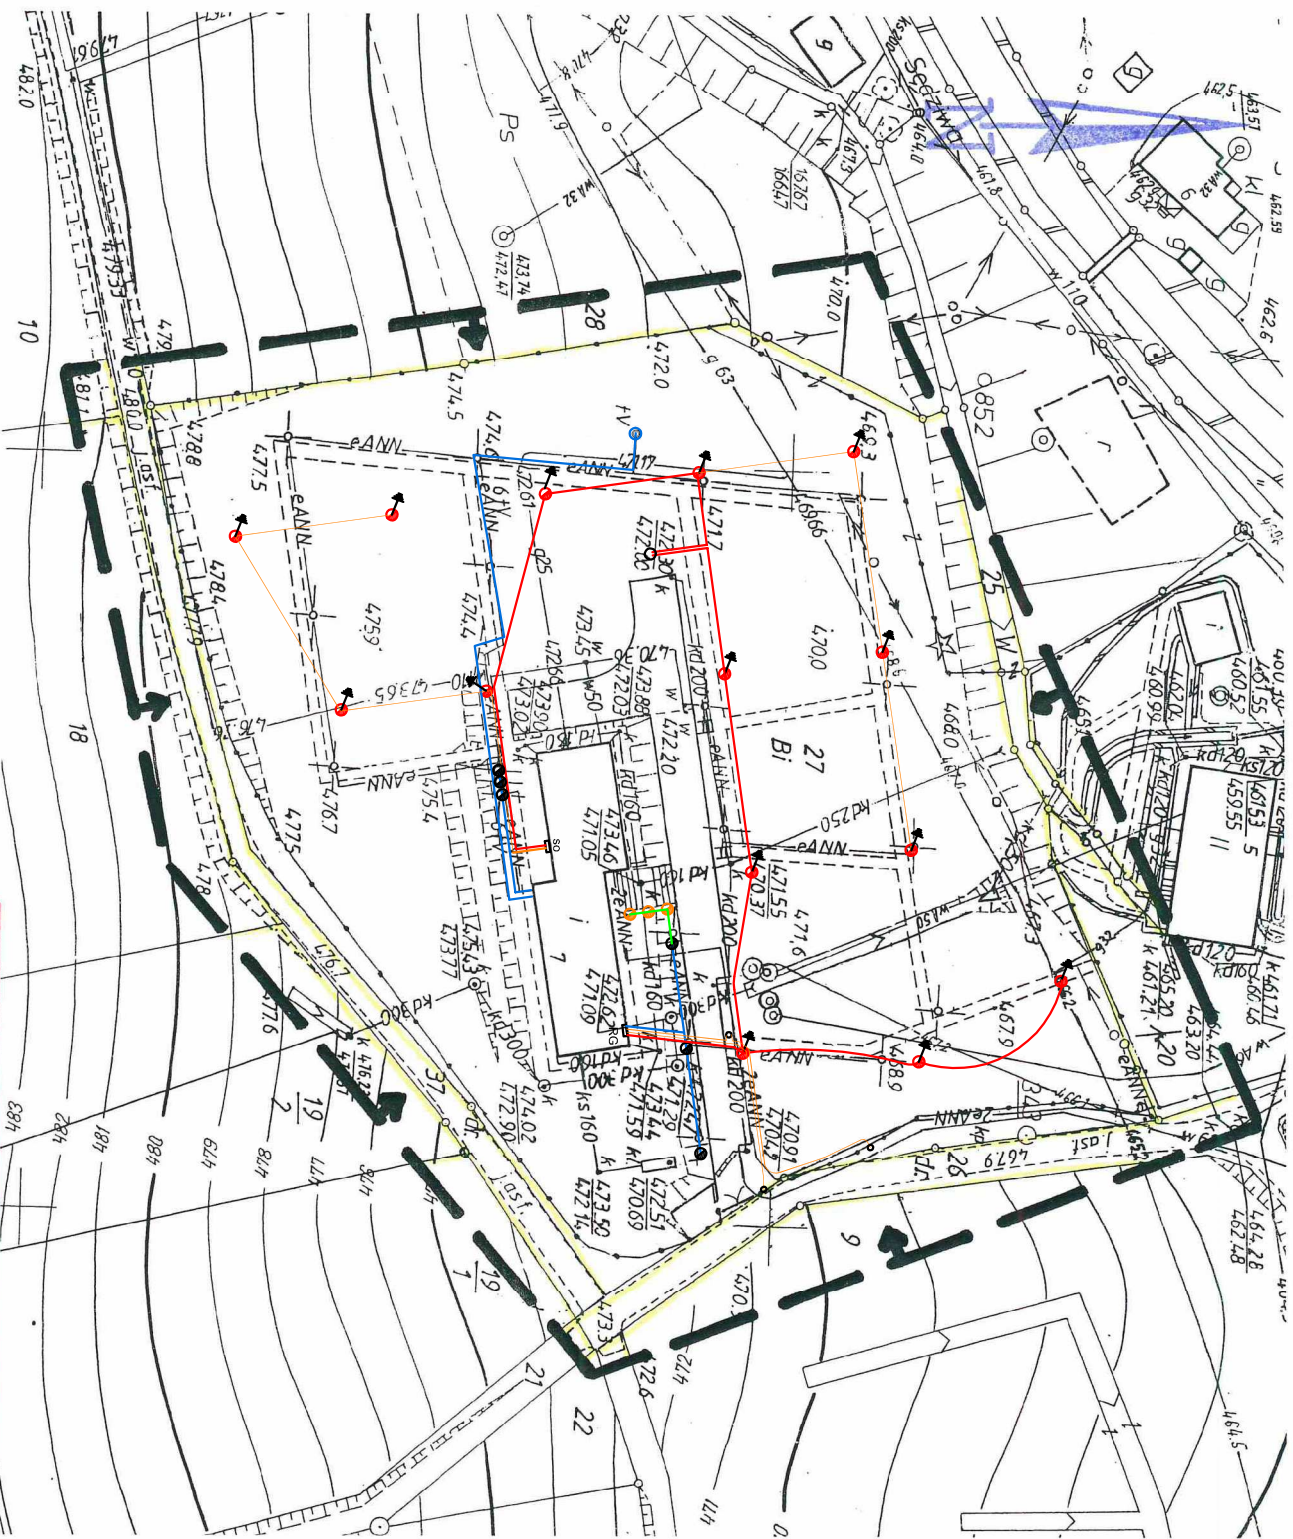

woj. dolnośląskie  
pow.lubański  
jedn.ewid. 021002\_1, Świeradów-Zdrój - ob.miejski  
obr.ewid. 0001, 1 Świeradów-Zdrój A.M.6

Układ współrzędnych prostokątnych płaskich "1965"  
Układ wysokości - poziom odniesienia "Kronształd 60"  
Nie przeprowadzono badania Ksiąg Wieczystych pod  
względem ustalenia obciążeń służebnością gruntową.  
Nie wyklucza się istnienia sieci uzbrojenia podziemnego,  
o których brak jest informacji w instytutach branżowych.  
Aktualizację terenu zakreślonego grubą linią w treści  
razem z planem i podzielną wykonaną geodeta uprawionego  
Ireneusz Kaczor. Granice i numery działek  
wskreślono z operatu ewidencji gruntów.

09 SIE. 2016

IRENEUSZ KACZOR  
Geodeta uprawiony  
Ptr rej. 9522/PCP18

POŚWIADCZA SIĘ, ŻE NINIEJSZY DOKUMENT ZOSTAŁ OPRACOWANY W WYNIKU PRAC GEODEZYJNYCH I KARTOGRAFICZNYCH, KTÓRYCH REZULTATY ZAWIERA OPERAT TECHNICZNY WPISANY DO EWIDENCJI MATERIALÓW PAŃSTWOWEGO ZASOBU GEODEZYJNEGO I KARTOGRAFICZNEGO	
STAROSTA LUBAŃSKI Powiatowy Ośrodek Dokumentacji Geodezyjnej i Kartograficznej	
ident. ewid. mat. zasobu	P.0402.016.C14
data wpisu operatu techn.	2016-08-11
do ewid. mat. zasobu	Z up. STAROSTY
imię, nazwisko i podpis osoby reprezent. organ	Krzysztof Krupniński Geodeta Powiatowy

LEGENDA

- istniejąca linia zasilająca
- projektowany kabel YKY 3x6 w PCV 20
- projektowany kabel YKY 3x4 w PCV 20
- projektowany kabel YKY 3x1,5 w PCV 20
- projektowane lokalizacje opraw oświetlających ścieżkę
- obecne lokalizacje pozostałych istniejących opraw
- projektowane oprawy do oświetlenia schodów wejściowych
- pręt uzemiający DFe10



**LESZEK KUŁAK**  
BUDOWNICTWO SPORTOWE I INFRASTRUKTURA KRAJOWA

biuro@boskaspportowe.pl  
tel: (0-95) 7 170 975  
fax: (0-95) 7 176 310  
ul. Lawendowa 1  
66-440 Świerżyna

Gmina Miejska Świeradów-Zdrój

Investor:	Ogród edukacyjny przy Centrum Edukacji Ekologicznej Natura 2000 "Izerska Łąka" w Świeradowie-Zdroju		
Obiekt:	dz. nr 27 przy ul. Rolniczej 7 w Świeradowie-Zdroju		
Adres inwestycji:	Projekt budowlany zamienny zagospodarowania terenu	Data:	03.2017 r.
Temat:	Projekt przebudowy oświetlenia zewnętrznego na maple do celów projektowych	Skala:	1:1000
Tytuł rysunku:	maple do celów projektowych	Nr rys.:	E-1
Autorzy opracowania	Nr upr.	Podpis	
inż. Henryk Horodyski	418/76/Wmm		